


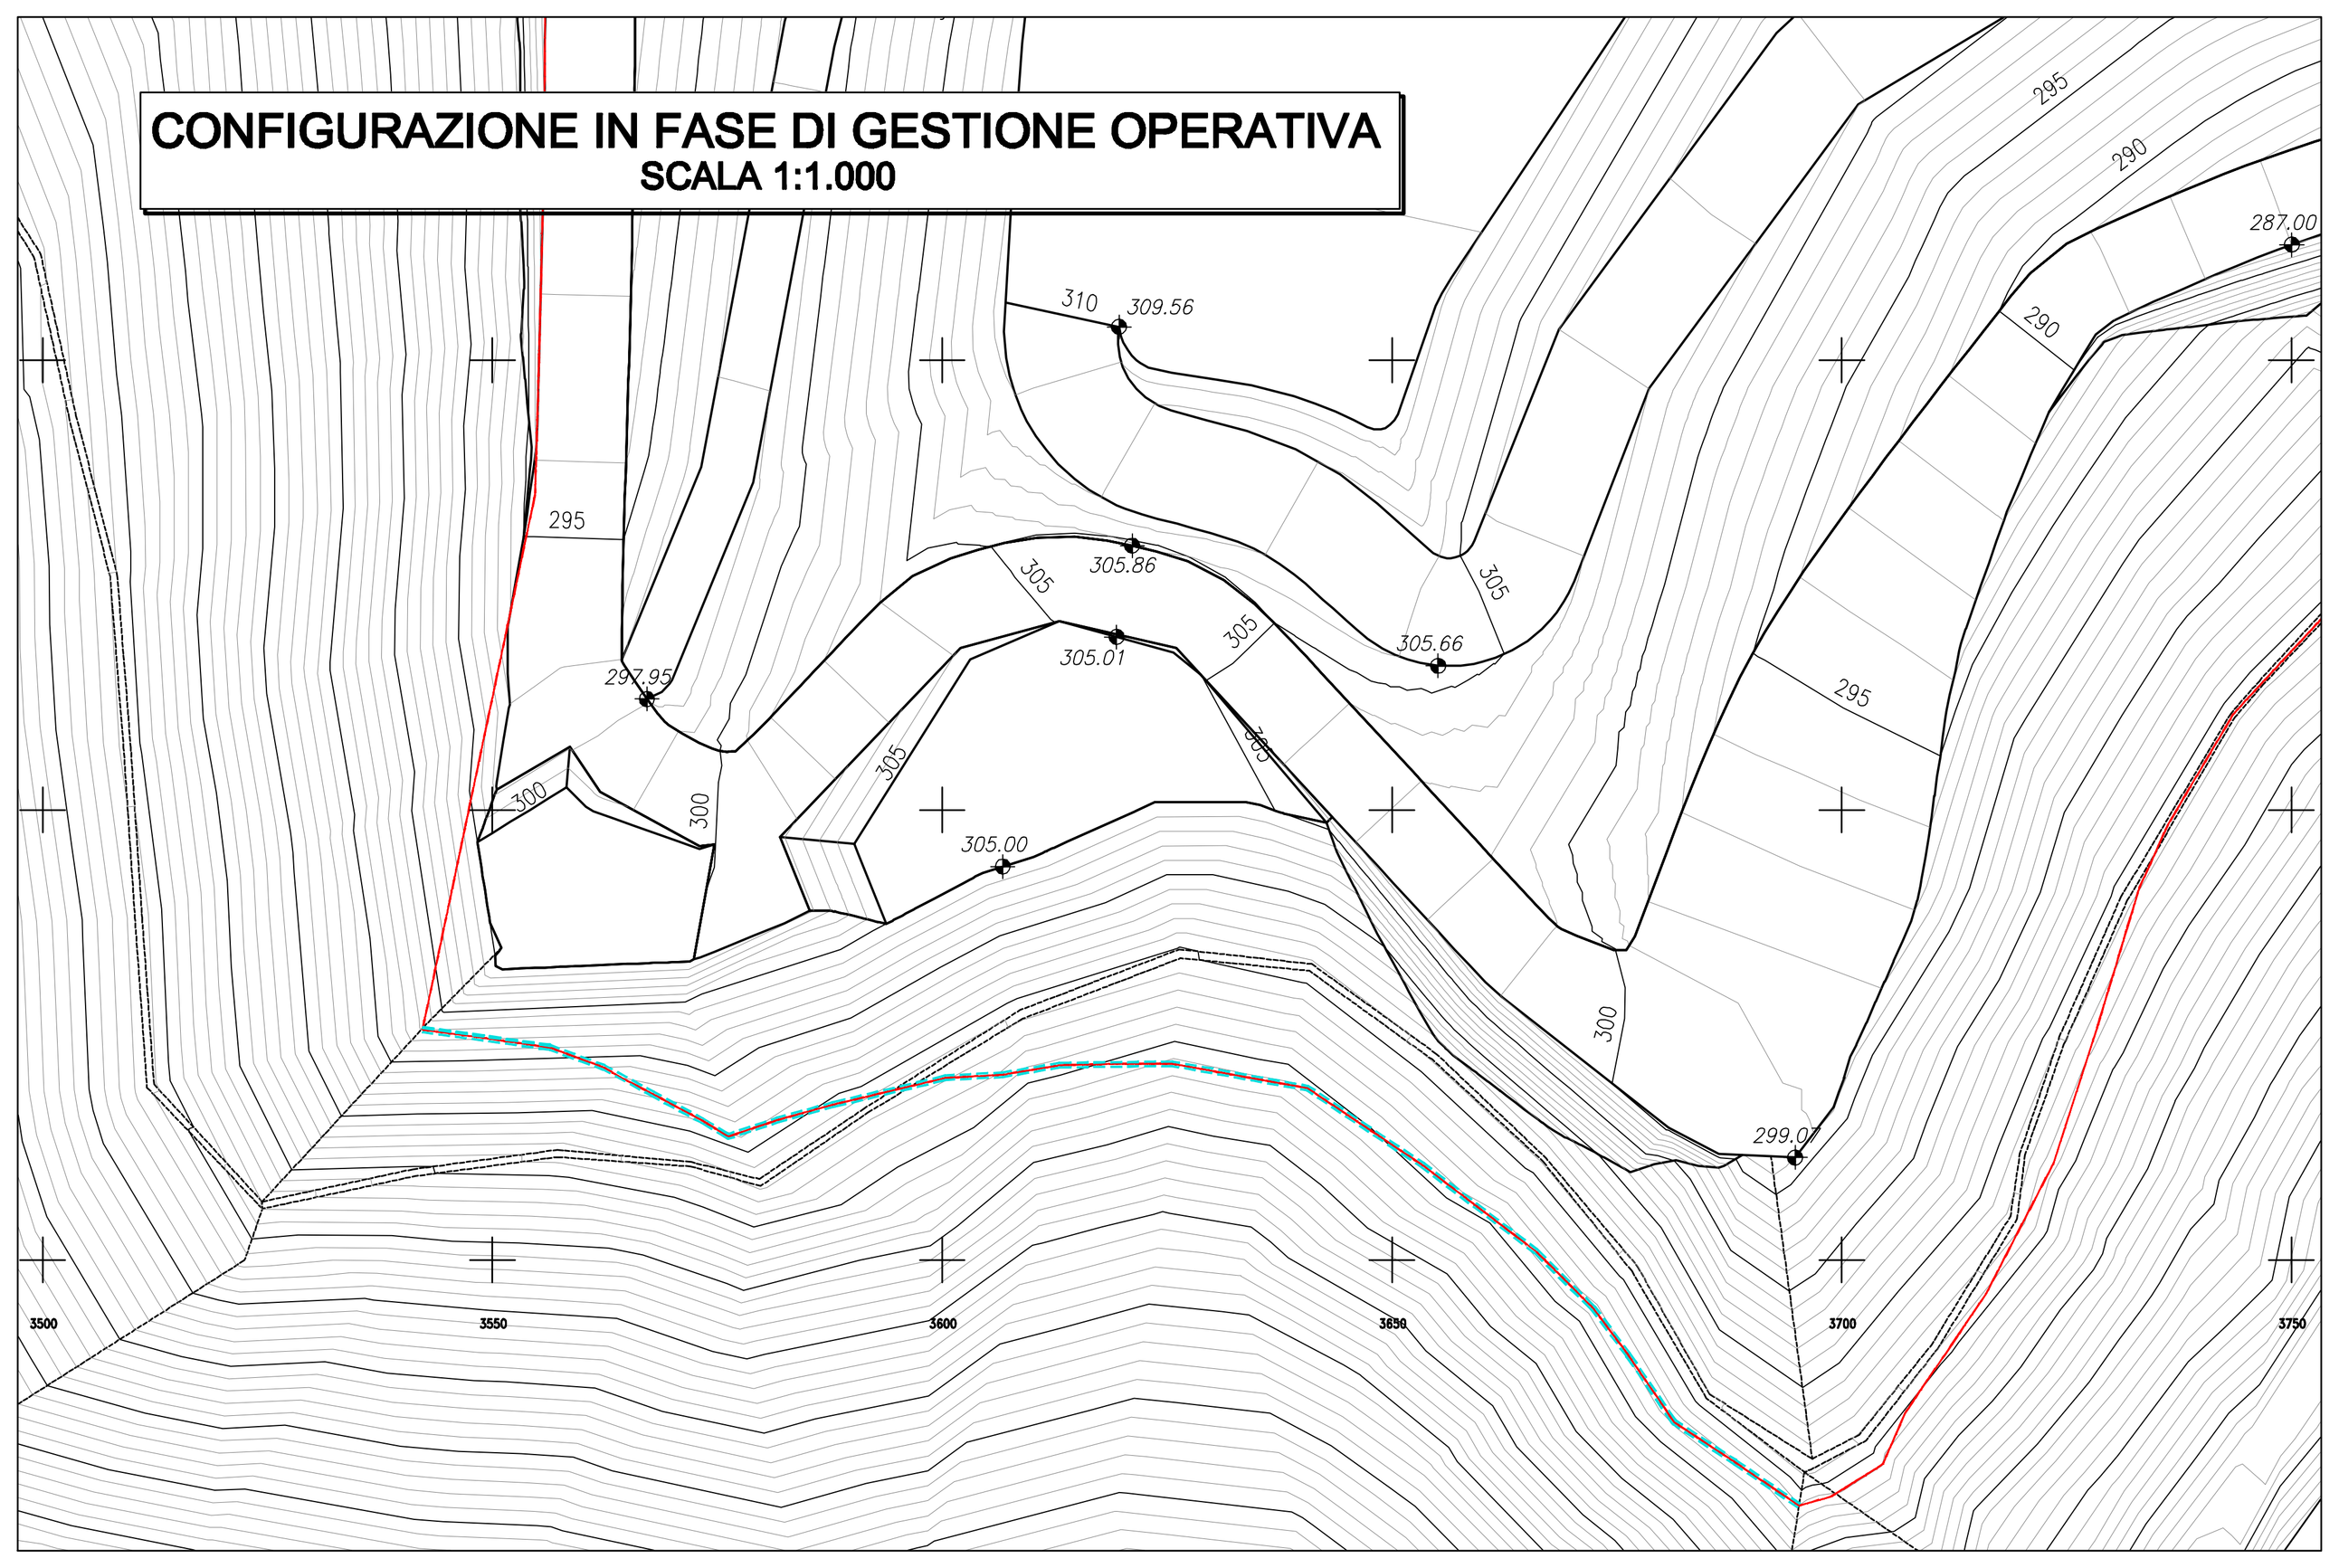


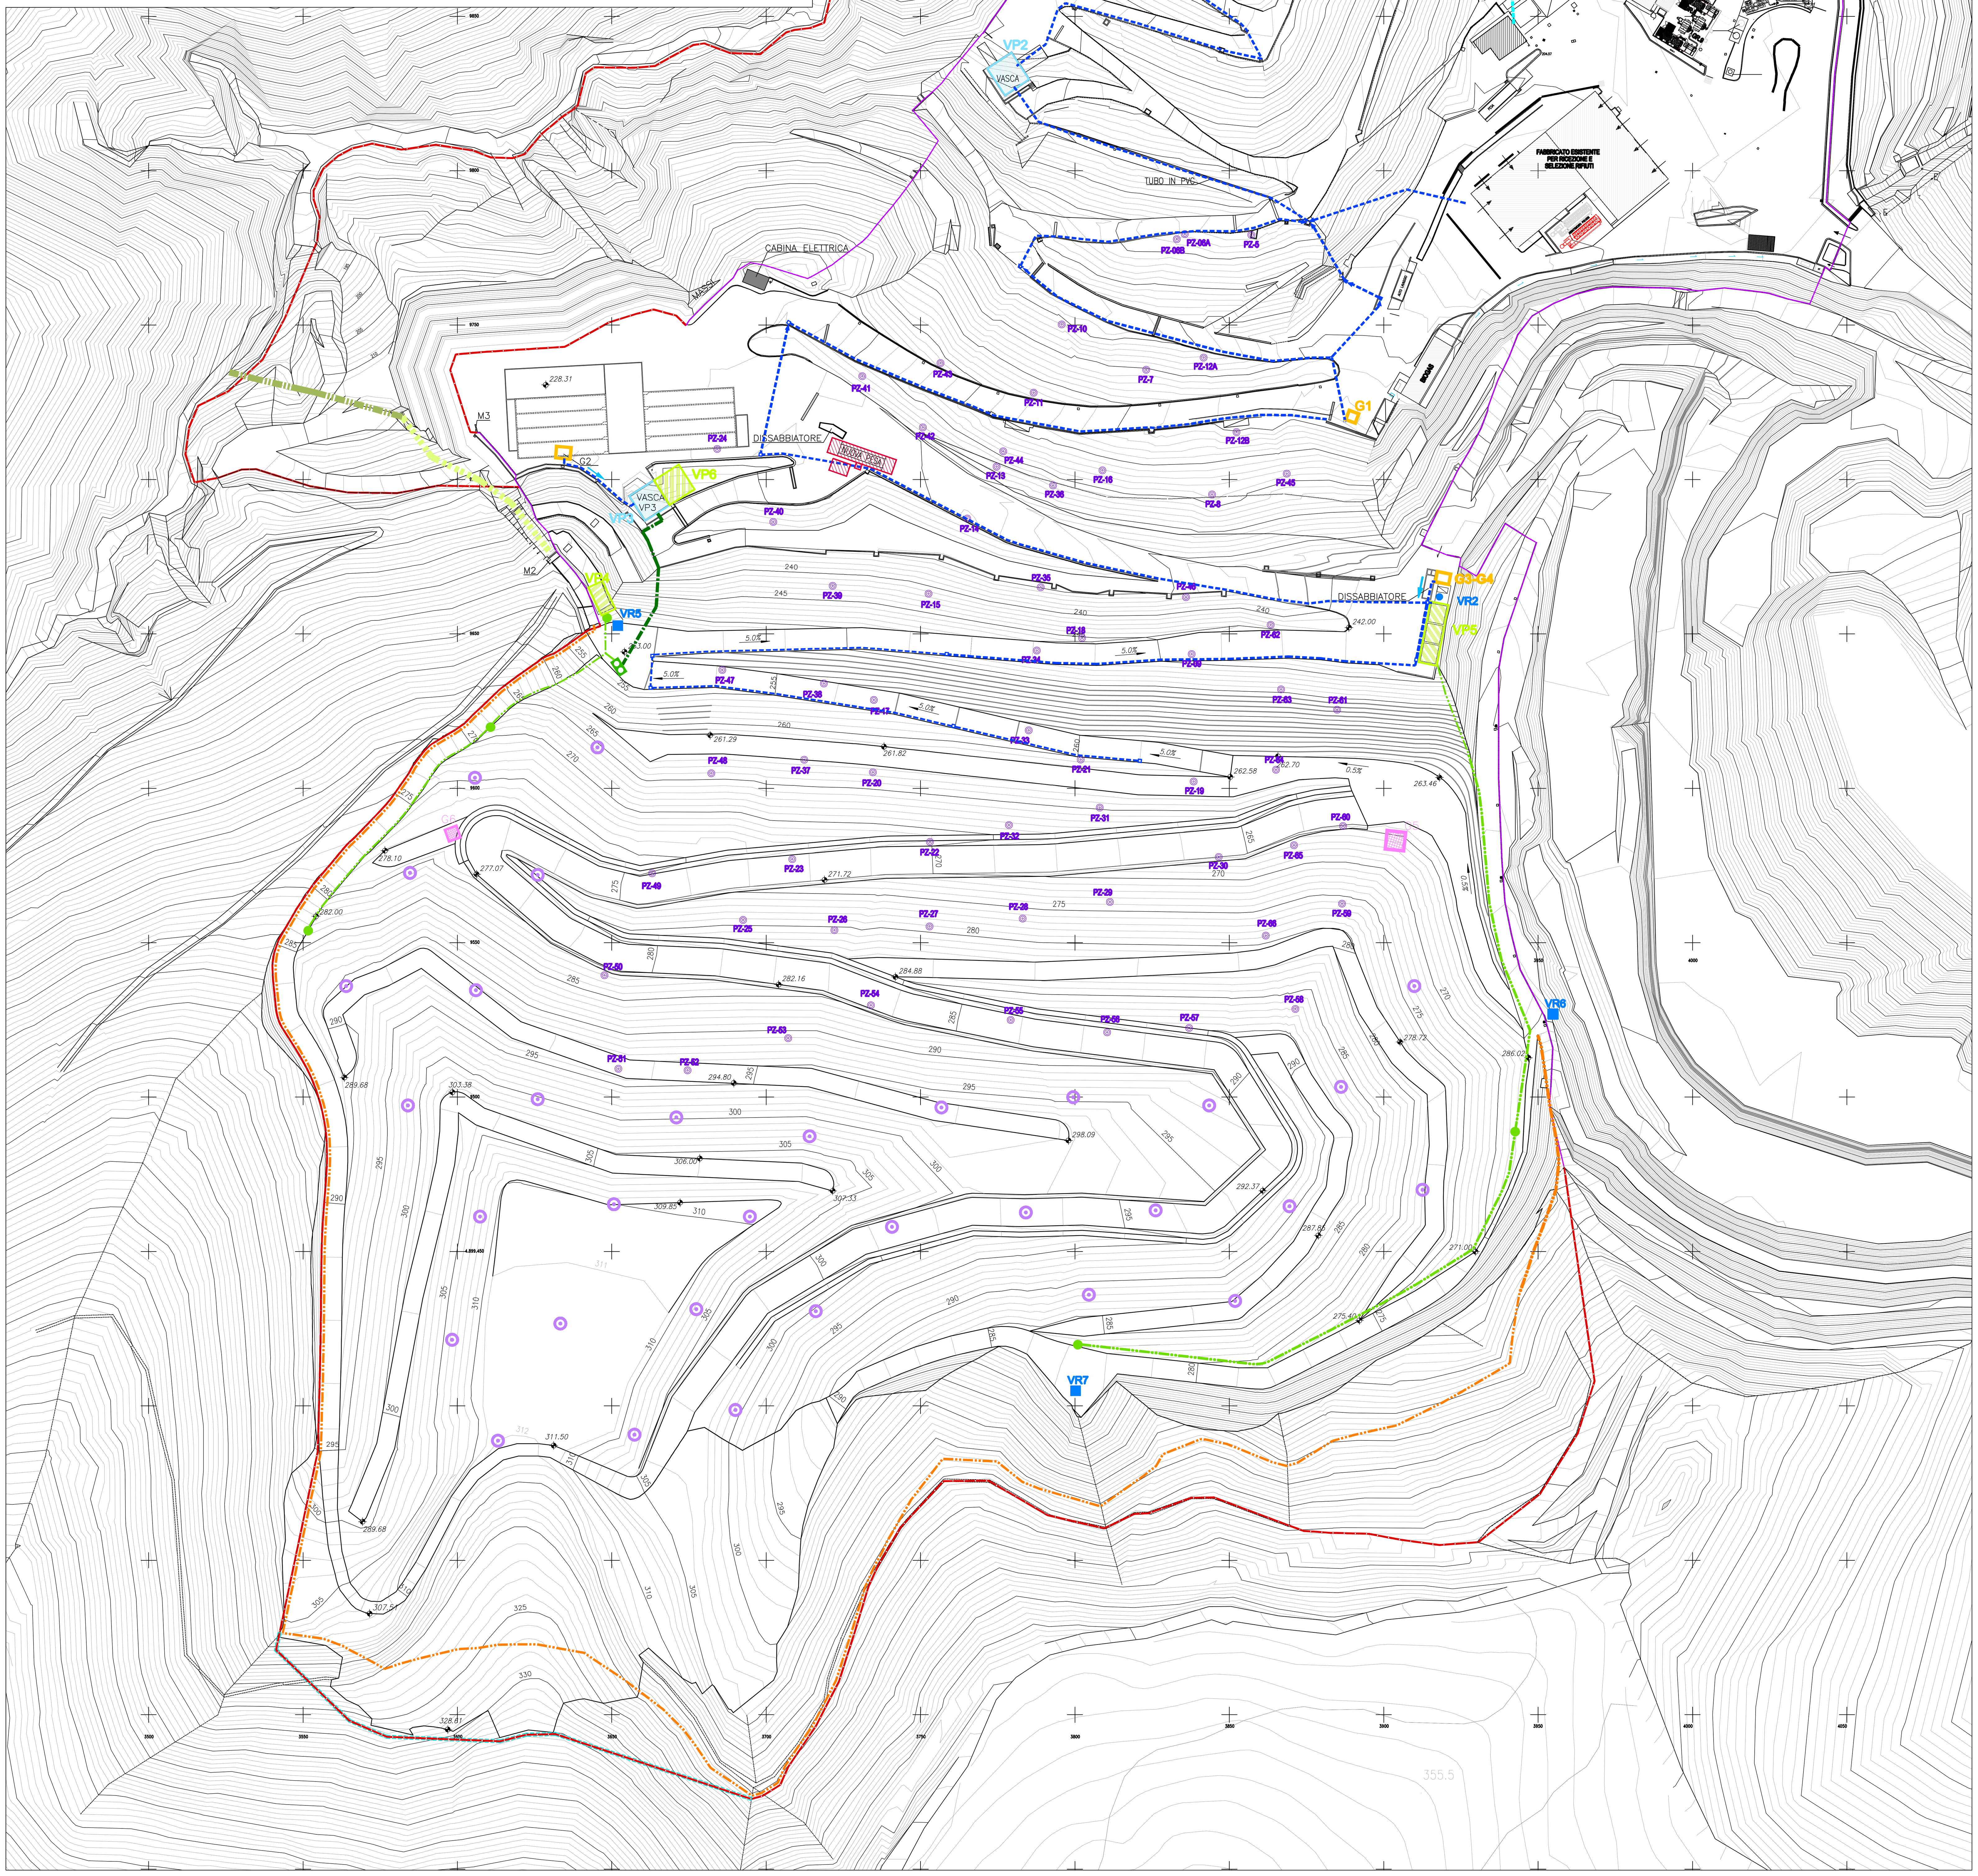

VISTA NORD OVEST

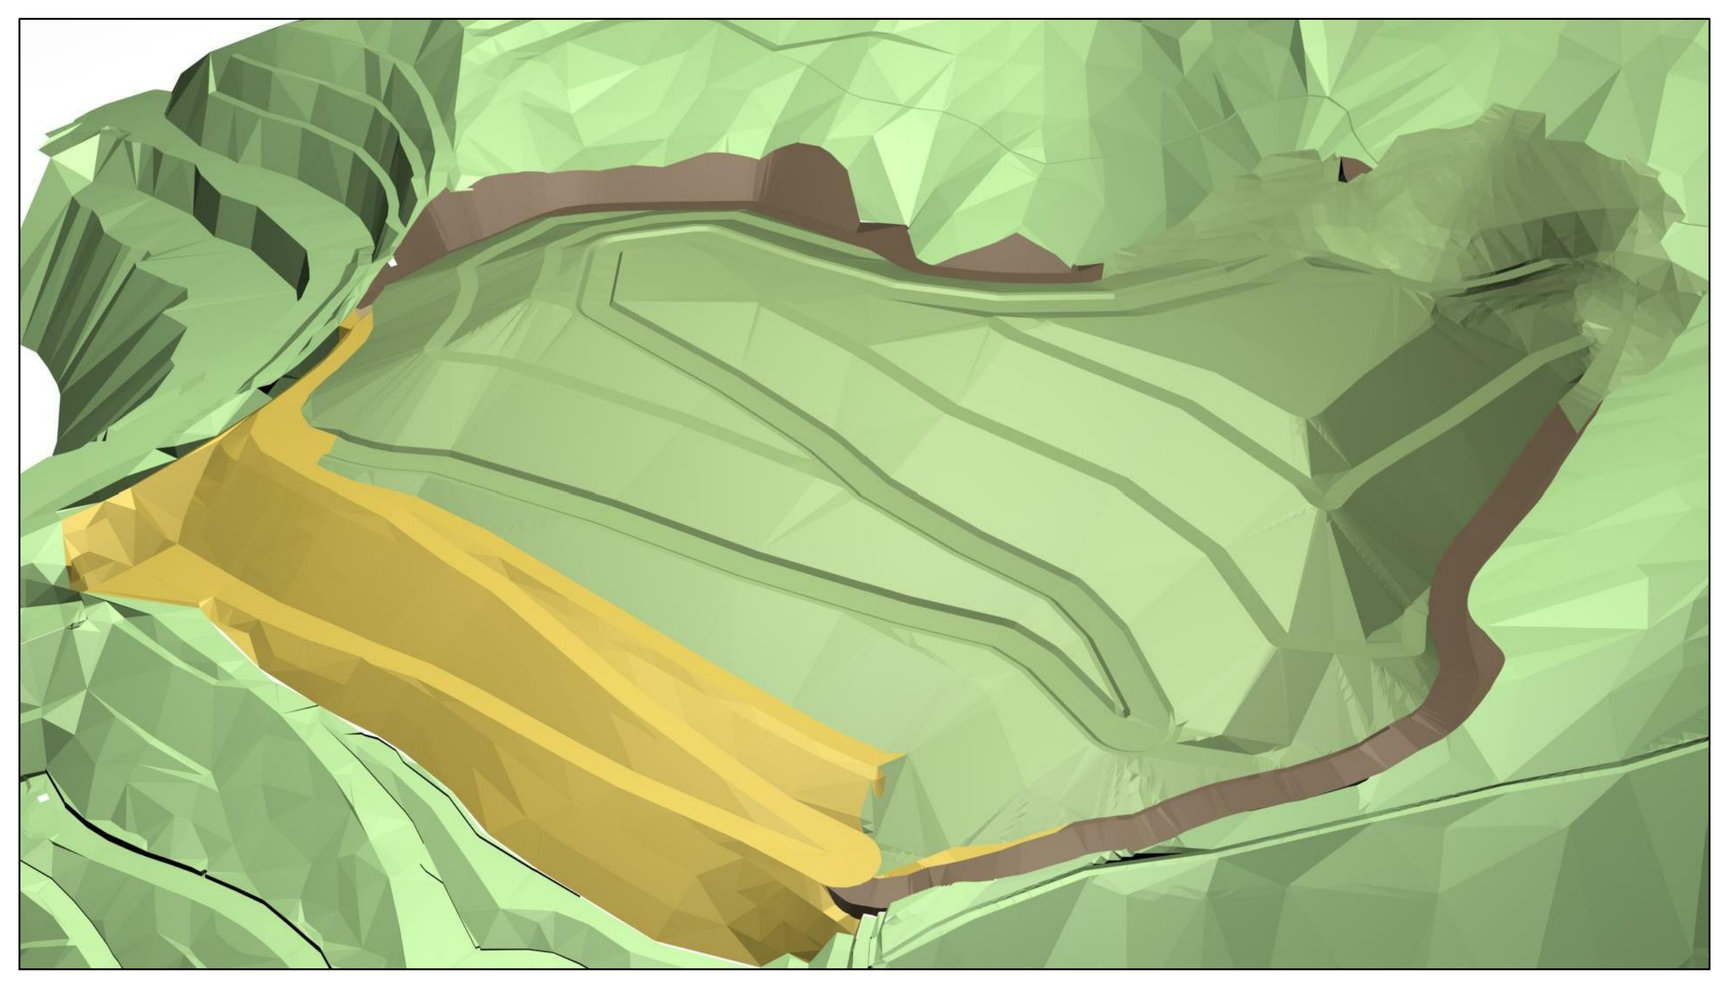

VISTA NORD EST

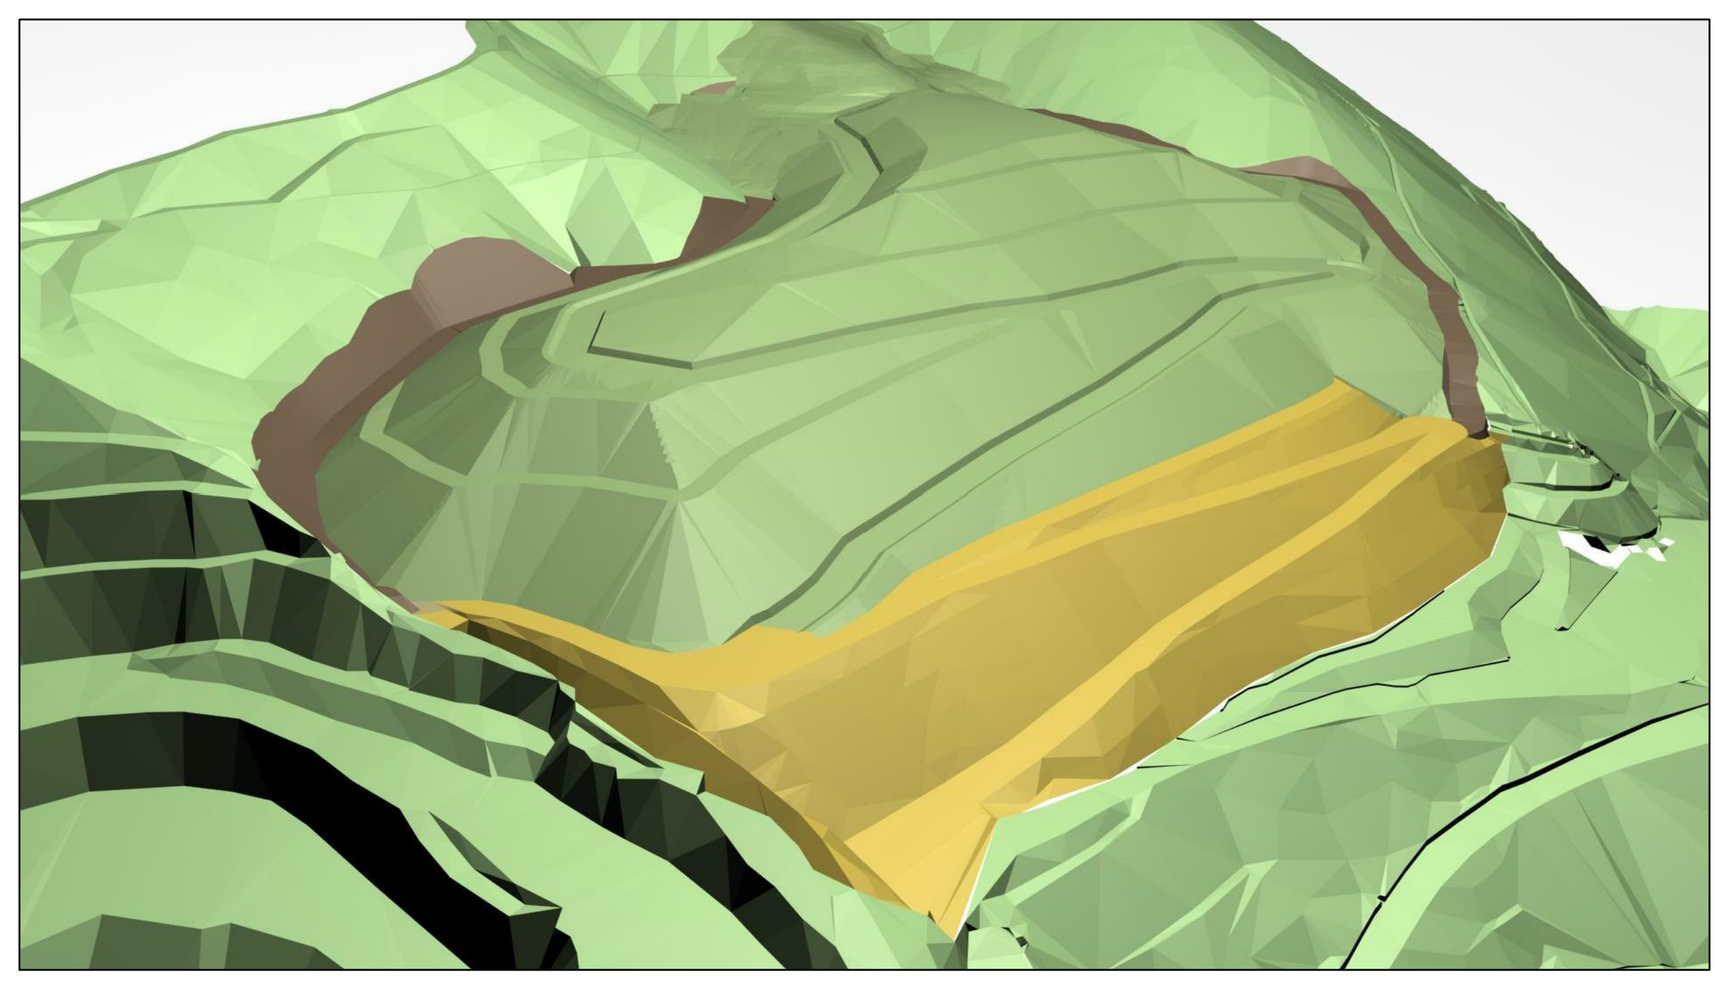

LEGENDA:

- RECINZIONE AMPLIAMENTO DURANTE LA GESTIONE OPERATIVA
- RECINZIONE A SEGUITO DELLA POSA DEL CAPPING E DEL RIPORTO DI RACCORDO MORFOLOGICO
- RECINZIONE ESISTENTE
- TRATTO DI RECINZIONE OGGETTO DI RIPOSIZIONAMENTO
- CANALE DI GRONDA
- VR — ACCUMULO ACQUE DI SERVIZIO/ ANTINCENDIO

LEGENDA PERCOLATO:

DISCARICA AUTORIZZATA

- FOGNATURA ACQUE NERE (PERCOLATO)
- FOGNATURA ACQUE NERE CIVILI
- FOGNATURA AL CONSORZIO DEPURAZIONE ACQUE
- VP1-3 — VASCHE DI STOCCAGGIO DEL PERCOLATO

AMPLIAMENTO

- TESTA DEL POZZO OBLIQUO DI ESTRAZIONE DEL PERCOLATO DI FONDO
- POZZETTI DI RECAPITO DEL PERCOLATO DI BERMA AL COLLETTORE PERIMETRALE
- VP4-6 — VASCHE DI STOCCAGGIO DEL PERCOLATO
- COLLETTORE DEL PERCOLATO PERIMETRALE
- COLLETTORE DEL PERCOLATO CENTRALE

LEGENDA ACQUE DI PRIMA PIOGGIA:

DISCARICA AUTORIZZATA

- G1-4 — VASCHE DI RACCOLTA DELLE ACQUE DI PRIMA PIOGGIA

AMPLIAMENTO

- G5-6 — VASCHE DI RACCOLTA DELLE ACQUE DI PRIMA PIOGGIA

LEGENDA BIOGAS:

- PZ-68 — CAMINI BIOGAS ESISTENTI
- CAMINI BIOGAS IN PROGETTO

NOTE

- IL TRACCIATO DELLE CANALIZZAZIONI E L'UBICAZIONE DEI MANUFATTI SONO INDICATIVI E POTREBBERO SUBIRE DELLE VARIAZIONI IN CORSO D'OPERA IN RELAZIONE ALLE SPECIFICHE ESIGENZE COSTRUTTIVE O GESTIONALI

CLIENTE:

ECOSAVONA s.r.l.
gruppo GEOTEA

PROGETTAZIONE E COORDINAMENTO:

STUDIO GEOTECNICO ITALIANO s.r.l.
ingegneria geotecnica - ingegneria ambientale - ingegneria sismica
geologia applicata
Dott. Ing. Stefano Veggi

PROGETTO:

COMUNE DI VADO LIGURE (SV)
DISCARICA PER RNP IN LOCALITA' BOSCACCIO
AMPLIAMENTO – IPOTESI 2
PROGETTO DEFINITIVO

TITOLO – Title

PLANIMETRIA CONFIGURAZIONE FINALE COPERTURA DEFINITIVA

GEOLOGIA E IDROGEOLOGIA:

STUDIO PROGEA
Dott. S. AICARDI
via G. Leopardi 35/, 17100 Savona
Tel e Fax 019.825956Q
Studio.Progea@gmail.com

STUDIO CARIERI
Dott. F. CARIERI
Via alla Rocca di Legino 5b, 17100 Savona
Tel 019.801866 Fax: 019.8403931
e-mail: filippo@carieri.com

IMPIANTISTICA BIOGAS:

Enrico Magnano
consulenza tecnica per l'ambiente
Via Rocca Grue, 17 15050 Sarezzano (AL) - Italy
Tel. +39 - 0131 - 88.45.96 Fax. +39 - 0131 - 88.49.21
e-mail: magnano@magnano.it web: www.magnano.it

STUDIO GEOTECNICO ITALIANO

CONTRATTO N. – Contract Nr.

IDENTIFICAZIONE SGI – SGI identification

COMMESSA	CODICE ARCHIVIO	ELABORATO	EMISSIONE
07663	057D	07E	02

REV. Rev.	DESCRIZIONE Description	REDAZIONE Edited	VERIFICA Checked	AUTORIZZAZIONE Authorized	DATA Date
02	EMISSIONE	TOM–SPA	TER	VEG	23.05.2011
01	EMISSIONE PER COMMENTI	TOM–SPA	TER	VEG	08.04.2011

NOME FILE – File name: 07663–004D07E02
SCALA – Scale: 1:1000
SCALA GRAFICA – Graphic scale: 0 10 20 30 40 50m

E' VIETATA LA RIPRODUZIONE DI QUESTO DOCUMENTO SENZA PREVENTIVA AUTORIZZAZIONE SCRITTA SGI–Reproduction of this document is forbidden without prior written permission by SGI.