RISERVA IDRICA-ANTINCENDIO
ESISTENTE
CAPACITA' 1000 mc

STRADA DI ACCESSO AL SITO REALIZZATO IN FORZA DELL'ATTO G.P. 342/2003

strada di accesso all'area a servizi

area coperta per impianto di separazione

area di manovra per impianto di separazione


strada di accesso al fondo discarica

TUBAZIONE DIRETTA ALLA CISTERNA DI RACCOLTA PERCOLATO

IMPIANTO DI RECUPERO ENERGETICO DA BIOGAS

PARTICOLARE MONITORAGGIO DEL PACCHETTO IMPERMEABILIZZANTE DEL FONDO DISCARICA

SCALA 1:50

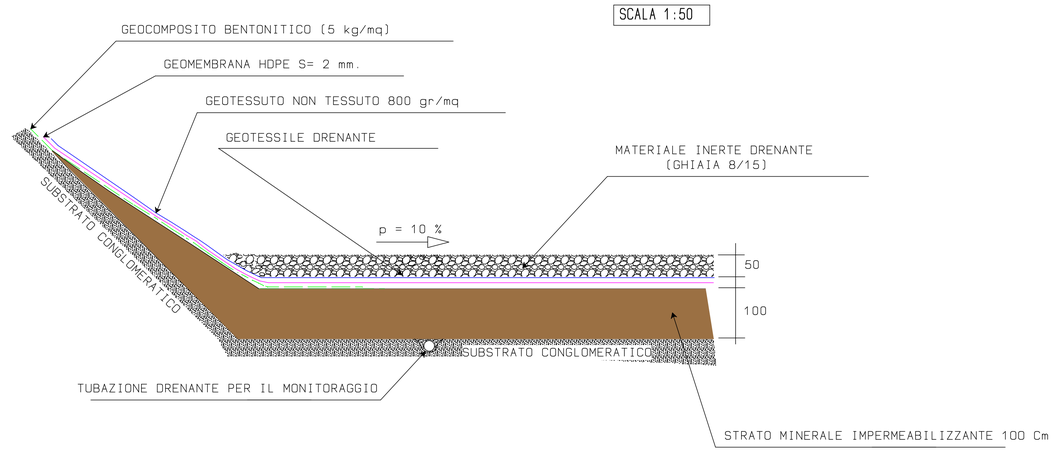

LEGENDA

- RECINZIONE
- IDRANTE ANTINCENDIO
- PUNTO DI USCITA TUBAZIONE PERCOLATO
- TUBO MICROFORATO PER MONITORAGGIO DEL PACCHETTO IMPERMEABILIZZANTE DEL FONDO DISCARICA

COMUNE DI SANREMO E TAGGIA

PROVINCIA DI IMPERIA

PROPOSTA DI REALIZZAZIONE DI UN IMPIANTO PROVINCIALE DI TRATTAMENTO RIFIUTI SOLIDI URBANI E DISCARICA DI SERVIZIO CON FINANZA DI PROGETTO AI SENSI DELL'ARTICOLO 153 DEL D.LGS. 163/2006 IN LOCALITA' COLLI DI TAGGIA.

PROGETTO DI SOLUZIONE TEMPORANEA PER LO SMALTIMENTO R.S.U. PER IL TERRITORIO PROVINCIALE NELLA DISCARICA DI COLLETTE OZOTTO PER MESI 24 A FAR DATA DAL 01/05/2011

OGGETTO DELLA TAVOLA:

PLANIMETRIA IMPIANTO DI MONITORAGGIO DEL PACCHETTO IMPERMEABILIZZANTE DEL FONDO DISCARICA

SCALA	COMMESSA N°	TAVOLA N°
1:500	1/10	18

PROPONENTE
IDRO EDIL S.R.L.
VIA COLOMBO N°54
18011 ARMA DI TAGGIA (IM)
TEL. (0184) 41649 - FAX (0184) 476645

PROGETTISTA
Ing. Antonino Tetamo
CON STUDIO IN:
ARMA DI TAGGIA 18011 (IM) - VIA ROSELLI 48

COLLABORATORI
Geom. Stefano Ciani
CON STUDIO IN:
ARMA DI TAGGIA 18011 (IM) - VIA C. COLOMBO, 54

AZIENDA CERTIFICATA: RINA ISO 9001 · RINA ISO 14001 · Dichiarazione ambientale di Prodotto reg. n° 0-0-00007 EPD · EMAS

PROGETTO IN DATA
20 Dicembre 2010

REV. N°	DATA	DESCRIZIONE REVISIONE	REDATTA	VERIFICATA	APPROVATA
0	17 Giu '10	prima emissione			
1	20 Dic '10	prima emissione			