


PIANTA PIANO TERRA Q.TA 427,50
SCALA 1:200

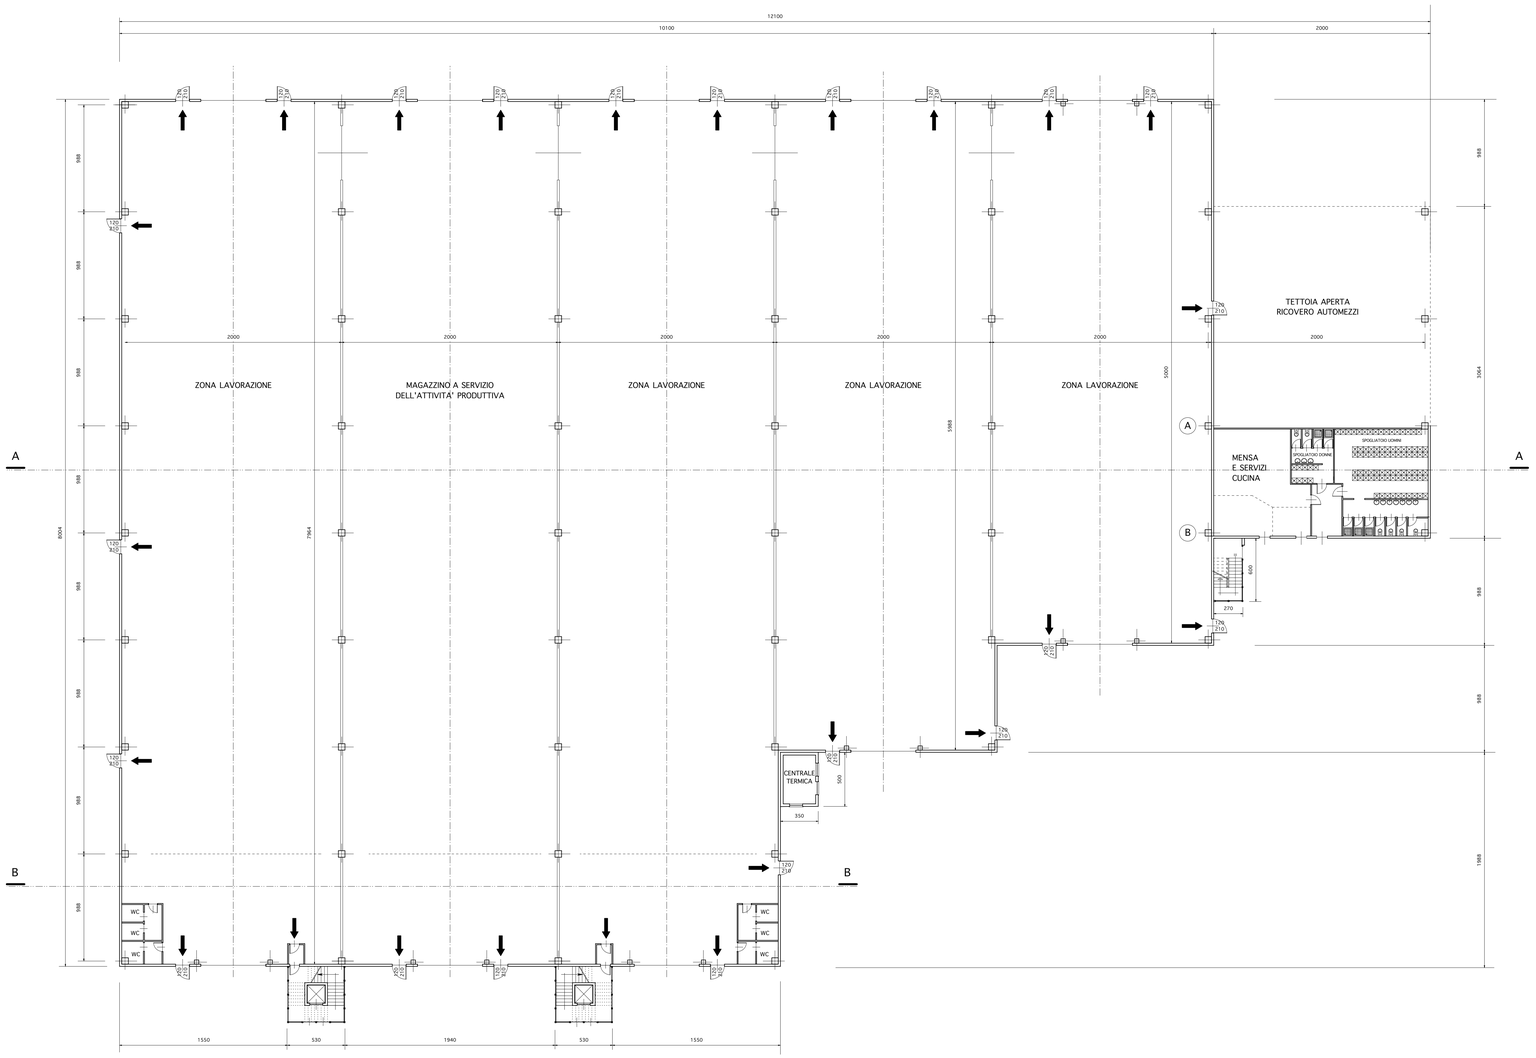

PIANTA PIANO SOPPALCO Q.TA + 431,10
SCALA 1:200

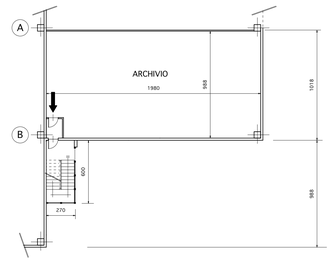


PIANTA PIANO SOPPALCO Q.TA + 434,70
SCALA 1:200

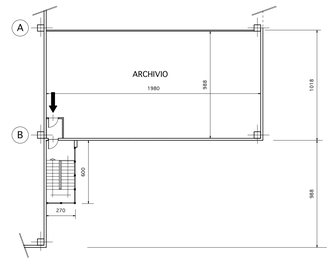

PIANTA PIANO SOPPALCO Q.TA 434,80
SCALA 1:200



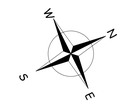

"POLO DELLA FILIERA MECCANICA"

rev.	data	descrizione	dis.
5			
4			
3			
2	12/11/2010	REVISIONE GENERALE	D.C
1	12/06/2010	EMISSIONE PROGETTO PRELIMINARE	D.C

COMUNI DI CENGIO E MILLESIMO

committente: FRESIA S.p.A.

oggetto: PROGETTO DI COSTRUZIONE INSEDIAMENTO INDUSTRIALE LOC. PERTITE

titolo: PIANTA PIANO TERRA E SOPPALCATI

architettonico ■ / strutturale □

scala: 1:200

tav.: FRESIA-ARC-004-1

studio tecnico ingg.
fenoglio & persico
via garibaldi 127 - cairo