

LAY-OUT ELETTROMECCANICO CANALIZZAZIONI ED IMPIANTO ELETTRICO DI CABINA - Scala 1:50

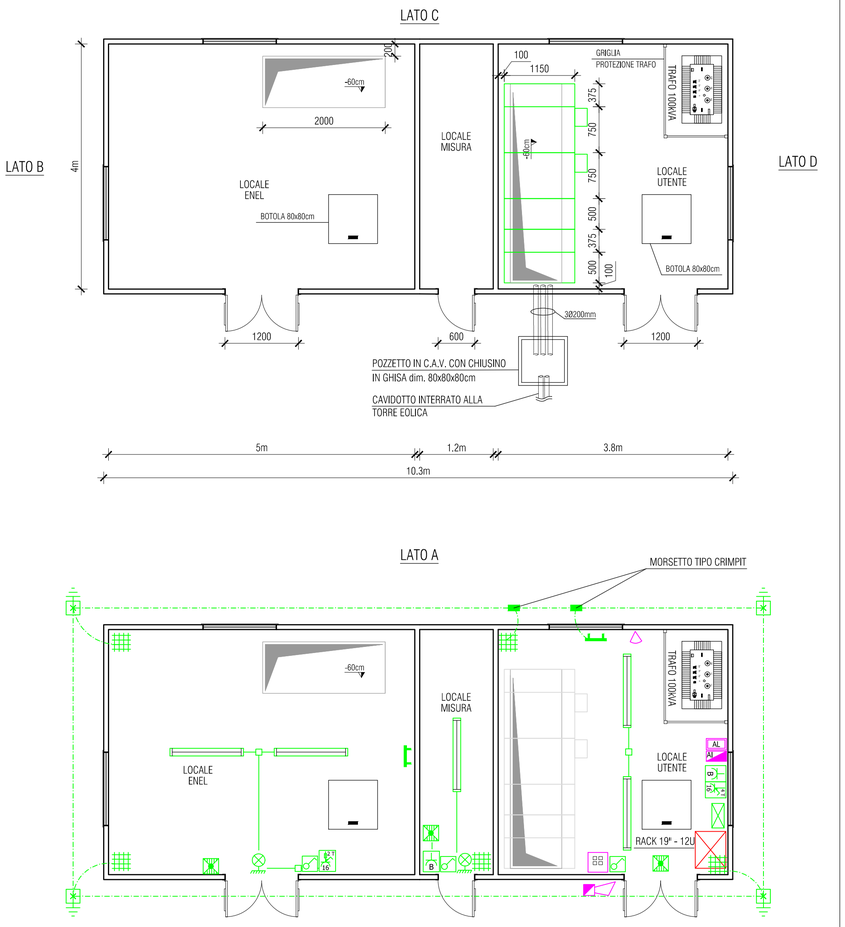

LEGENDA SIMBOLI

1 Ø 32	CONDUTTURE E CANALIZZAZIONI CON POSA IN VISTA IP55 MIN TUBO RIGIDO IN PVC DI SEZIONE COME INDICATA IN TAVOLA
	PLAFONIERA DI EMERGENZA CON LAMAPDA FLUORESCENTE POTENZA 1x24 W, AUTONOMIA 1h IN CASO DI MANCANZA RETE, IP65 AUTOALIMENTATA.
	PLAFONIERA TIPO INDUSTIALE CON SCHERMO IN POLICARBONATO, LAMPADA FLUORESCENTE LINEARE 1x36W, REATTORE ELETTRONICO, GRADO DI PROTEZIONE IP65, POSA A PLAFONE
	PUNTO ELETTRICO IN ESECUZIONE A VISTA IP55 MIN PUNTO LUCE INTERROTTO UNIPOLARE (SERIE CIVILE)
	PUNTO ELETTRICO IN ESECUZIONE IN VISTA PUNTO PRESA BIPASSO A POLI ALLINEATI 2P+T 10/16A, 230V (SERIE CIVILE)
	PUNTO ELETTRICO IN ESECUZIONE IN VISTA IP55 MIN PUNTO PRESA CEE INTERBLOCCATA A FUSIBILE 2P+T 16A, 230V
	PUNTO ELETTRICO IN ESECUZIONE IN VISTA IP55 MIN PUNTO PRESA CEE INTERBLOCCATA 3P+N+T 16A, 400V
	CORPO ILLUMINANTE GENERICO A PARETE, GRADO DI PROTEZIONE FINO A IP44
	DISPERSORE DI TERRA ORIZZONTALE, REALIZZATO CON CORDA IN RAME NUDO 35mmq POSATO IN INTIMO CONTATTO CON IL TERRENO
	DISPERSORE DI TERRA VERTICALE A CROCE, POSATO ENTRO POZZETTO ISPEZIONABILE IN C.A.V, DIM. 40x40x40cm, COMPLETO DI CHIUSINO IN GHISA/CEMENTO CARRABILE
	BARRA COLLETRICE DI TERRA, REALIZZATA IN RAME, DIM. 500x80x10mm
	RETE ELETTROSALDATA
	SIRENA PER ESTERNI CON LAMPEGGIANTE PER ALLARME ANTINTRUSIONE
	RIVELATORE VOLUMETRICO IMPIANTO ANTINTRUSIONE A DOPPIA TECNOLOGIA (INFRAROSSI + ULTRASUONI) POSA A PARETE, ALTEZZA MAX DI POSA 2.2M DA PAVIMENTO
AL	MODULO ALIMENTATORE 12VCC-3A COMPRENSIVO DI MODULO 8IN/4OUT IN CONTENITORE METALLICO, BATTERIA 12V-18AH INCLUSA
AT	CENTRALE ANTINTRUSIONE 12VCC-3A
	TASTIERA NUMERICA INSERIMENTO / DISINSERIMENTO IMPIANTO ANTINTRUSIONE


LAY-OUT ELETTROMECCANICO CANALIZZAZIONI ED IMPIANTO ELETTRICO DI CABINA - Scala 1:50

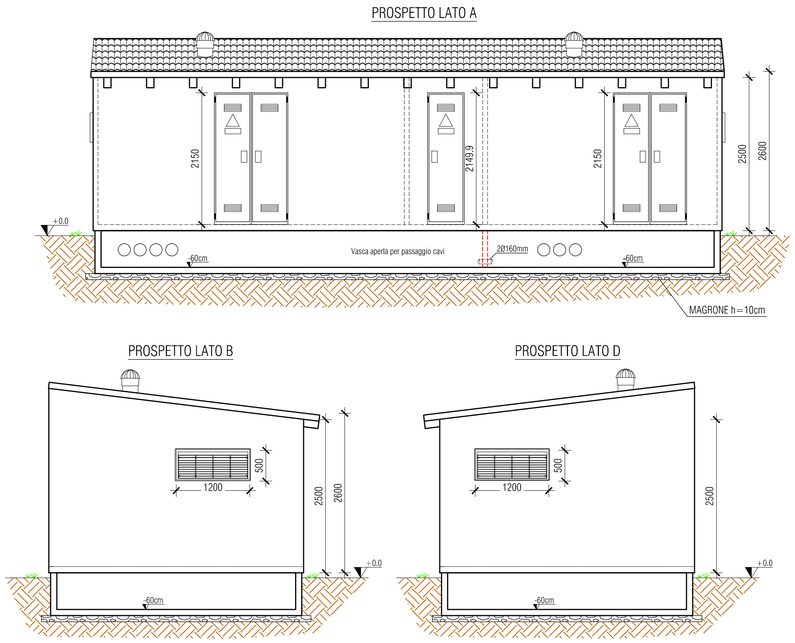

PROSPETTO ARCHITETTONICO FRONTALE DELLA CABINA - Scala 1:50



PROSPETTO ARCHITETTONICO LATERALE DELLA CABINA - Scala 1:50

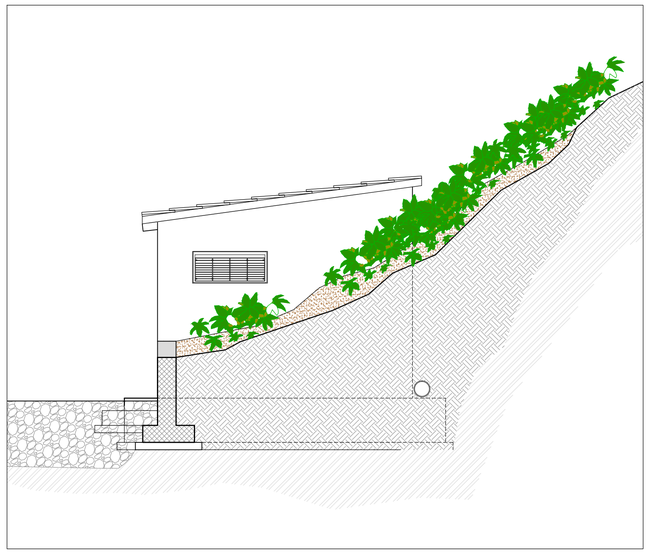

PROPONENTE
Elettrostudio S.p.A.
Via Lavaredo, 44/02
I-30174 Venezia - Mestre
T. +39.041.5349997
F. +39.041.5347661

elettrostudio

N° COMMESSA 1330

IMPIANTO EOLICO "BRIC CHIOGGIA"
DA REALIZZARSI IN COMUNE DI CALICE LIGURE (SV)
LOCALITA' BRIC CHIOGGIA E PIAN DEI CORSI
PROGETTO DEFINITIVO

VERIFICA: Ing. D. Piovanello
APPROVAZIONE: Ing. M. Ceroni

ELABORATO: **NUOVA CABINA DI CONSEGNA**
LAYOUT ELETTROMECCANICO

CODICE ELABORATO: PD.04.03

FORMATO	FILE DI ELABORAZIONE	FILE DI STAMPA	SCALA
A1	1330_D_PD.04.03_TAV-R00.DWG	1330_D_PD.04.03_TAV-R00.PDF	VARIE

PROGETTAZIONE
sinèrgo
Sinergo Spa - via Ca' Bembo 152 - 30030 - Maerne di Martellago - Venezia - Italy
tel 041.5642511 - fax 041.640481 - sinergospa.com - info@sinergospa.com

Progettista : ing. A. Checchin
Coordinamento : ing. A. Vecchiato
Collaboratori : ing. Federico Vianello
geom. Andrea Cazzin

NUMERO COMMESSA DI PROGETTAZIONE : 5076

TIMBRO E FIRMA PROGETTISTA

TIMBRO DEL PROPONENTE

REV.	DATA	DESCRIZIONE REVISIONE	ELABORAZIONE	VERIFICA	APPROVAZIONE
0	16/09/2011	prima emissione	Ing. A. Vecchiato	Ing. A. Vecchiato	Ing. Arch. A. Checchin

Cartiglio - Rev. 01

COPYRIGHT CLEANPOWER S.c.p.a. TUTTI I DIRITTI SONO RISERVATI A NORMA DI LEGGE