

GALLERIA MONTE BARDELLINI (1934m) – UNIFILARE SISTEMAZIONE IDRAULICA

SCALA 1:1000

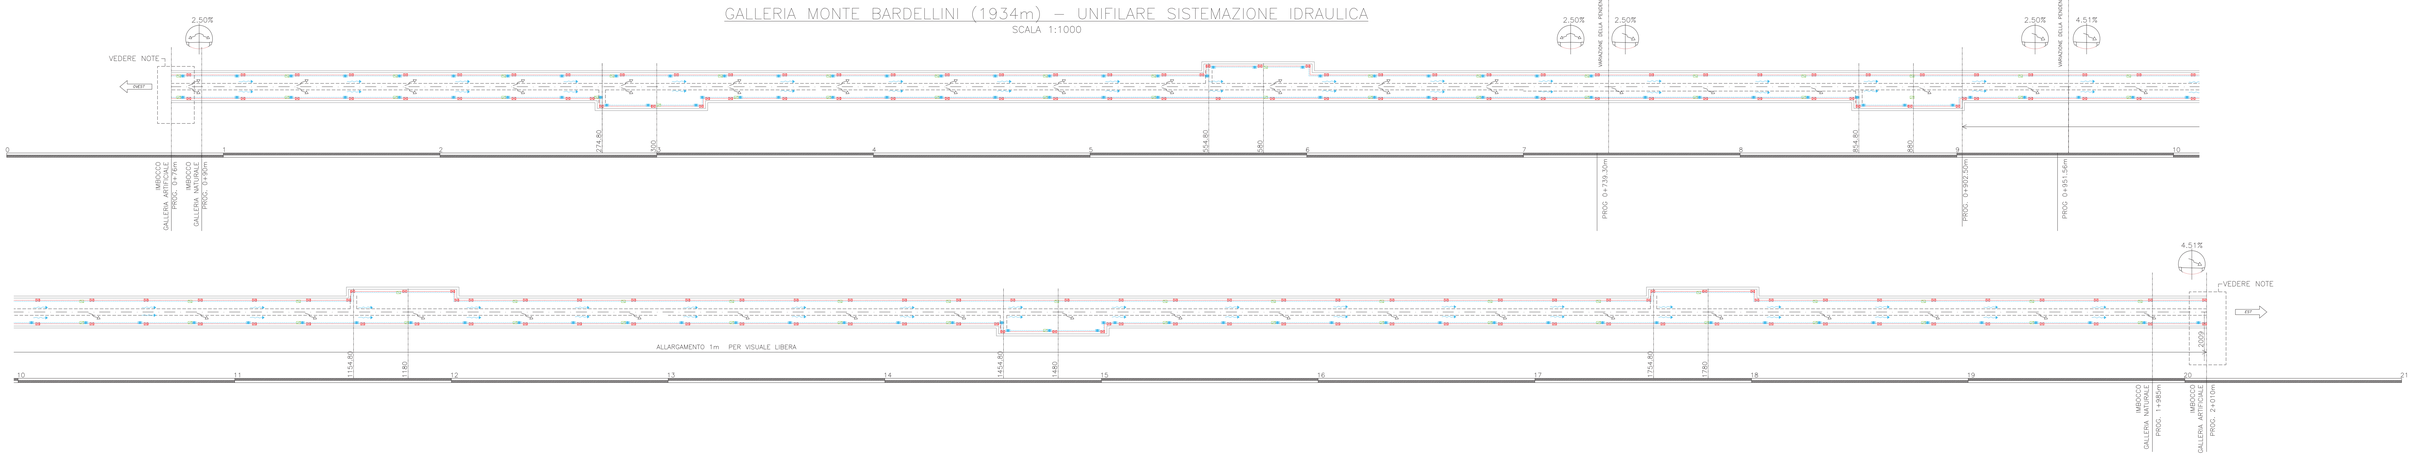


PLANIMETRIA

SCALA 1:5000

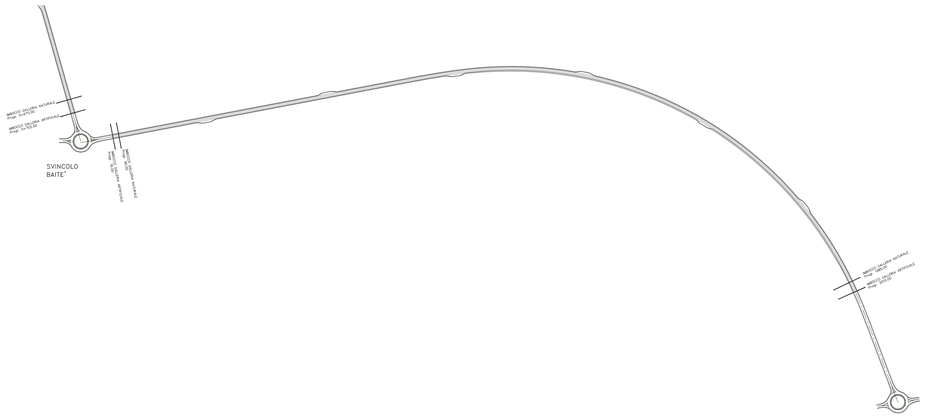

PROFILO ALTIMETRICO

SCALA 1:5000

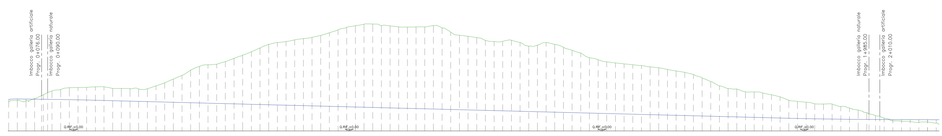

LEGENDA


- CADITOIE SIFONATE DRENAGGIO PIATTAFORMA (INTERASSE MEDIO 25 m)
- POZZETTO D'ISPEZIONE ACQUE PIATTAFORMA (INTERASSE MEDIO 50 m)
- POZZETTO DI ISPEZIONE ACQUE DI DRENAGGIO (INTERASSE MEDIO 25 m)
- DIREZIONE DI DEFLUSSO
- COLLETTORE DI DRENAGGIO DELL'ARCO ROVESCIO
- COLLETTORE DRENAGGIO ACQUE DI PIATTAFORMA (DN 300mm)
- COLLETTORE DI RACCOLTA ACQUE DI INFILTRAZIONE (DN 250mm)
- VASCA TRATTAMENTO ACQUE DI PIATTAFORMA
- ACCESSO AL CUNICOLO DI SICUREZZA

NOTE

– PER LO SMALTIMENTO DELLE ACQUE ALL'ESTERNO DELLA GALLERIA SI VEDANO GLI ELABORATI T00ID02IDRPP02A, PER L'IMBOCCO BARDELLINI OVEST, E T00ID02IDRPP03A, PER L'IMBOCCO BARDELLINI EST.


SEZIONE CORRENTE

SCALA 1:100

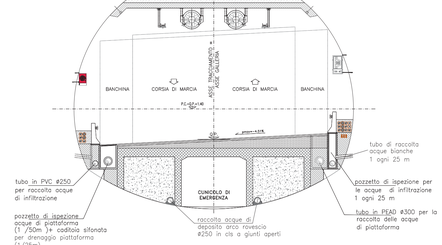

GALLERIA MONTE BARDELLINI (1934m) – UNIFILARE DISPOSIZIONE PIAZZOLE DI SOSTE

SCALA 1:1000

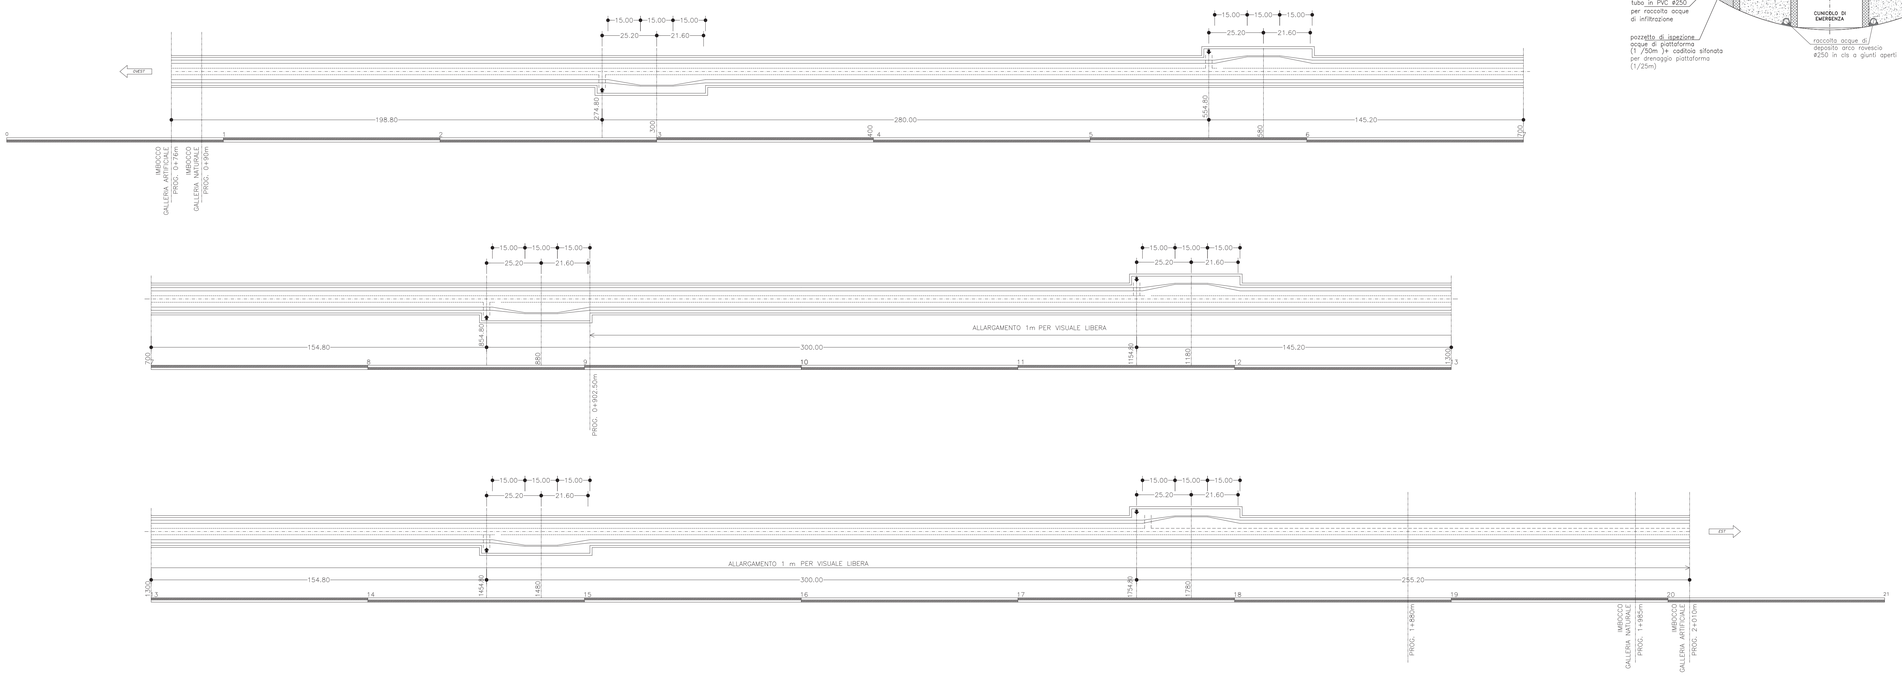

Sanas
GRUPPO FS ITALIANE

Direzione Tecnica

S.S. n°1 AURELIA
VARIANTE ALL'ABITATO DI IMPERIA
LOTTO 1
DA SVINCOLO TORRENTE PRINO A SVINCOLO IMPERO

PROGETTO DEFINITIVO — COD. GE271

PROGETTAZIONE: RAGGRUPPAMENTO TEMPORANEO PROGETTISTI

MANDATARIA: PRO ITER Progetto Infrastrutture Territorio s.r.l.

MANDANTI: delta engineering; ViA INGEGNERIA

IL RESPONSABILE DELL'INTEGRAZIONE DELLE PRESTAZIONI SPECIALISTICHE:
Ing. Riccardo Formichi – Società Pro Iter Srl
Ordine Ingegneri Provincia di Milano n. 18045

IL GEOLOGO:
Geol. Massimo Mezzanzanica – Società Pro Iter Srl
Ordine Geologi Regione Lombardia n. A762

IL COORDINATORE PER LA SICUREZZA IN FASE DI PROGETTAZIONE
Ing. Matteo Di Girolamo – Società VIA Ingegneria Srl
Ordine Ingegneri Provincia di Roma n. n° 15138

IL PROGETTISTA:
Ing. Enrico Maria Pizzarotti – Società Pro Iter Srl
Ordine Ingegneri Provincia di Milano n. 29470

DOTT. ING. FORMICHI RICCARDO Sez.A Settori: a) civile e ambientale b) industriale c) dell'informazione n° A 18045

DOTT. ING. ENRICO MARIA PIZZAROTTI Sez.A Settori: a) civile e ambientale b) industriale c) dell'informazione n° A 29470

VISTO: IL RESP. DEL PROCEDIMENTO:
Ing. Fabrizio Cardone

PROTOCOLLO: DATA:

06 - OPERE D'ARTE
06.03 - OPERE D'ARTE MAGGIORI - GALLERIE
06.03.04 - Galleria Bardellini
Planimetria con indicazione uscite di sicurezza, PS e con sistemazione idraulica

CODICE PROGETTO PROGETTO	LIV. PROG.	NOME FILE	REVISIONE	SCALA
DPGE2710	D 23	T00GN04OSTPL01A.pdf	A	VARIE
		CODICE ELAB. T00GN04OSTPL01		

REV.	DESCRIZIONE	DATA	REDATTO	VERIFICATO	APPROVATO
D					
C					
B					
A	EMISSIONE	GENNAIO 2024	ALESSIO	PIZZAROTTI	FORMICHI