

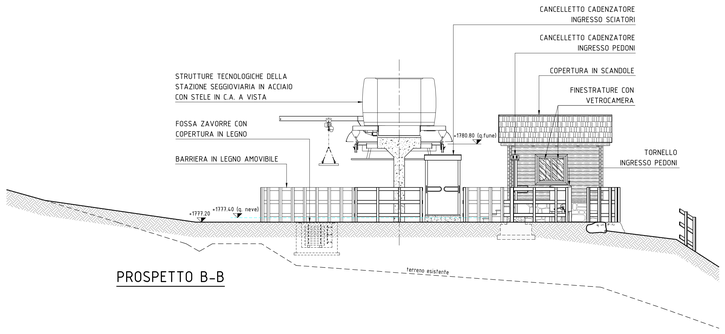



PROSPETTO B-B

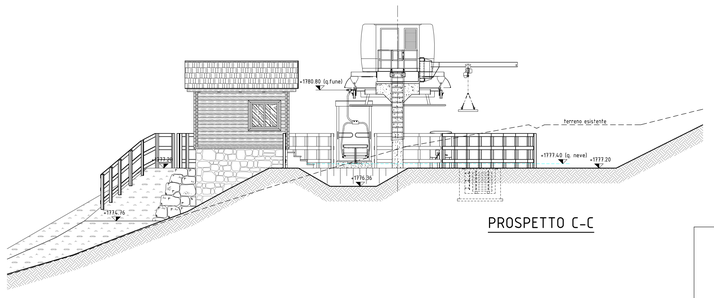


PROSPETTO C-C

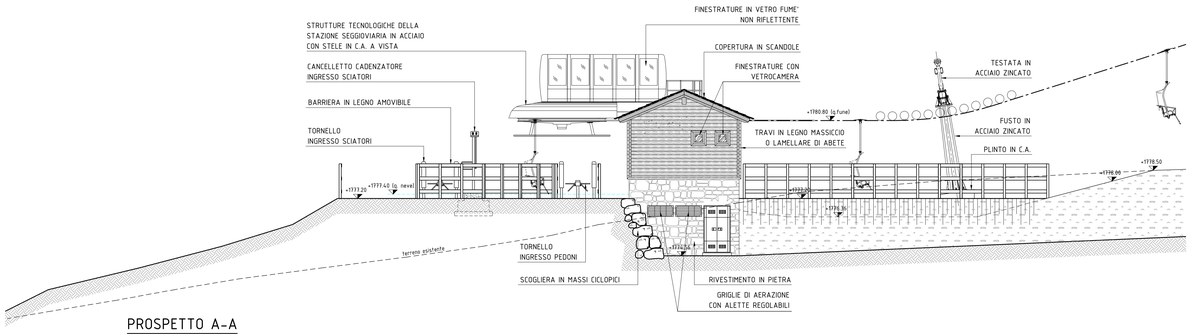


PROSPETTO A-A

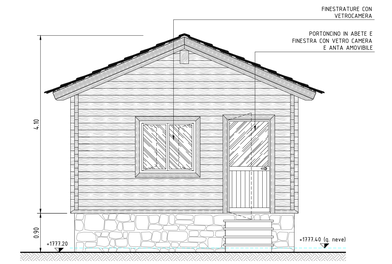


VISTA FRONTALE - scala 1:50

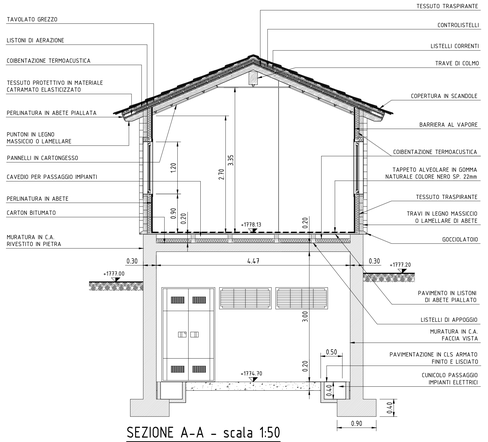


SEZIONE A-A - scala 1:50

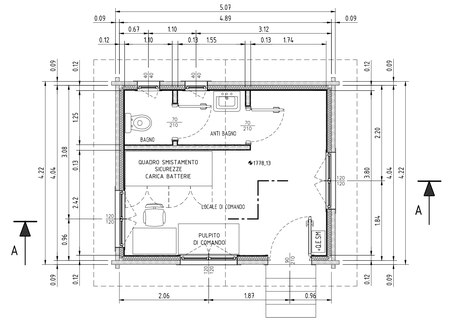


PIANTA LOCALE DI COMANDO - scala 1:50

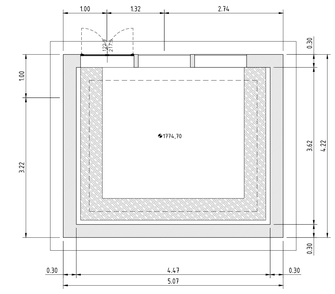

PIANTA LOCALE TECNICO - scala 1:50

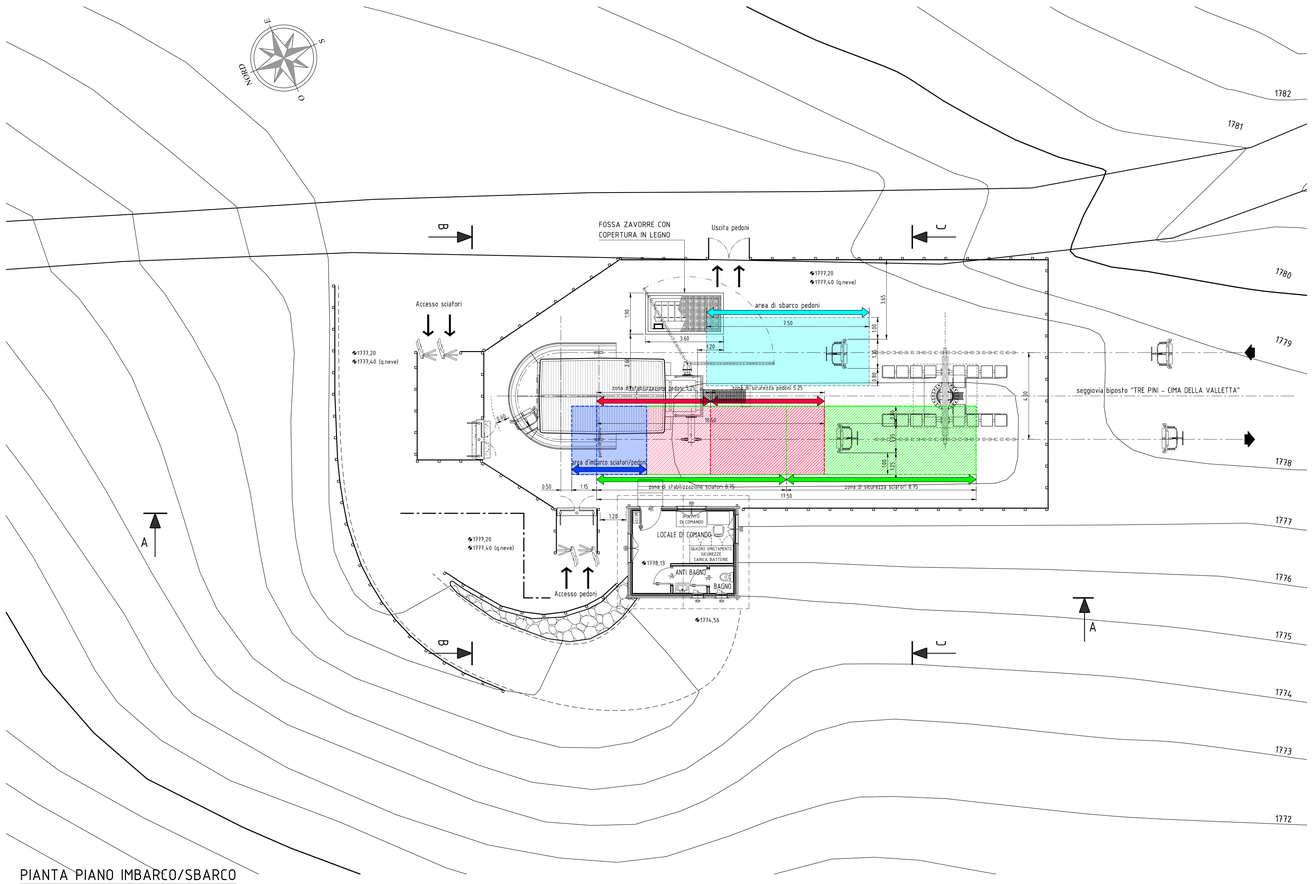

PIANTA PIANO IMBARCO/SBARCO

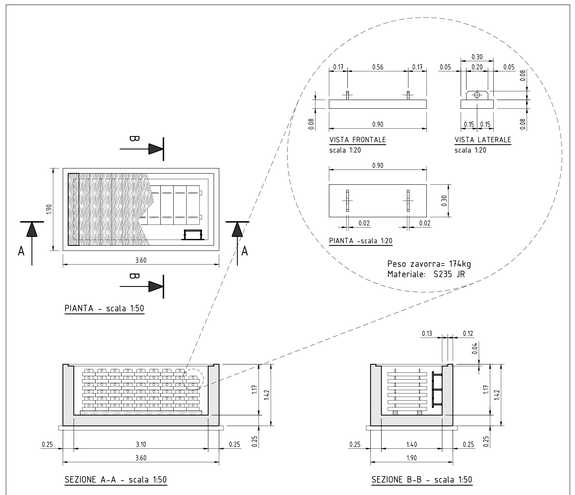

FOSSA DELLE ZAVORRE - scala 1:50

Rev.	Data	Oggetto della revisione	Eseguito	Verif./approv.
00	*28.11.2012*	*Prima emissione*	*FDM*	*FDM*
01				
02				
03				

Provincia di Imperia

SEGGIOVIA BIPOSTO AD AMMORSAMENTO FISSO

"TRE PINI - CIMA DELLA VALLETTA"

COMPRENSORIO SCIISTICO DI MONESI - COMUNE DI TRIORA

PROGETTO DEFINITIVO

Descrizione

STAZIONE A VALLE
ARCHITETTONICO
PIANTE, SEZIONI, PROSPETTI E LOCALI TECNICI

Scala	Eseguito	Verif./Approvato	Data	Rev.	Codice Elaborato
1:100/50	FDM	FDM	28.11.2012	00	12077_WM001_PD00

Il progettista:
- Arch. Francesco DE MARCO

Responsabile del procedimento:
- Ing. Michele RUSSO
(Dirigente Settore Viabilità, Trasporti e Grandi Infrastrutture Provincia di Imperia)

Co-progettista:
- Ing. Michele RUSSO
(Dirigente Settore Viabilità, Trasporti e Grandi Infrastrutture Provincia di Imperia)