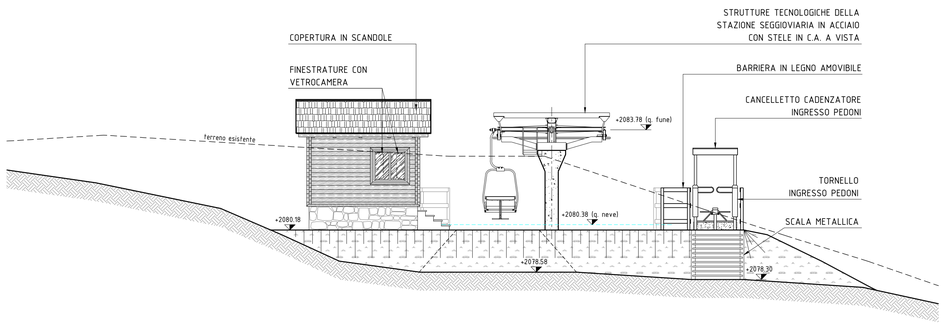
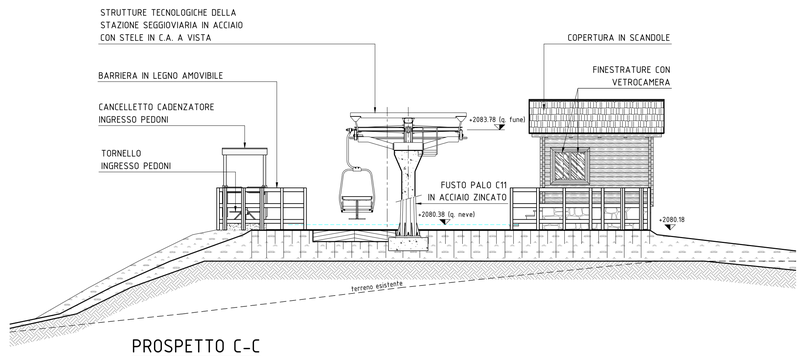
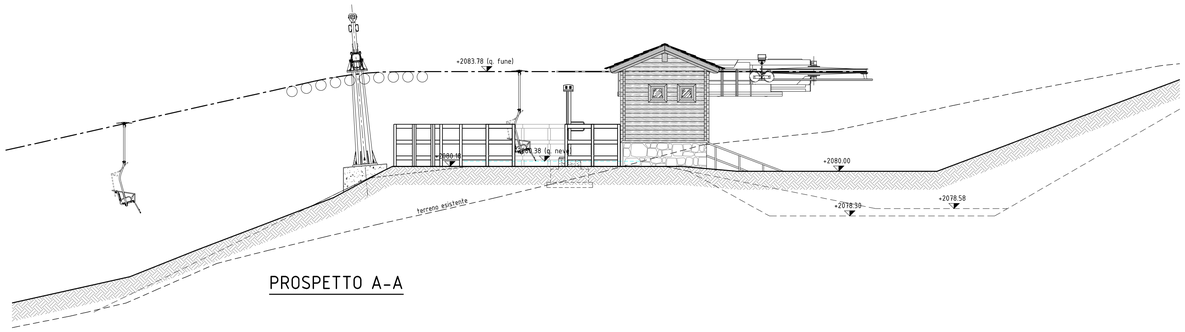


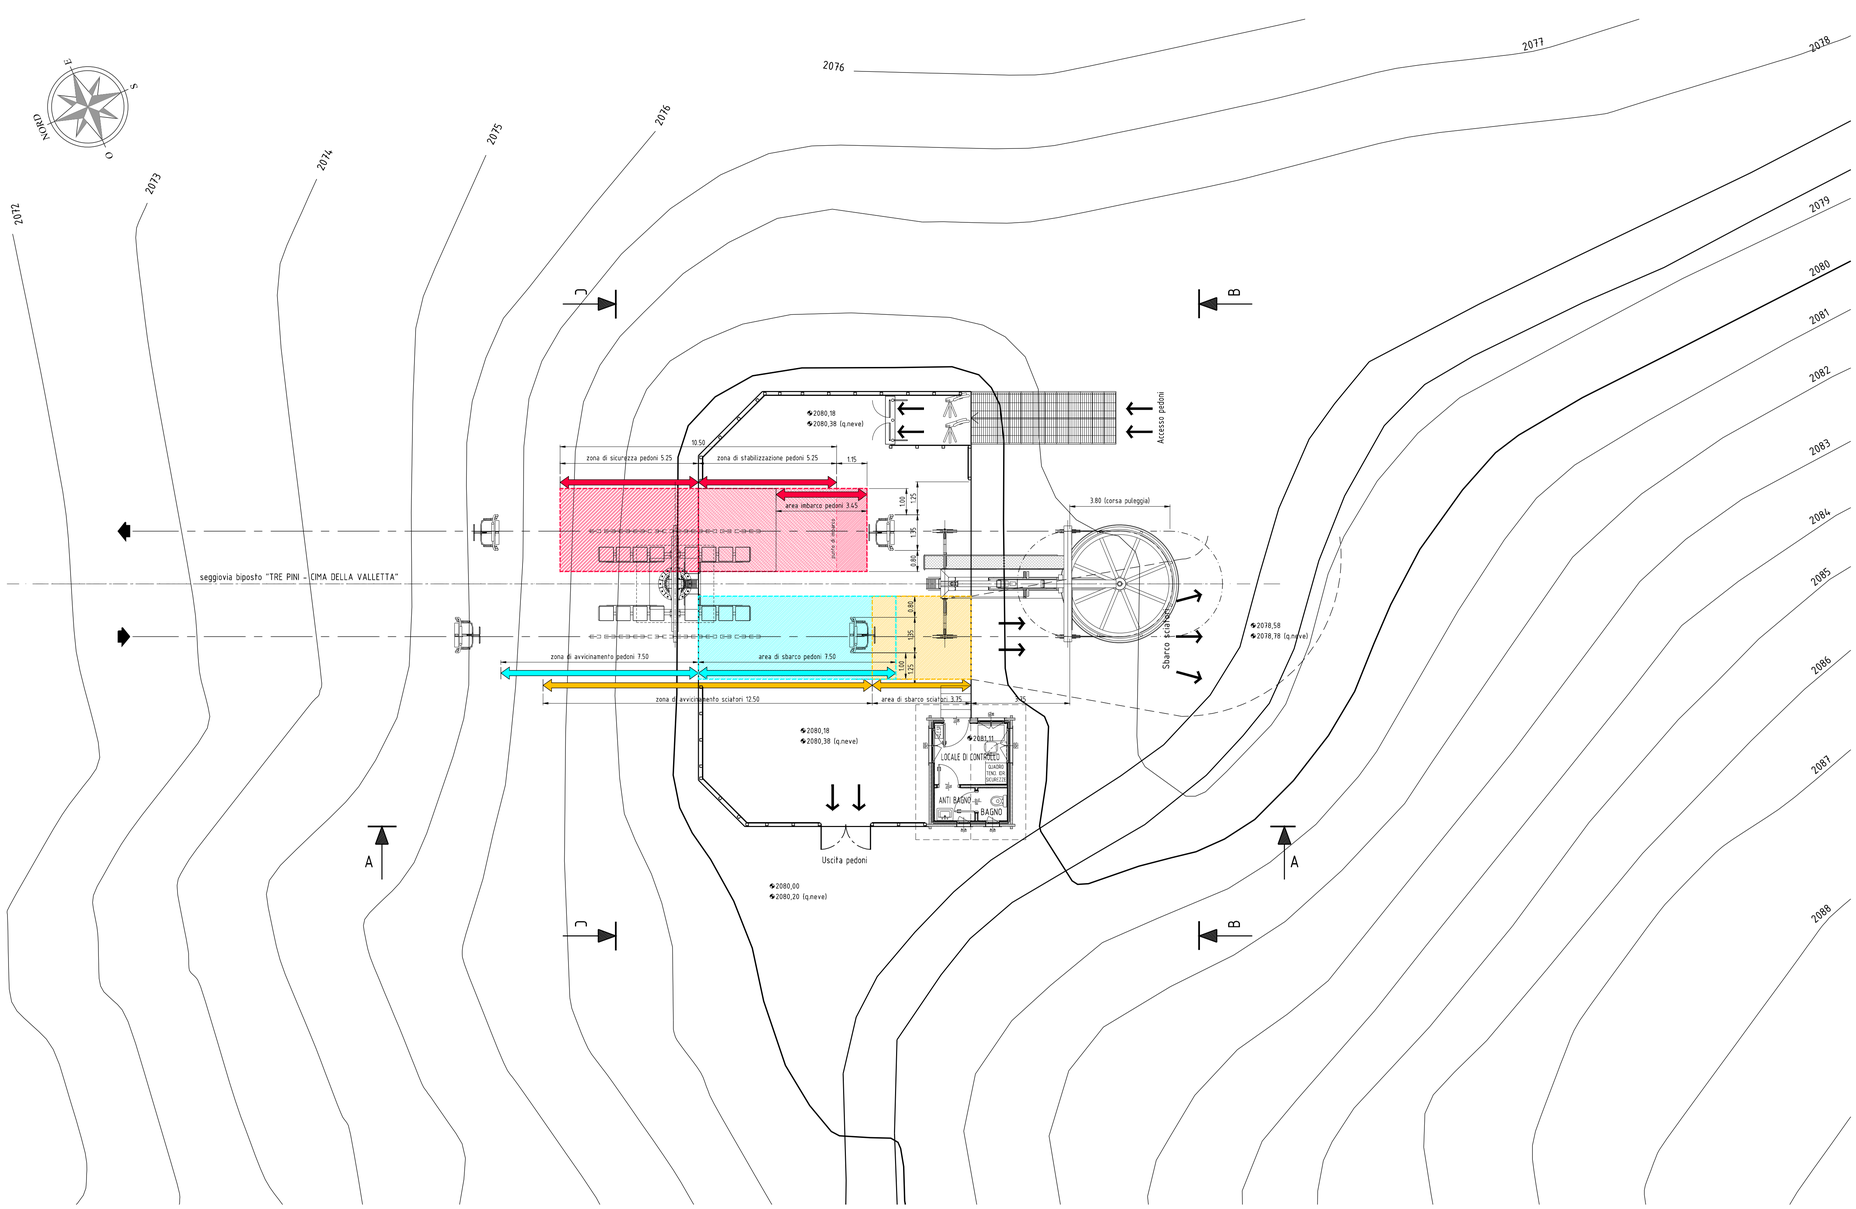

PROSPETTO B-B



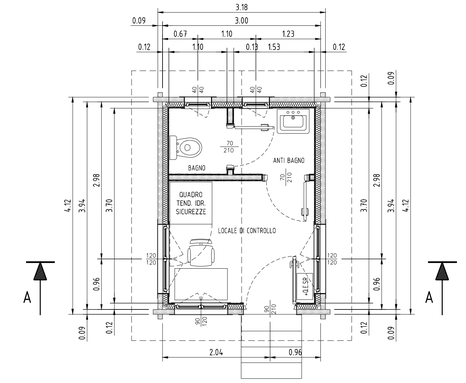

PROSPETTO C-C



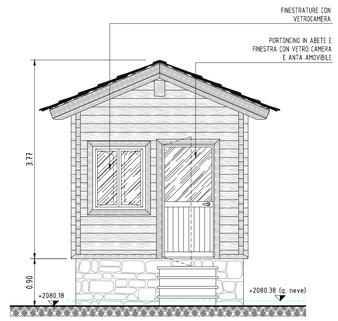

PROSPETTO A-A



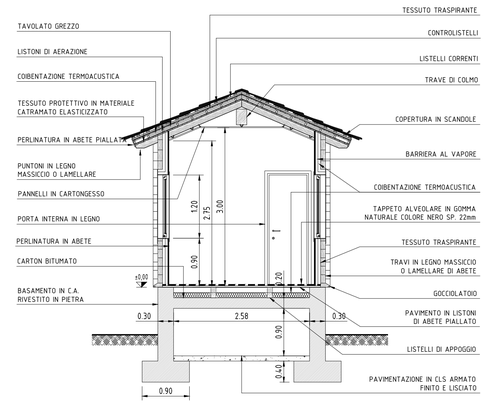

PIANTA PIANO IMBARCO/SBARCO




PIANTA LOCALE DI CONTROLLO - scala 1:50




VISTA FRONTALE - scala 1:50




SEZIONE A-A - scala 1:50

Provincia di Imperia

**SEGGIOVIA BIPOSTO AD AMMORSAMENTO FISSO**

# "TRE PINI - CIMA DELLA VALLETTA"

**COMPRENSORIO SCIISTICO DI MONESI - COMUNE DI TRIORA**

## PROGETTO DEFINITIVO

Descrizione

STAZIONE A MONTE
ARCHITETTONICO
PIANTE, SEZIONI, PROSPETTI E LOCALI TECNICI

| Scala | Eseguito | Verif./Approvato | Data | Rev. | Codice Elaborato |
|---|---|---|---|---|---|
| 1:100/50 | FDM | FDM | 28.11.2012 | 00 | 12077_WM002_PD00 |


Il progettista:
- Arch. Francesco DE MARCO

Responsabile del procedimento:
- Ing. Michele RUSSO
(Dirigente Settore Viabilità, Trasporti e Grandi Infrastrutture Provincia di Imperia)

Co-progettista:
- Ing. Michele RUSSO
(Dirigente Settore Viabilità, Trasporti e Grandi Infrastrutture Provincia di Imperia)


| Rev. | Data | Oggetto della revisione | Eseguito | Verif./approv. |
|---|---|---|---|---|
| 00 | *28.11.2012* | *Prima emissione* | *FDM* | *FDM* |
| 01 | | | | |
| 02 | | | | |
| 03 | | | | |