


PIANTA
SCALA 1:50

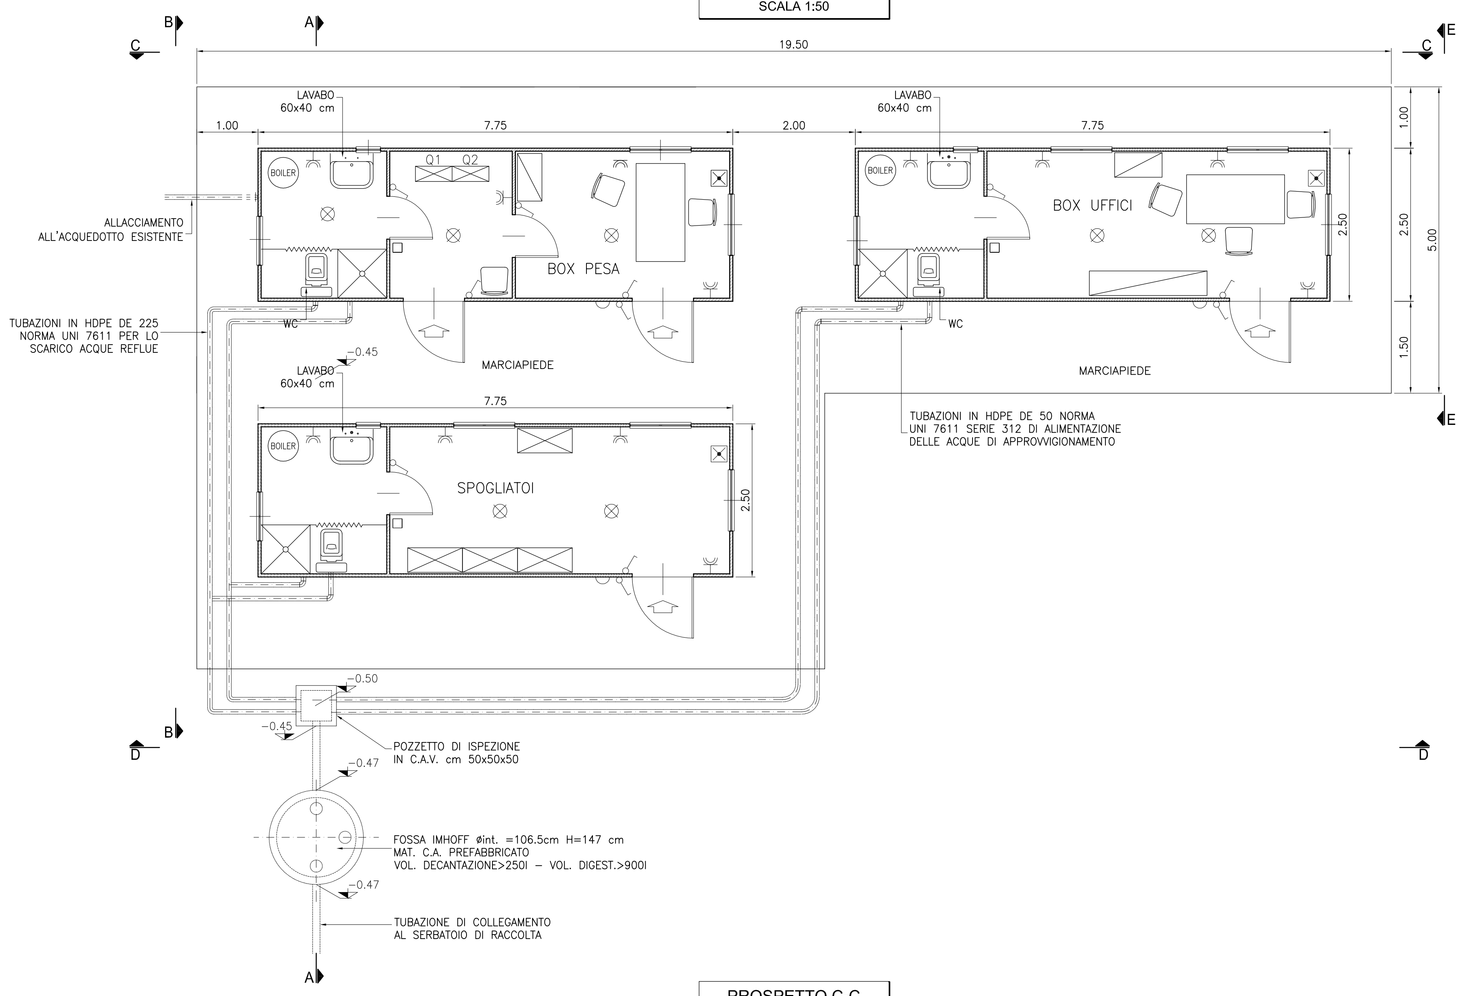


SEZIONE A-A
SCALA 1:50

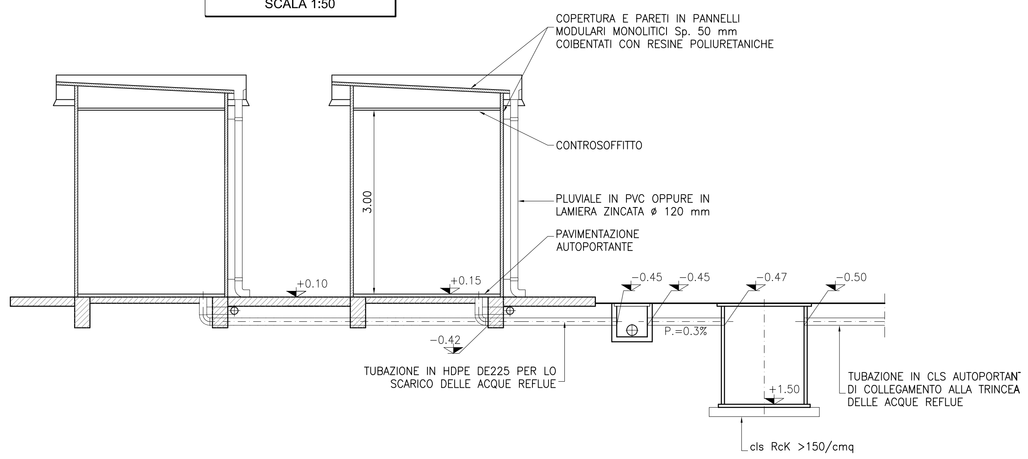


PIANTA CHIAVE
SCALA 1:1000

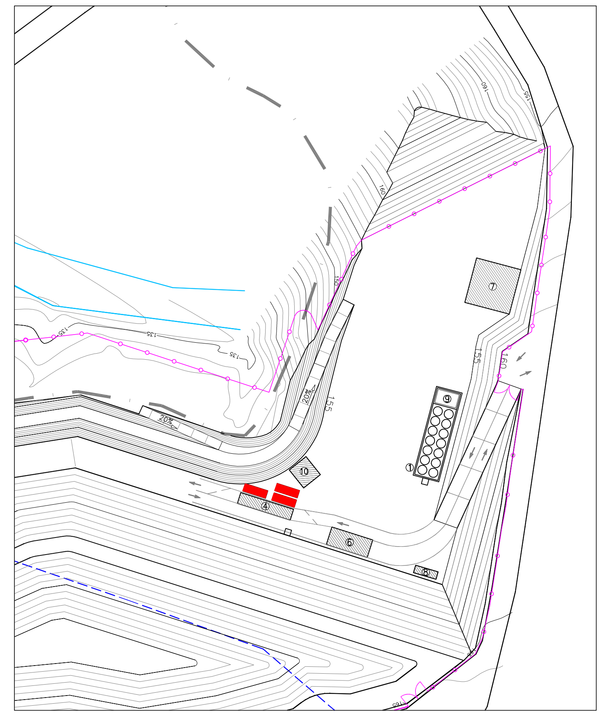


PROSPETTO C-C
SCALA 1:50

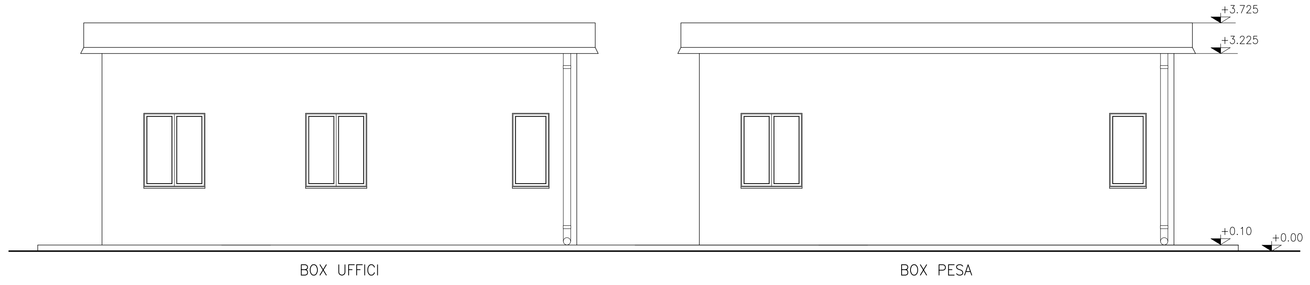


PROSPETTO B-B
SCALA 1:50

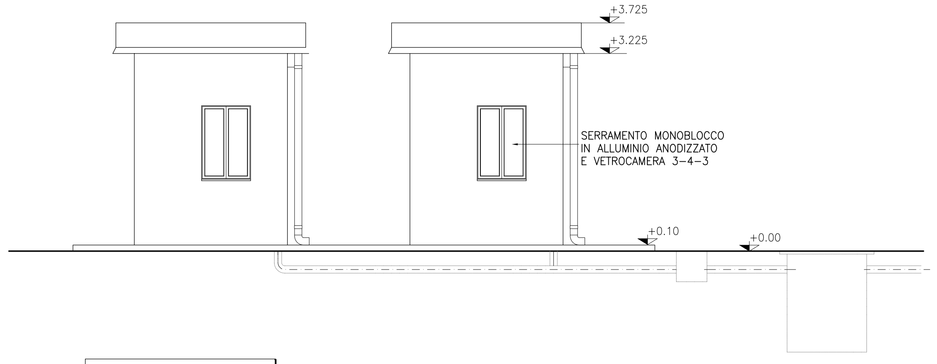


PROSPETTO D-D
SCALA 1:50

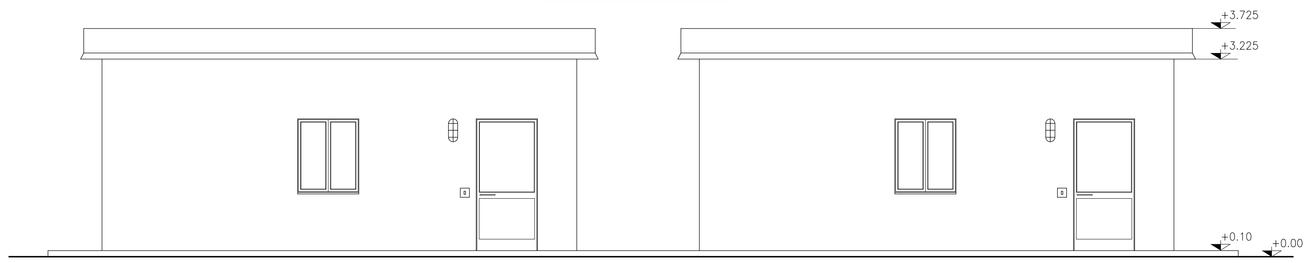

PROSPETTO E-E
SCALA 1:50

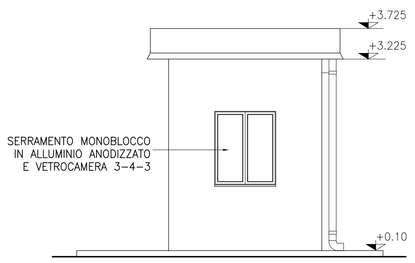

FOSSA IMHOFF

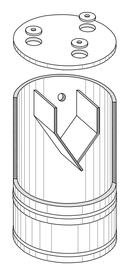

⌀int. =106.5 cm H=147 cm – MAT. C.A. PREFABBRICATO
VOL. DECANTAZIONE> 250l VOL. DIGEST.> 900l

LEGENDA IMPIANTO ELETTRICO

- AUTOMATICO BIPOLARE 10A
- BIPRESA 10A
- INTERRUTTORE
- PUNTO LUCE SOFFITTO
- LUCE EMERGENZA AUTOALIMENTATA
- PUNTO LUCE ESTERNO

NOTE:

– TUTTE LE MISURE SONO ESPRESSE IN m SALVO ALTRIMENTI SPECIFICATO

– LA QUOTA RELATIVA =0.00 CORRISPONDE ALLA QUOTA ASSOLUTA DEL PIAZZALE

COORDINAMENTO E PROGETTAZIONE:

ambiente S.p.A.

CONSULENZA GEOTECNICA E AMBIENTALE:

SGI STUDIO GEOTECNICO ITALIANO s.r.l.
ingegneria geotecnicaingegneria ambientaleingegneria sismica
geologia applicata

COMUNE DI BORGHETTO VARA (SP)

DISCARICA PER RIFIUTI NON PERICOLOSI
IN LOCALITA' LA MANGINA

PROGETTO DEFINITIVO

Sezione Albo degli Ingegneri
Provincia di Alessandria-N. 1054
Dott. Ing. STEFANO VEGGI
STUDIO GEOTECNICO ITALIANO

REV. Rev.	DATA Data	DESCRIZIONE Description	REDATTO (GP/WP) Edited	CONTROLLATO (WP) Checked	APPROVATO (DTR) Authorized
E01	29.07.2013	EMISSIONE	VIRNA SPADINI	STEFANO VEGGI	GIULIO MAGGI
E02					
E03					
E04					

ambiente S.p.A.
CONTRATTO N. Contract Nr.

IDENTIFICAZIONE SGI
SGI identification

COMMESSA	CODICE ARCHIVIO	ELABORATO	EMISSIONE
08562	006D23	E01	

TITOLO Title

LOCALI DI ACCETTAZIONE, SPOGLIATOIO E GUARDIANIA

NOME FILE File name	SCALA Scale	SCALA GRAFICA Graphic scale
08562-006023E01	1:50	0 0.5 1 1.5 2 2.5m

E' VIETATA LA RIPRODUZIONE DI QUESTO DOCUMENTO SENZA PREVENTIVA AUTORIZZAZIONE SCRITTA SGI Reproduction of this document is forbidden without prior written permission by SGI