

limite del piano paesistico

limite di concessione

sezioni A

canaletta di scolo - aperta
- intubata

zona di accumulo fanghi

Allegato 1: estratto da Progetto 1990
Planimetria di Stato attuale (scala 1:1.000)

-6-

COPIA INFORME

COMUNE di VADO L.

provincia di Savona

CAVA di CALCARE LOCALITA' S. ERMETE

Proprietario : Comune di VADO LIGURE

Concessionario : **CAVA TREVO** srl
Via S. Ermete N° 3
17047 VADO LIGURE (SV)

COLLEGIO DEI GEOMETRI N. 780 GEOMETRA S. LEOTTA PROV. SAVONA

Titolo :


STATO ATTUALE N

TAV. 3


scala 1:500

data MARZO 1990

Corografia

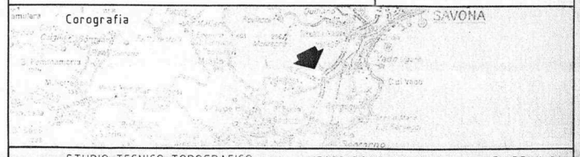

STUDIO TECNICO TOPOGRAFICO
GEOM S.LEOTTA
17020 BORGHETTO S.S. p.za GIARDINI 24
tel. 0182 - 941244
Cod. fisc. LTT SST 47L21 F205B
Partita IVA: 00655260099

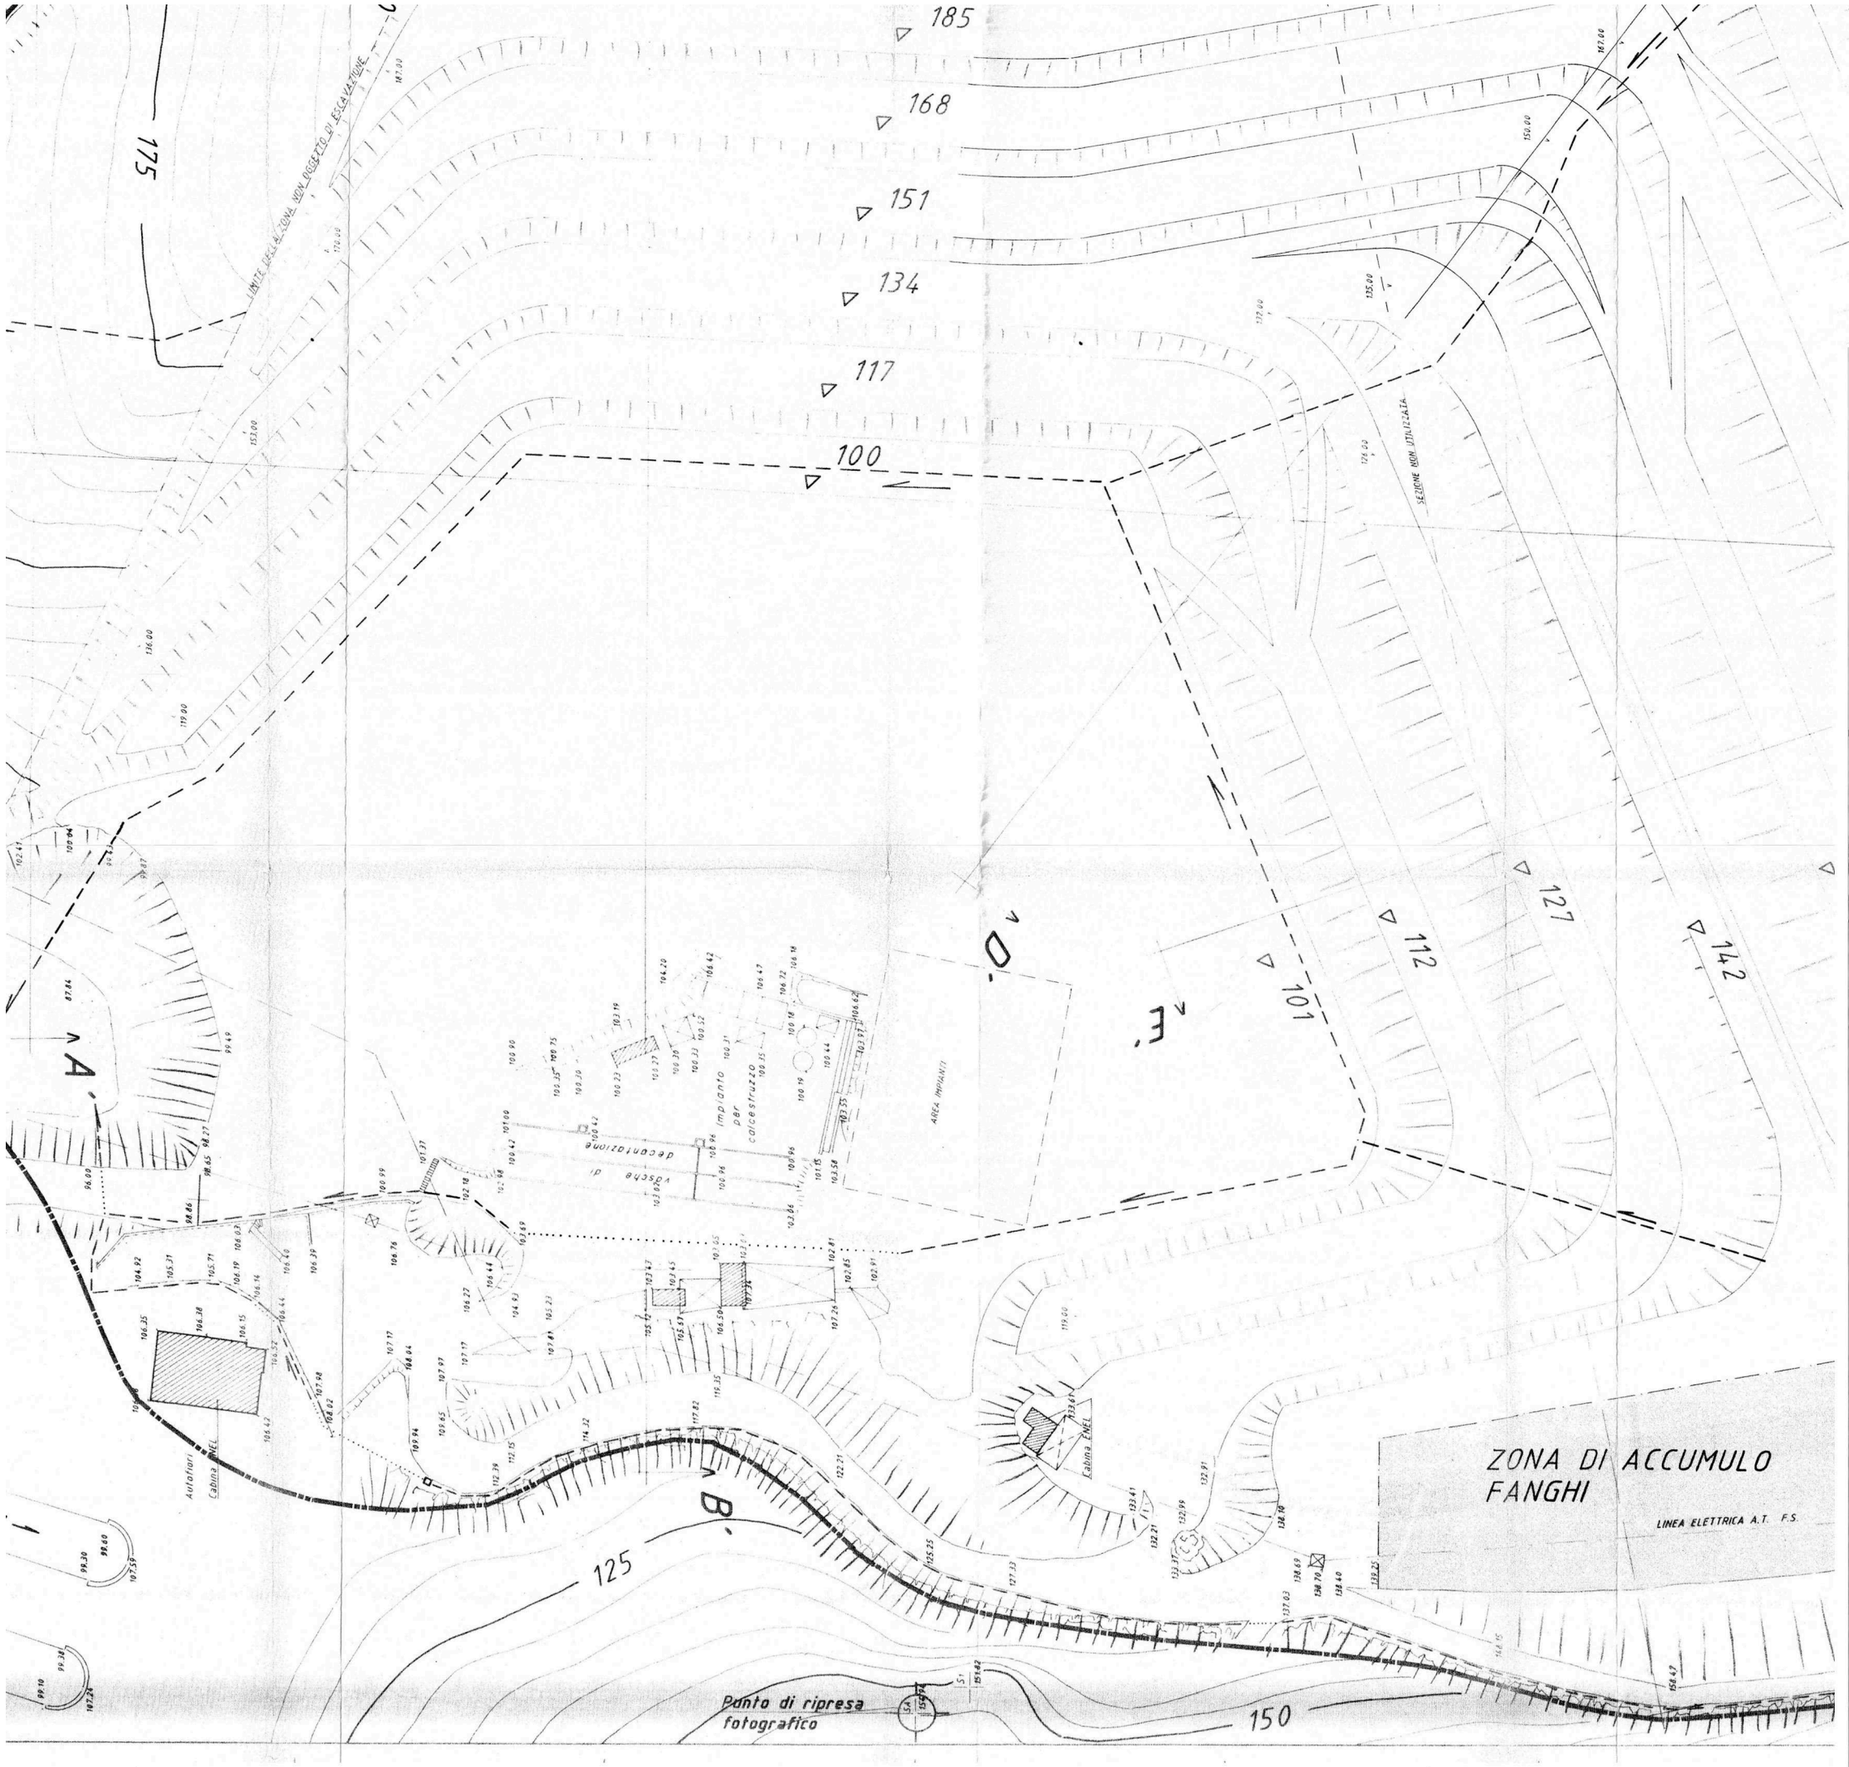

limite del piano paesistico

limite di concessione

sezioni A

canaletta di scolo - aperta
- intubata

zona di accumulo fanghi

Allegato 2: estratto da Progetto 1990
Planimetria di Progetto (scala 1:1.000)

COPIA INFORME

-6-

COMUNE di VADO L.

provincia di Savona

CAVA di CALCARE LOCALITA' S. ERMETE

Proprietario : Comune di VADO LIGURE

Concessionario : **CAVA TREVO srl**
Via S. Ermete N° 3
17047 VADO LIGURE (SV)

COLLEGIO DEI GEOMETRI SAVONA

Titolo :
STATO FINALE -2° fase


N

TAV. 5


scala 1:500

data MARZO 1990

Corografia

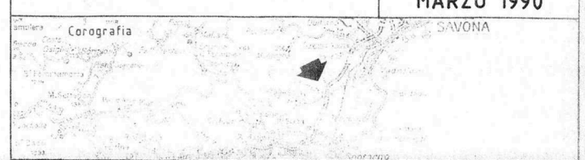


STUDIO TECNICO TOPOGRAFICO
GEOM S.LEOTTA
17020 BORGHETTO S.S. p.za GIARDINI 24
tel. 0182 - 941244
Cod. fisc. LTT SST 47L21 E205R
Partita IVA: 00655260095

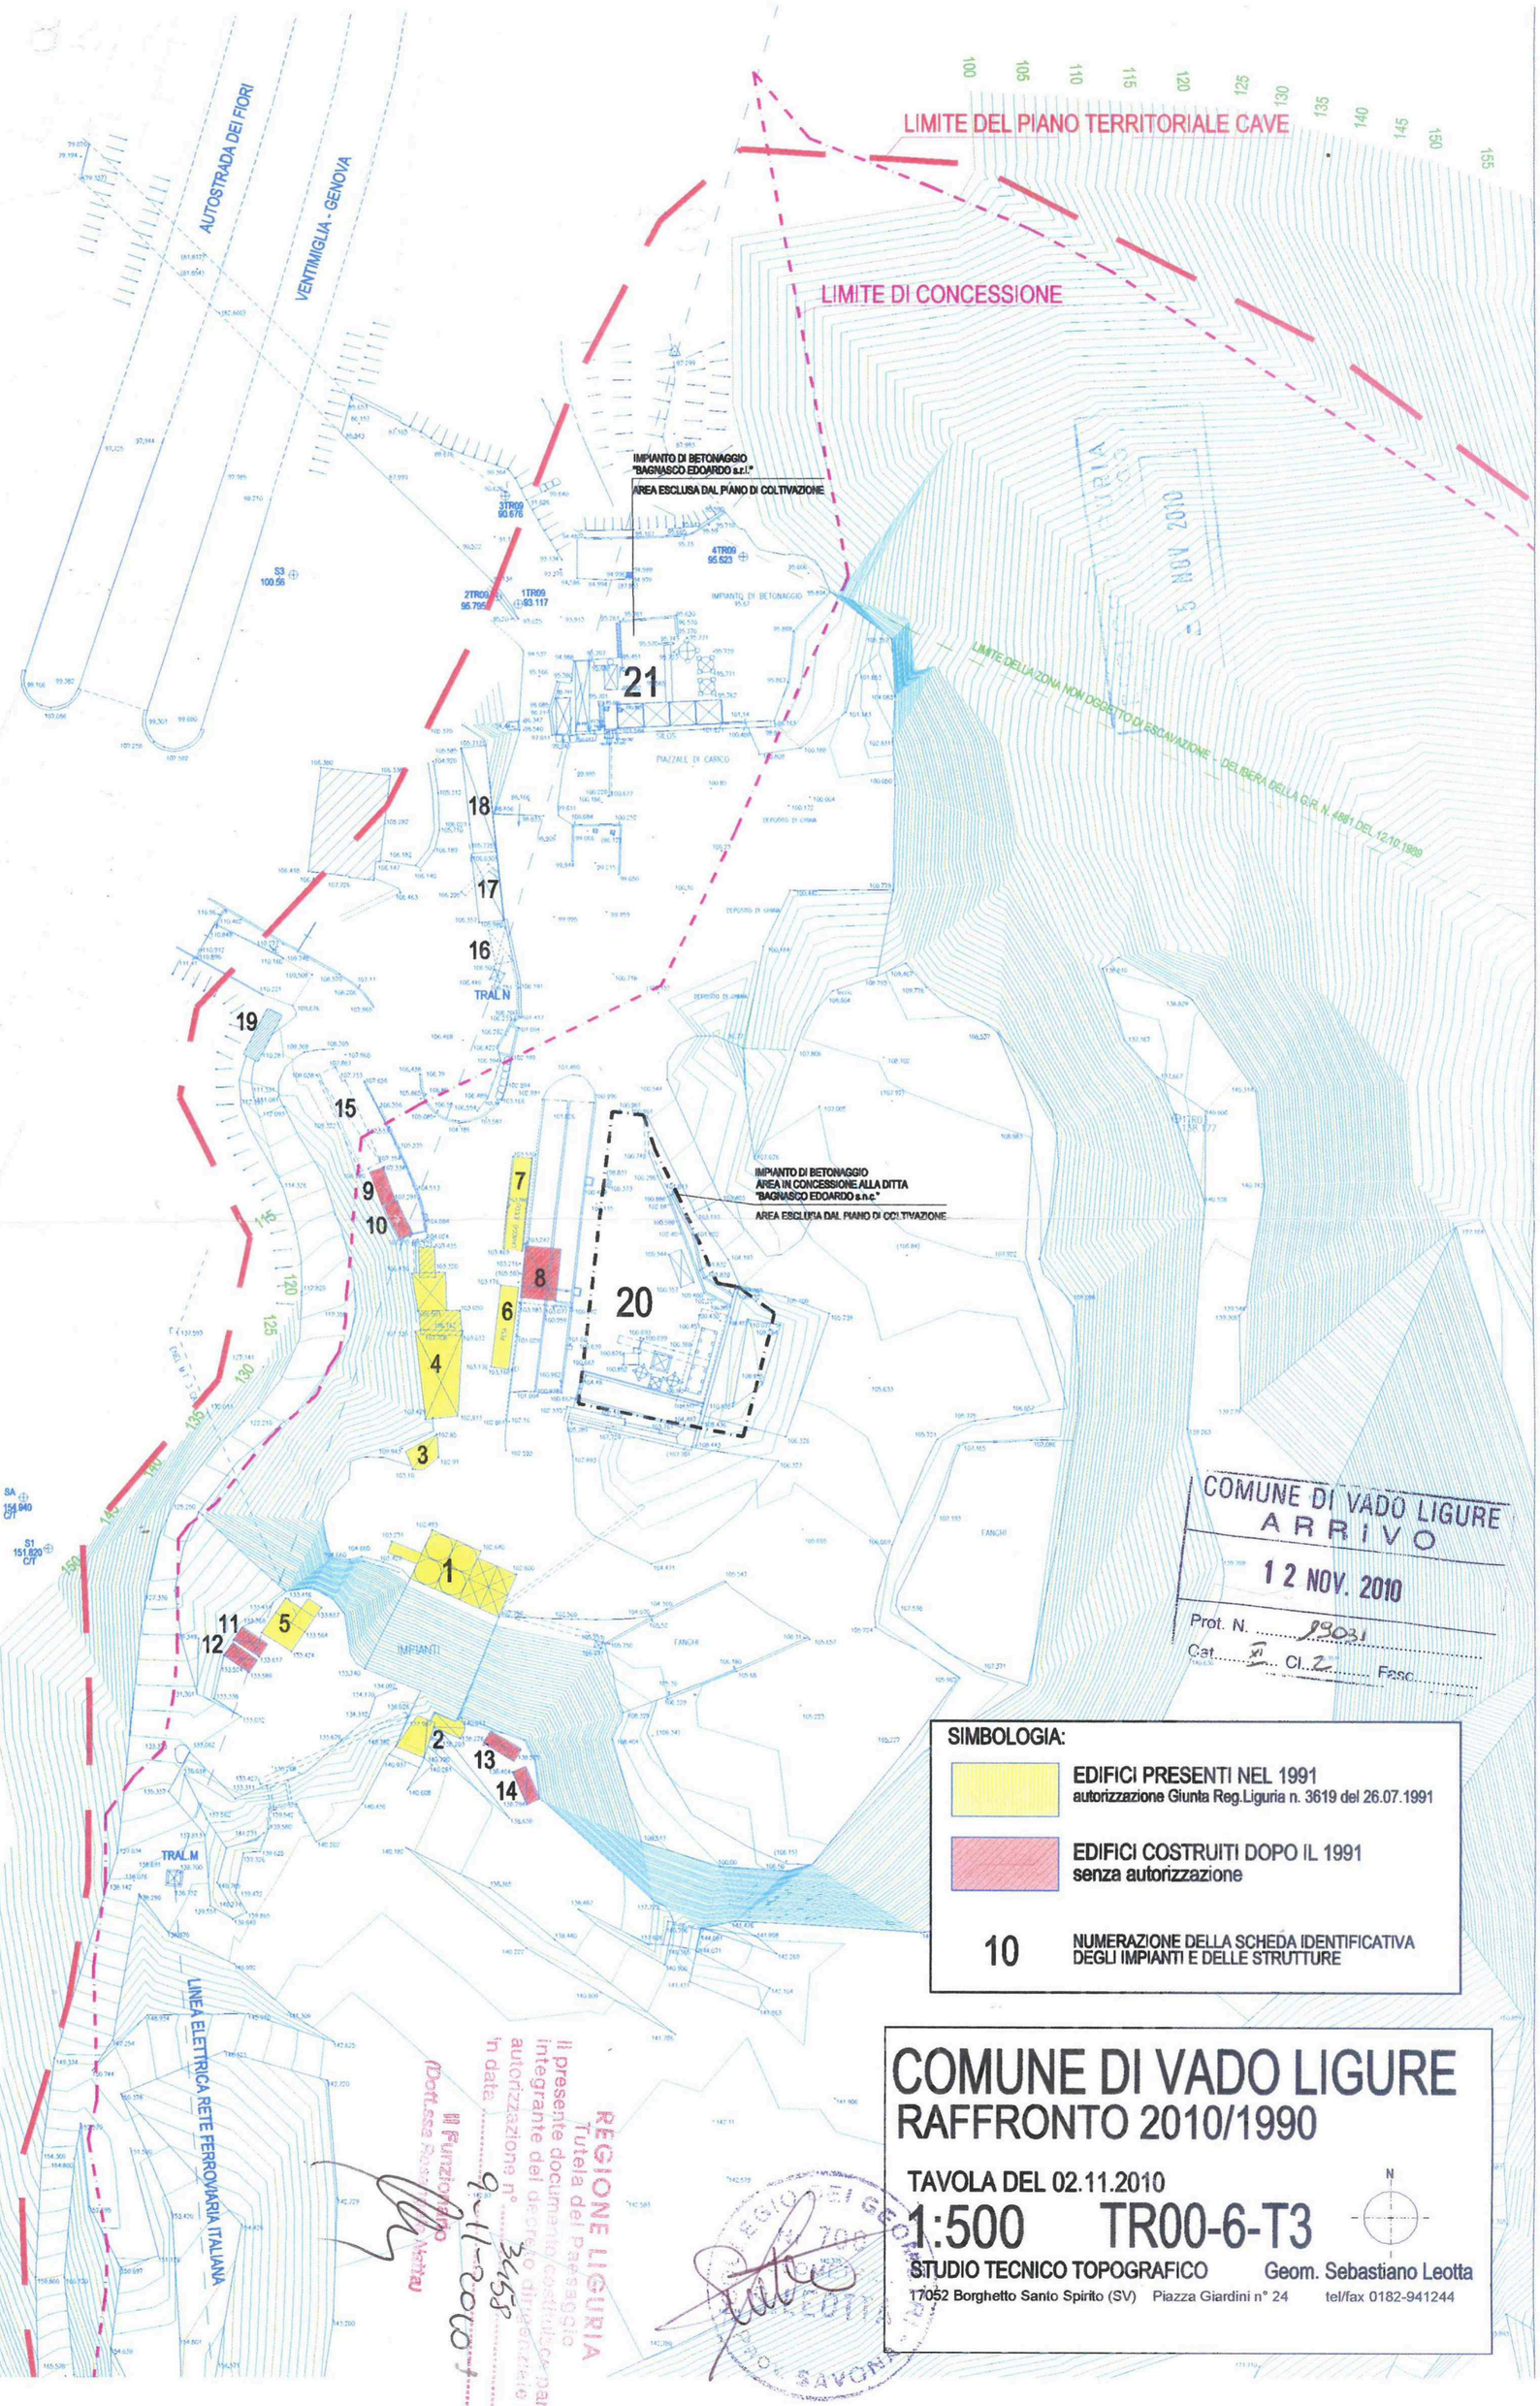
LIMITE DEL PIANO TERRITORIALE CAVE
LIMITE DI CONCESSIONE
AUTOSTRADA DEI FIORI
VENTIMIGLIA - GENOVA
IMPIANTO DI BETONAGGIO
"BAGNASCO EDOARDO s.r.l."
AREA ESCLUSA DAL PIANO DI COLTIVAZIONE
IMPIANTO DI BETONAGGIO
AREA IN CONCESSIONE ALLA DITTA
"BAGNASCO EDOARDO s.n.c."
AREA ESCLUSA DAL PIANO DI COLTIVAZIONE
LIMITE DELLA ZONA NON OGGETTO DI ESCAVAZIONE - DELIBERA DELLA G.R. N. 4681 DEL 12.10.1989
PIAZZALE DI CARICO
IMPIANTI
FANGHI
DEPOSITO DI CAVA
TRAL N
TRAL M
LINEA ELETTRICA RETE FERROVIARIA ITALIANA
21
18
17
16
19
15
9
10
7
8
6
20
4
3
1
5
11
12
2
13
14
SIMBOLOGIA:
EDIFICI PRESENTI NEL 1991
autorizzazione Giunta Reg.Liguria n. 3619 del 26.07.1991
EDIFICI COSTRUITI DOPO IL 1991
senza autorizzazione
10
NUMERAZIONE DELLA SCHEDA IDENTIFICATIVA
DEGLI IMPIANTI E DELLE STRUTTURE
COMUNE DI VADO LIGURE
ARRIVO
12 NOV. 2010
Prot. N. 19031
Cat. VI Cl. 2 Fasc.
REGIONE LIGURIA
Tutela del Paesaggio
Il presente documento costituisce parte integrante del decreto di autorizzazione n° 3458 in data 9-11-2010
Il Funzionario
(Dott.ssa
COMUNE DI VADO LIGURE
RAFFRONTO 2010/1990
TAVOLA DEL 02.11.2010
1:500
TR00-6-T3
N
STUDIO TECNICO TOPOGRAFICO
Geom. Sebastiano Leotta
17052 Borghetto Santo Spirito (SV) Piazza Giardini n° 24 tel/fax 0182-941244


Allegato 4: Tav. A - Situazione fabbr. di servizio: Rilievo / Progetto / Confronto

STATO ATTUALE

(Situazione a Dicembre 2013)

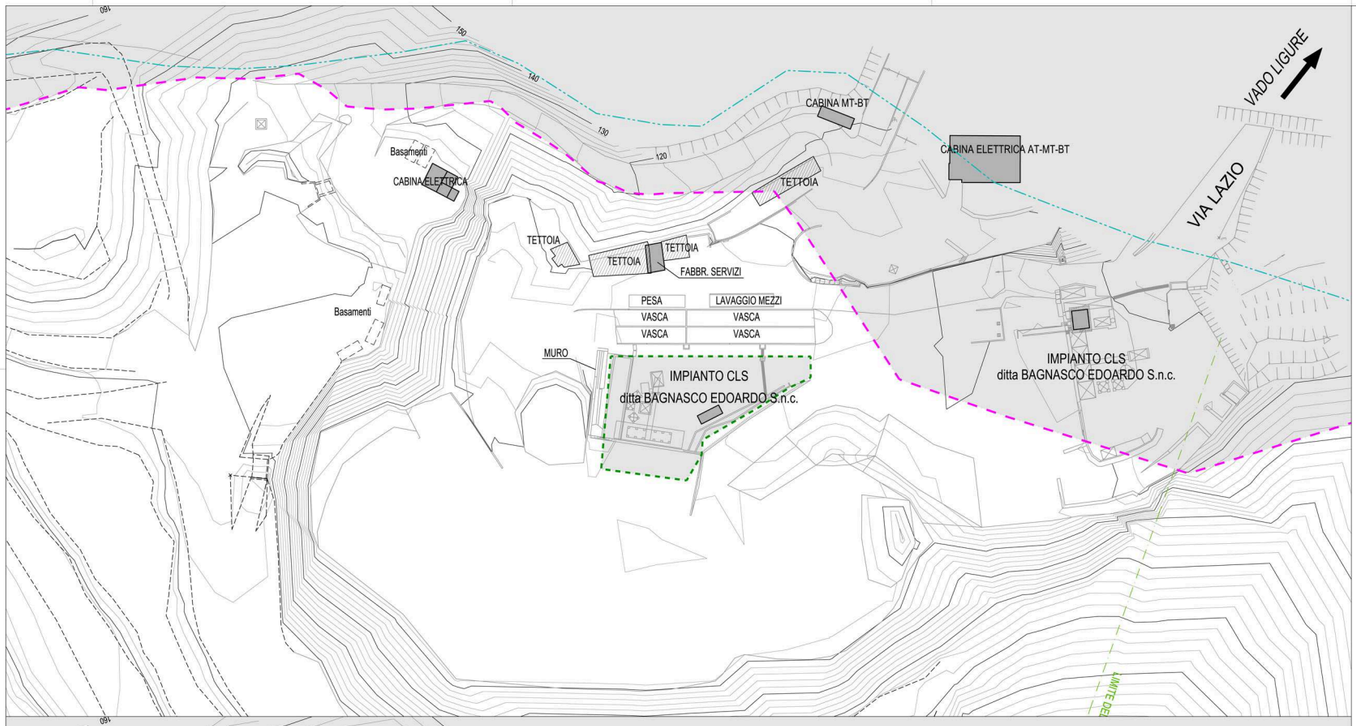

PROGETTO

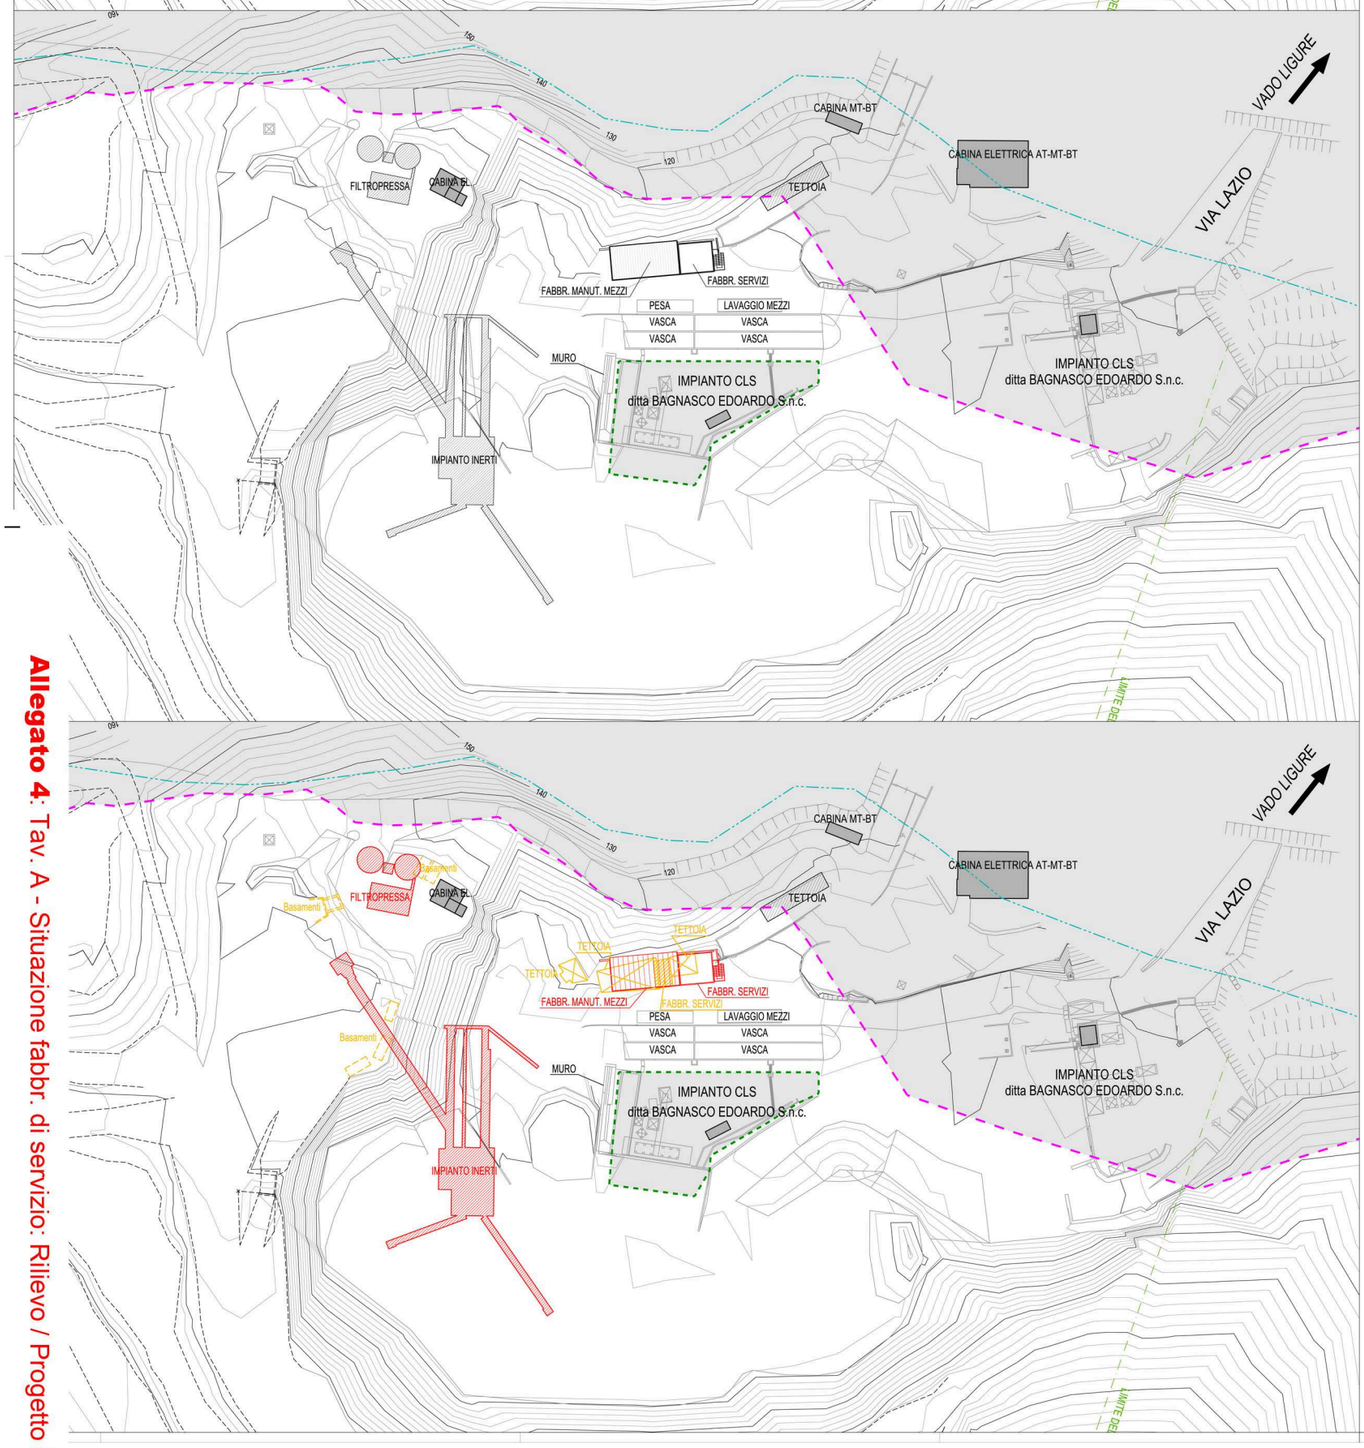

CONFRONTO

LEGENDA

- Limite "Concessione Comunale"
- Limite della zona non oggetto di escavazione D.G.R. n. 4881 del 12.10.1989
- Limite Piano Territoriale Cave
- Area impianti ditta Bagnasco
- Opere in progetto
- Manufatti esistenti da demolire

AGGIORNAMENTI:

REV. n°	DATA	OGGETTO
00	09/12/2013	EMISSIONE

L'ULTIMO AGGIORNAMENTO ANNULLA TUTTI GLI ELABORATI PRECEDENTI

Comune di VADO LIGURE — Provincia di SAVONA

Progetto: CAVA TREVO: PROGETTO DI NUOVI FABBRICATI A SERVIZIO DELL'ATTIVITA'

Committente: BIUGGIA COSTRUZIONI S.r.l. — Via Cave 28/3, 12089 Villanova Mondovì (CN), Tel.: 0174/597529

Progettista: Ing. Giovanni Cuniberti — Strada del Mazzucco n. 6/B, 12084 Mondovì (CN), Cell.: 347/8500610; e-mail: giovanni@cuniberti.it

PROGETTO DEFINITIVO

Oggetto: SITUAZIONE MANUFATTI: RILIEVO / PROGETTO / CONFRONTO


Tavola: A

Commessa: ... | Data: 09/12/2013 | Scala: 1:500 | Revisione: 00

Il presente elaborato è proprietà dello studio ed è protetto a termini di legge.
E' vietato riprodurlo o consegnarlo a terzi senza autorizzazione.


PROSPETTO FRONTALE

Scala 1:100

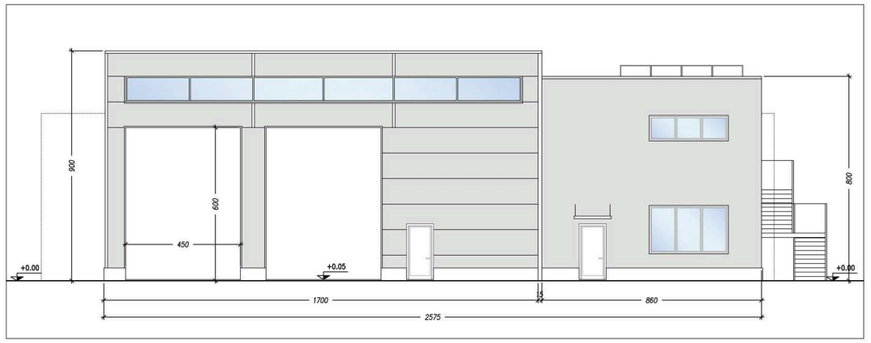


PROSPETTO LATO INGRESSO

Scala 1:100

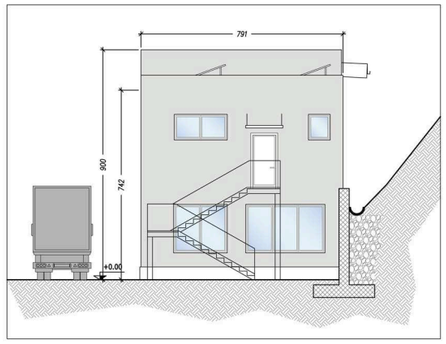


PROSPETTO LATO CAVA

Scala 1:100

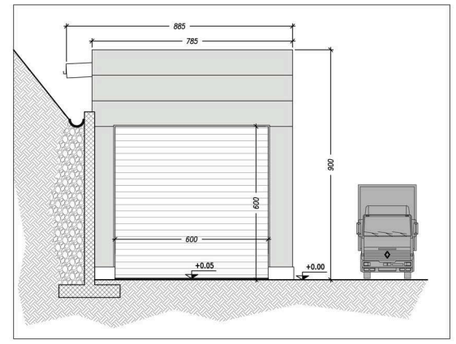


PIANTA PIANO TERRA

Scala 1:100

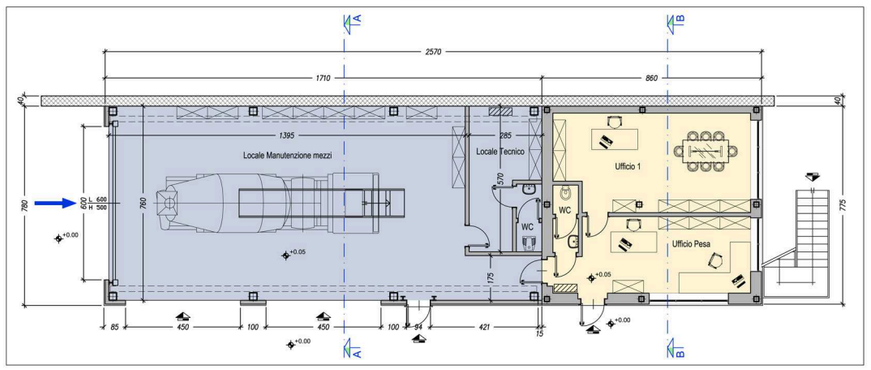


PIANTA PIANO PRIMO

Scala 1:100

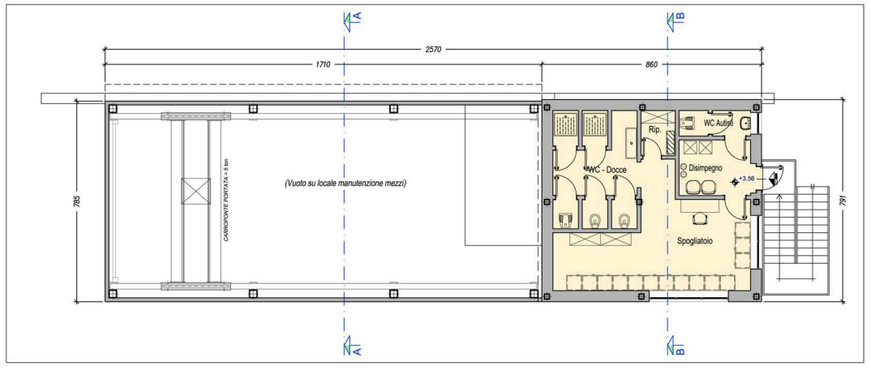


PIANTA COPERTURA

Scala 1:100

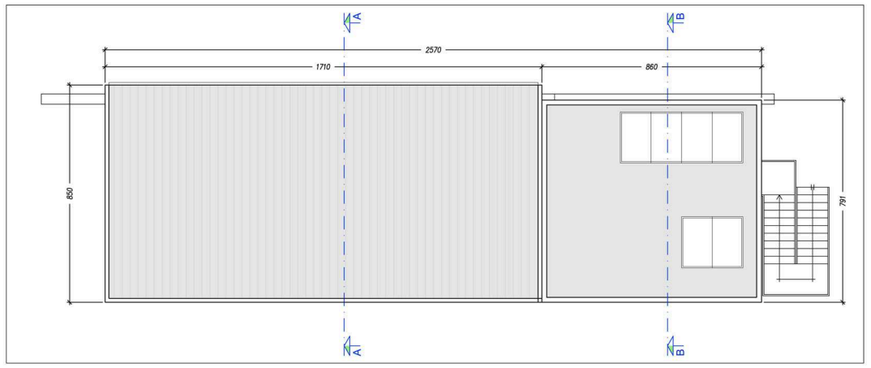


SEZIONE A-A

Scala 1:100

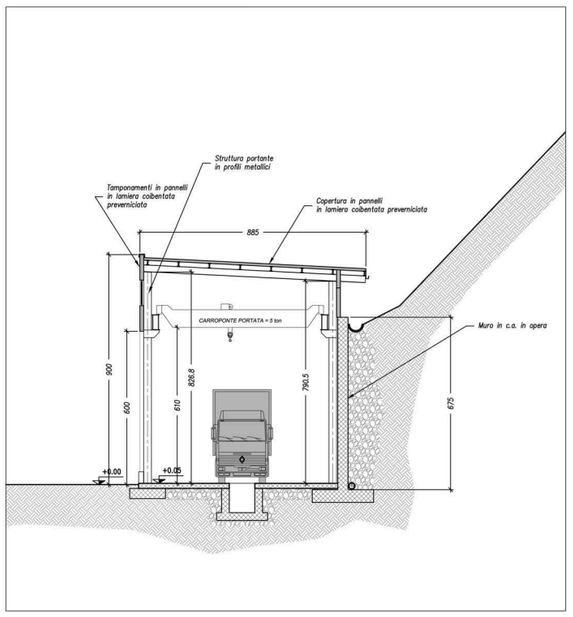

SEZIONE B-B

Scala 1:100

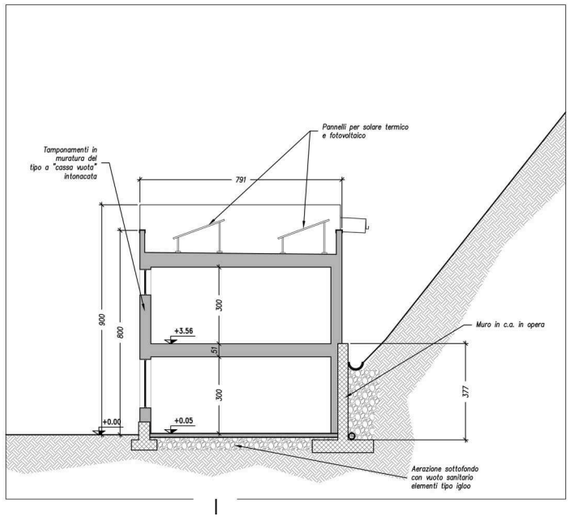

AGGIORNAMENTI:

REV. n°	DATA	OGGETTO
00	09/12/2013	EMISSIONE

L'ULTIMO AGGIORNAMENTO ANNULLA TUTTI GLI ELABORATI PRECEDENTI

Comune di VADO LIGURE — Provincia di SAVONA

Progetto: CAVA TREVO: PROGETTO DI NUOVI FABBRICATI A SERVIZIO DELL'ATTIVITA'

Committente: CIUCCIA COSTRUZIONI S.r.l. — Via Cave 28/3, 12089 Villanova Mondovì (CN), Tel.: 0174/597529

Progettista: Ing. Giovanni Cuniberti — Strada del Mazzucco n. 6/B, 12084 Mondovì (CN), Cell.: 347/8500610; e-mail: giovanni@cuniberti.it

PROGETTO DEFINITIVO

Oggetto: BLOCCO UFFICI E SERVIZI: PIANTE, PROSPETTI E SEZIONI — Tavola: B

Commessa:	Data:	Scala:	Revisione:
...	09/12/2013	1:100	00

Il presente elaborato è proprietà dello studio ed è protetto a termini di legge.
E' vietato riprodurlo o consegnarlo a terzi senza autorizzazione.

Allegato 5:
Tav. B - Blocco uffici e servizi: Pianta, prospetti e sezioni