

PROSPETTO FRONTALE

Scala 1:100

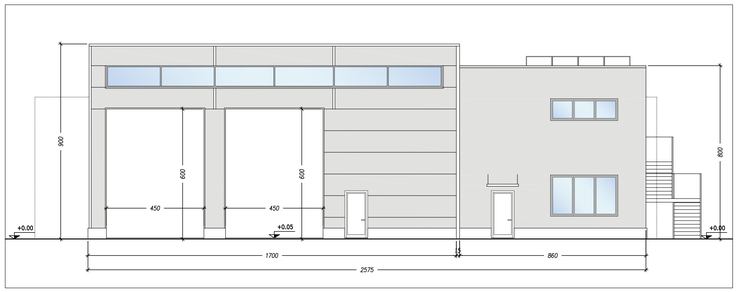


PROSPETTO LATO INGRESSO

Scala 1:100

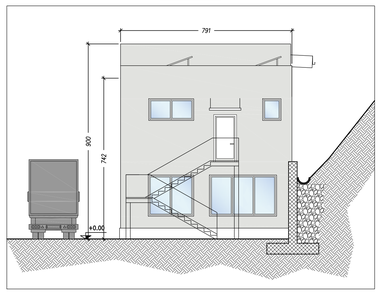


PROSPETTO LATO CAVA

Scala 1:100

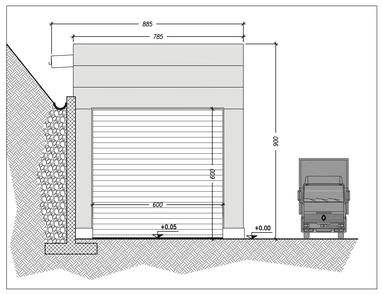


PIANTA PIANO TERRA

Scala 1:100

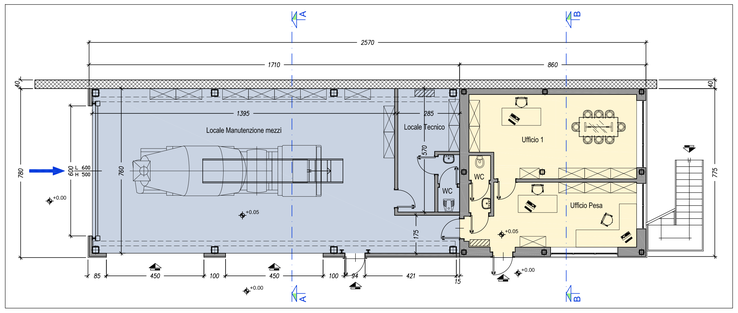


PIANTA PIANO PRIMO

Scala 1:100

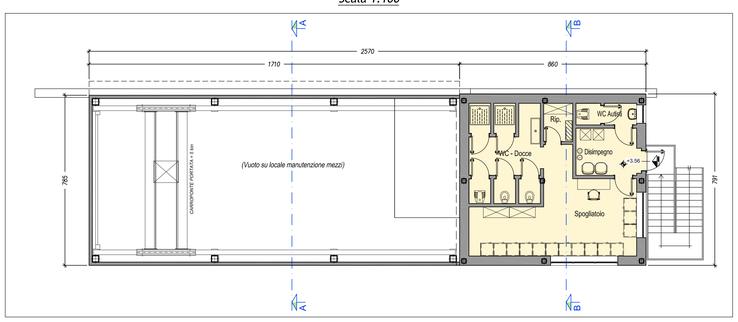


PIANTA COPERTURA

Scala 1:100

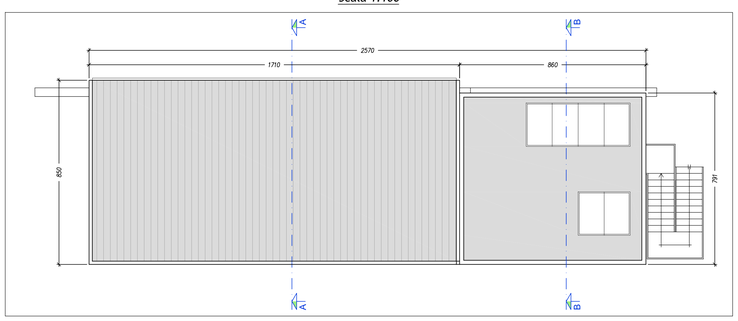


SEZIONE A-A

Scala 1:100

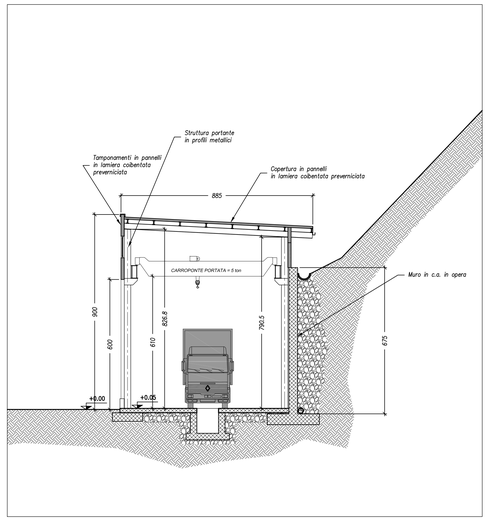

SEZIONE B-B

Scala 1:100

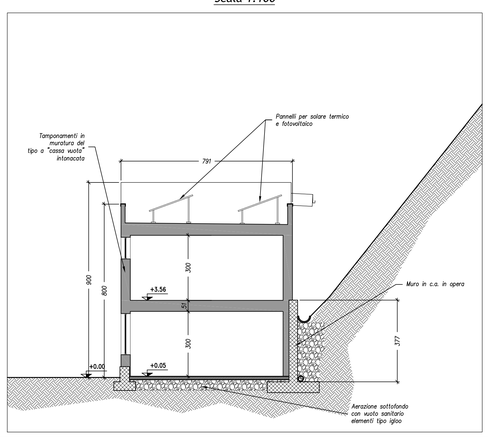

AGGIORNAMENTI:

REV. n°	DATA	OGGETTO
00	09/12/2013	EMISSIONE

L'ULTIMO AGGIORNAMENTO ANNULLA TUTTI GLI ELABORATI PRECEDENTI

Comune di VADO LIGURE — Provincia di SAVONA

Progetto: CAVA TREVO: PROGETTO DI NUOVI FABBRICATI A SERVIZIO DELL'ATTIVITA'

Committente: GIUGGIA COSTRUZIONI S.r.l. — Via Cave 28/3, 12089 Villanova Mondovì (CN), Tel.: 0174/597529

Progettista: Ing. Giovanni Cuniberti — Strada del Mazzucco n. 6/B, 12084 Mondovì (CN), Cell.: 347/8500610; e-mail: giovanni@cuniberti.it

PROGETTO DEFINITIVO

Oggetto: PROGETTO: BLOCCO UFFICI E SERVIZI — Tavola: 3

Commessa: ... | Data: 09/12/2013 | Scala: 1:100 | Revisione: 00

Il presente elaborato è proprietà dello studio ed è protetto a termini di legge.
E' vietato riprodurlo o consegnarlo a terzi senza autorizzazione.