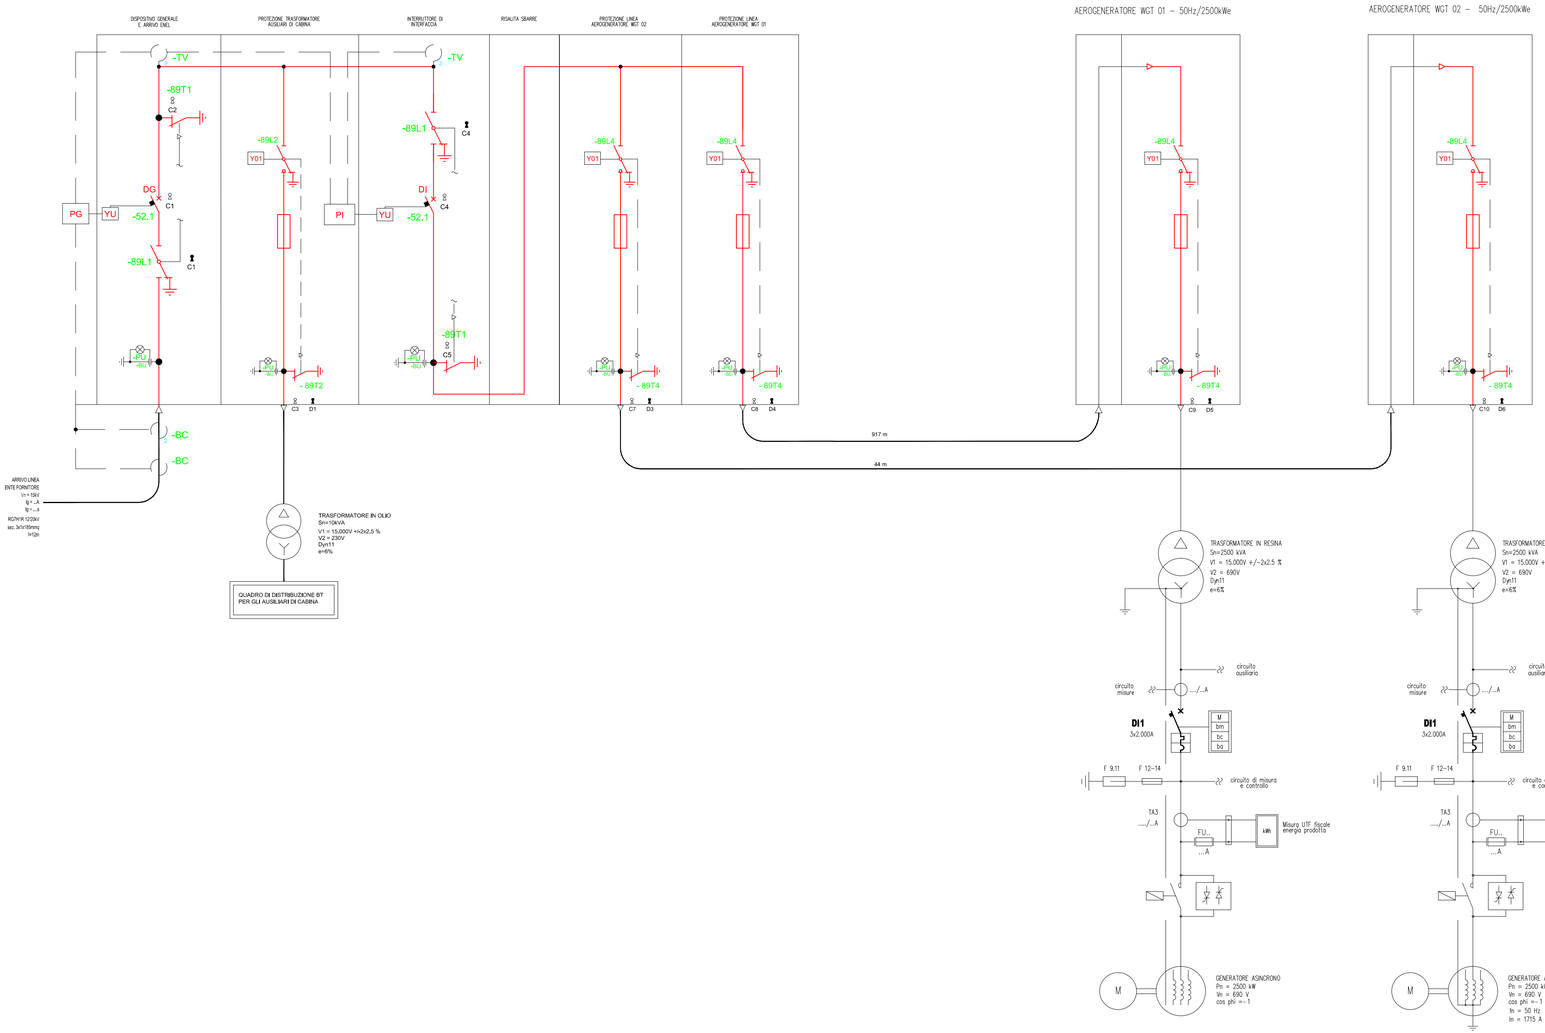


PROVINCIA di SAVONA

REV. Rev.	DATA Date	DESCRIZIONE Description	DISEGN Dwr'd	CONTR Chk'd	APPROV Appr'd
2					
1					
0	08/05/2012	ORIGINAL ISSUE	SV	SV	SNT

SOIMAR ENERGY

IMPIANTO/PLANT: CAIRO MONTENOTTE – SURITE DEL CUCULO	PROGETTO/JOB: SEN–654
APPR./APPROVED: SNT	TITOLO/TITLE: Schema Elettrico Unifilare –
CONTR./CHECKED: SV	
DIS./DRAWN: SV	
DATA/DATE: 08/05/2012	DISEGNO/DRAWING N.: TAV.114 — REV.: 0
SIZE: A3+	
DOC./FILE.: –	FOGLIO/SHEET N.: 1 DI/OF N.: 1 — SCALA/SCALE: –

La SOIMAR ENERGY s.r.l. riserva la proprieta' di questo disegno con la proibizione di riprodurlo o trasferirlo a terzi senza autorizzazione scritta
All rights reserved to SOIMAR ENERGY s.r.l. reproduction and transfer of this drawing to thirds are not allowed unless previous written authorization