

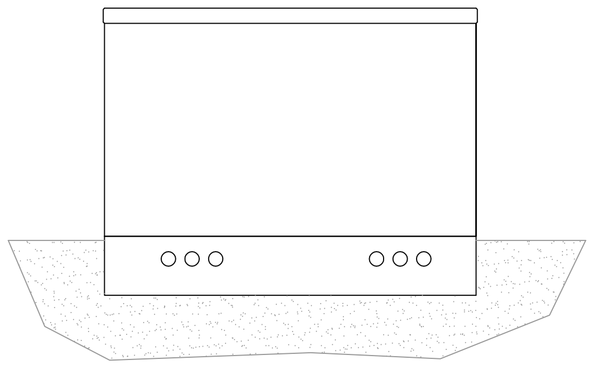



Vista B

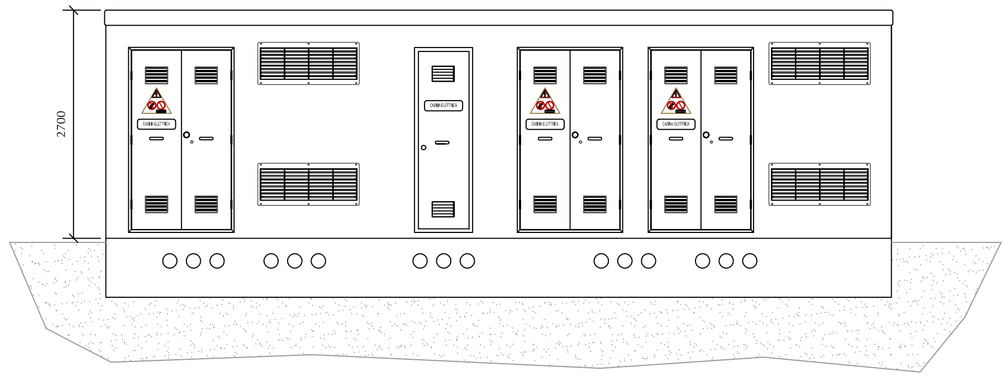


Vista A

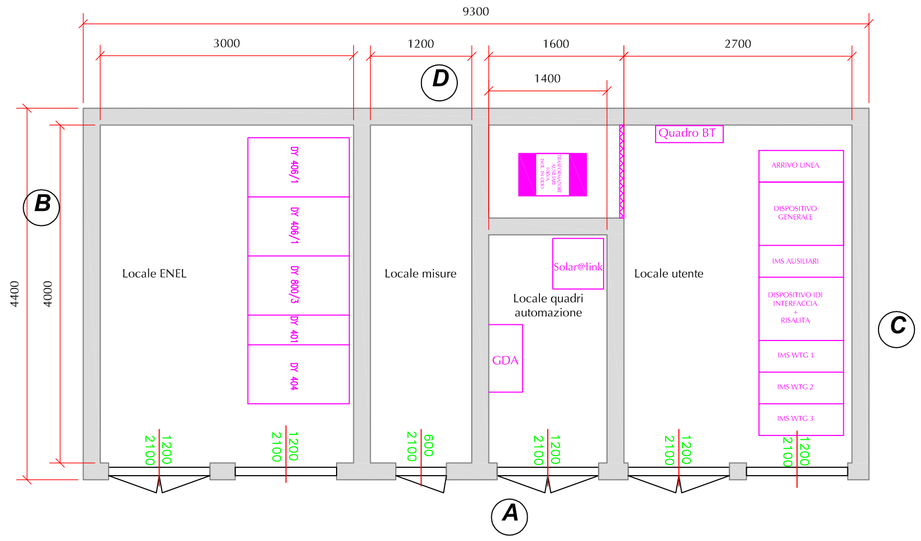

VISTA IN PIANTA CABINA

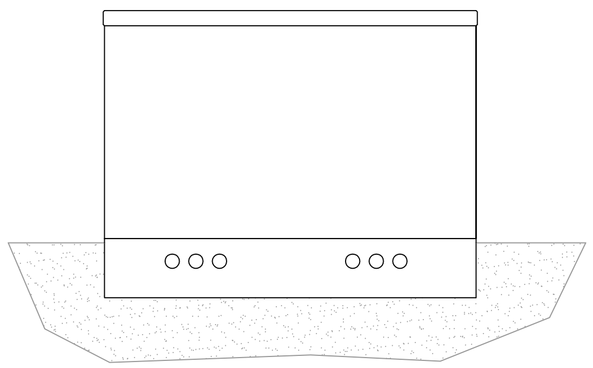


Vista C

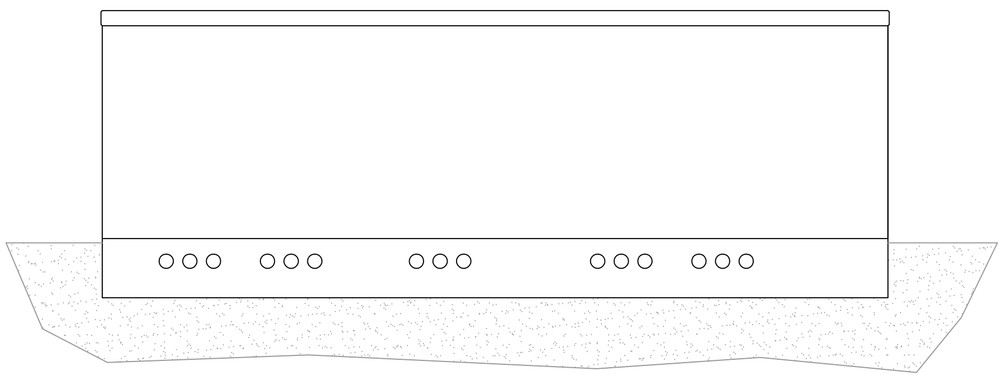


Vista D


CABINA ELETTRICA PER LA CONSEGNA MT IN PROGETTO
SCALA 1:50

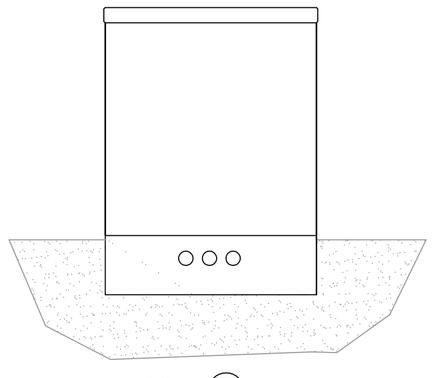


Vista B

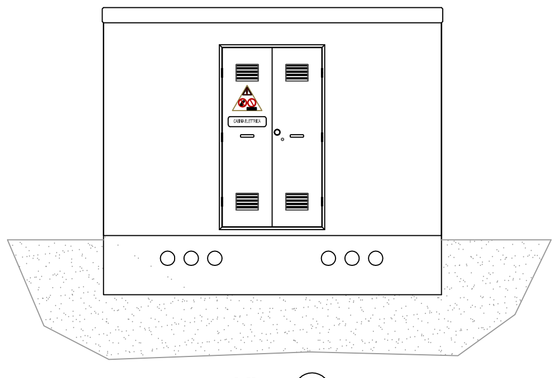


Vista A

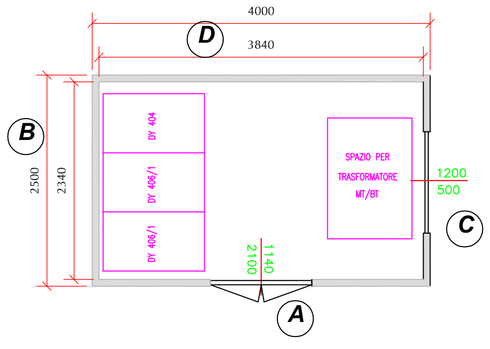

VISTA IN PIANTA CABINA

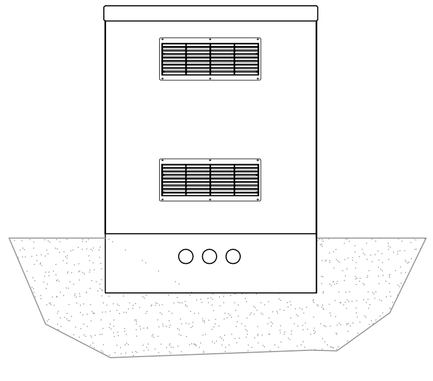

Vista C

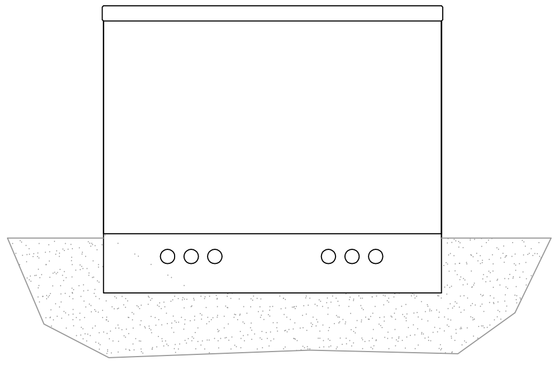

Vista D

CABINA ELETTRICA PER IL SEZIONAMENTO
DELL'ELETTRODOTTO MT IN PROGETTO
SCALA 1:50

Regione Liguria

Provincia di Savona

Comune di Rialto

semia green

Oggetto:

Parco Eolico di Rialto II

Località Pian dei Corsi

Commessa: EE040

Committente:

SEMIA GREEN srl

Progettista Incaricato:

Dott. Ing. Davide Aprile

N.Disegno:		Titolo:
EL.C201		Impianto Elettrico Cabine Elettriche Piante - Prospetti - Sezioni
Tavola N: 01	Modifica N: 00	
Scala: 1:50	Formato: 630 X 594	
Data: 25/11/11	Disegnatore: F.M.	Note:

Rev.	Data	Disegnat.	Descrizione	Approv.
00	25/11/11	F.M.	Emissione	

Documento di proprietà esclusiva della SEMIA GREEN S.r.l.
E' vietata la sua riproduzione, anche parziale, e la consegna a terzi senza preventiva autorizzazione scritta (artt. 621, 622 e 623 codice penale, 2105, 2598 codice civile,, artt. 98 e 99 D.lvo 10.2.2005 n. 30)