



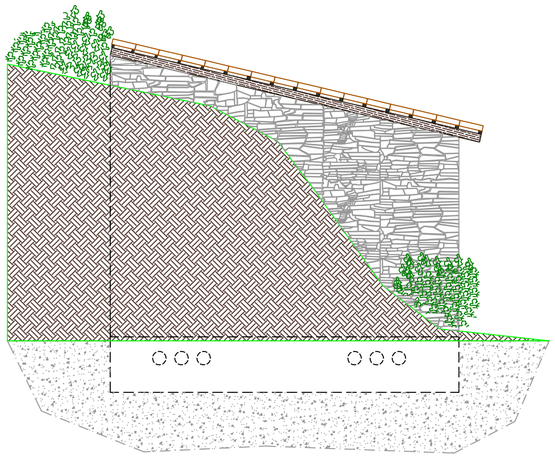


Vista B

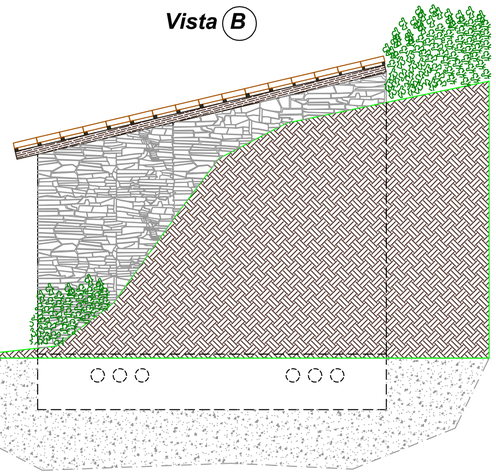


Vista B

Vista A

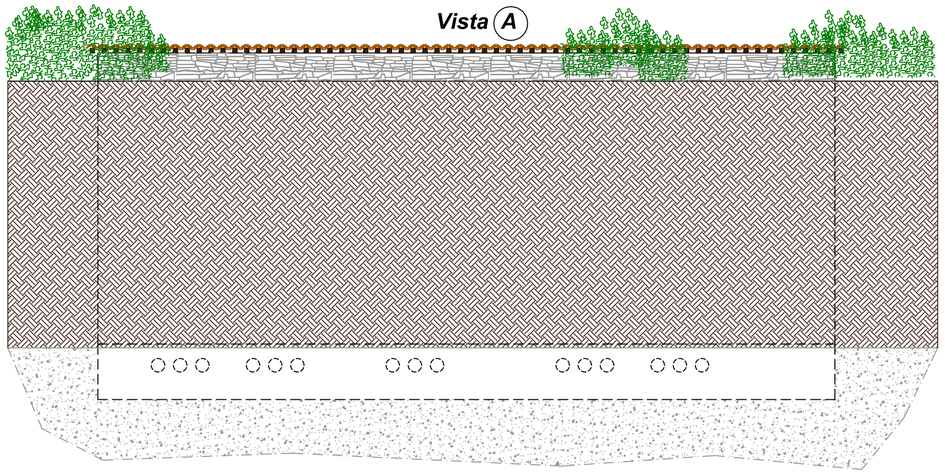

Vista D

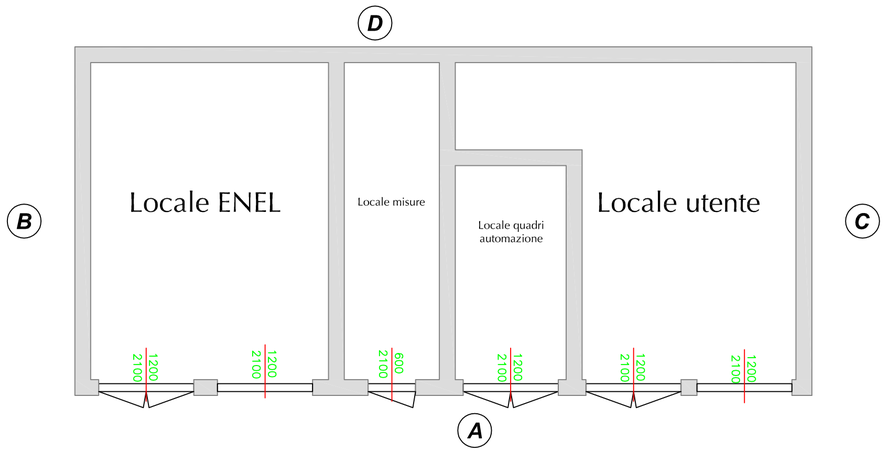

VISTA IN PIANTA CABINA

Rivestimento in pietra locale con giunto rinzaffato malta mista calce idraulica e pozzolana

Copertura in coppi

Rivestimento in legno trattato ignifugo

Rinverdimento con arbusti autoctoni

Inerbimento con essenze autoctone

Regione Liguria

Provincia di Savona

Comune di Rialto

semia green

Oggetto:

Parco Eolico di Rialto II

Località Pian dei Corsi

Commessa: EE040

Committente:

SEMIA GREEN srl

Progettista Incaricato:

Dott. Ing. Davide Aprile

N.Disegno: *EL.C201*	Titolo: Impianto Elettrico
Tavola N: 02	Modifica N: 00
Scala: 1:50	Formato: 630 X 415
Data: 25/11/11	Disegnatore: Da.A.
	Note:

Cabina Elettrica di Consegna

Architettonico - Piante - Prospetti

Rev.	Data	Disegnat.	Descrizione	Approv.
00	25/11/11	Da.A.	Emissione	

Documento di proprietà esclusiva della SEMIA GREEN S.r.l.
E' vietata la sua riproduzione, anche parziale, e la consegna a terzi senza preventiva autorizzazione scritta
(artt. 621, 622 e 623 codice penale, 2105, 2598 codice civile., artt. 98 e 99 D.lvo 10.2.2005 n. 30)