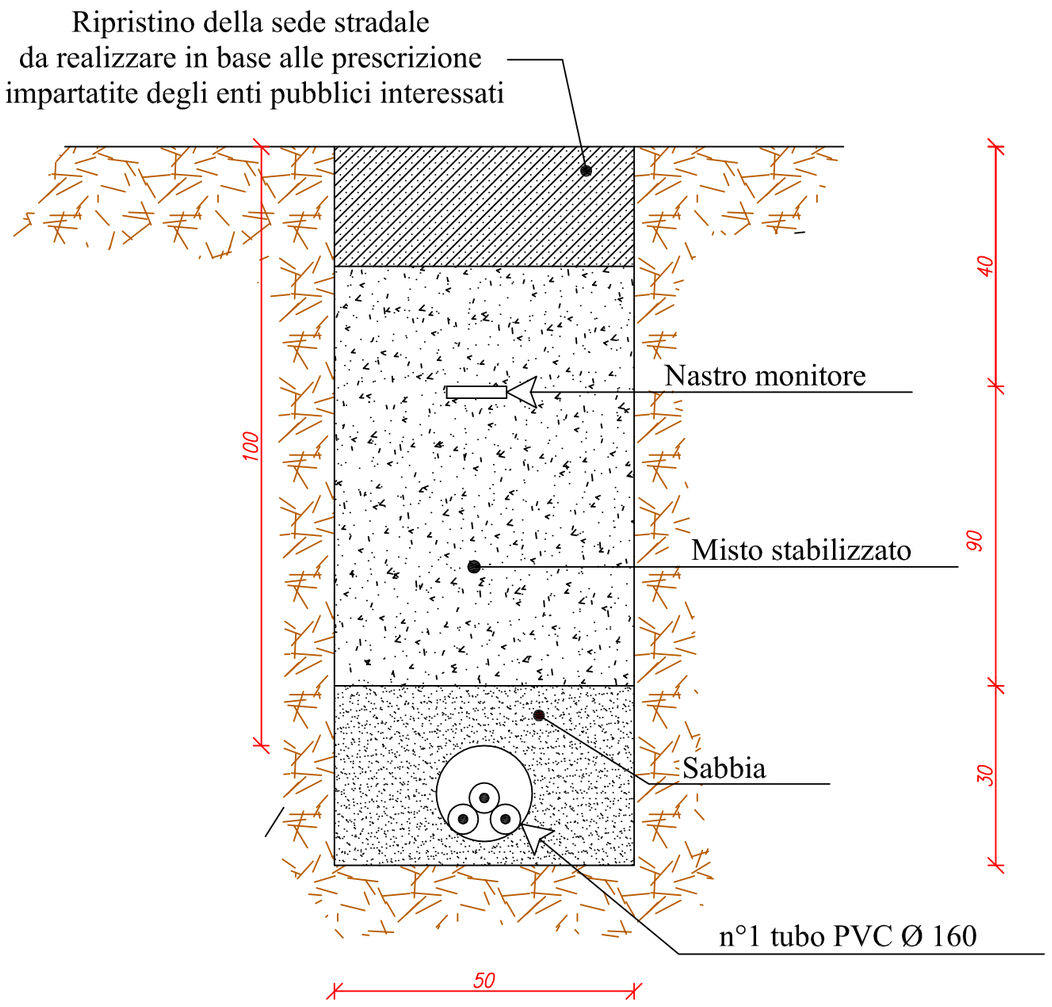


SEZIONE DELLO SCAVO PER LA POSA DI CAVI MT
ALL'INTERNO DI TUBAZIONI IN PVC D=160mm
SCALA 1:10

Regione Liguria

Provincia di Savona

Comune di Rialto

Oggetto:

Parco Eolico di Rialto II

Località Pian dei Corsi

Commessa: EE040

Committente:

SEMIA GREEN srl

Progettista Incaricato:

Dott. Ing. Davide Aprile

N.Disegno:	Titolo:
EL.C202	Impianto Elettrico Tipico Cavidotto

Tavola N:	Modifica N:	
01	00	
Scala: 1:10	Formato: A3	
Data: 25/11/11	Disegnatore: F.M.	Note:

Rev.	Data	Disegnat.	Descrizione	Approv.
00	25/11/11	F.M.	Emissione	

Documento di proprietà esclusiva della SEMIA GREEN S.r.l.
E' vietata la sua riproduzione, anche parziale, e la consegna a terzi senza preventiva autorizzazione scritta
(artt. 621, 622 e 623 codice penale, 2105, 2598 codice civile., artt. 98 e 99 D.lvo 10.2.2005 n. 30)