

IMPIANTO ILLUMINAZIONE CABINA – (SCALA 1:50)

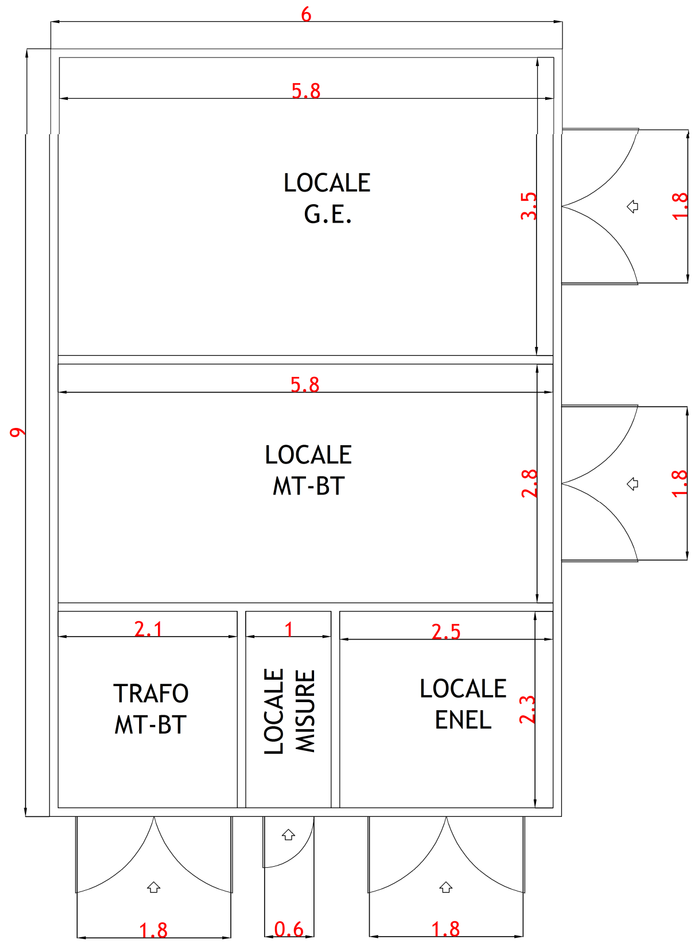


IMPIANTO DI MESSA A TERRA CABINA – (SCALA 1:50)

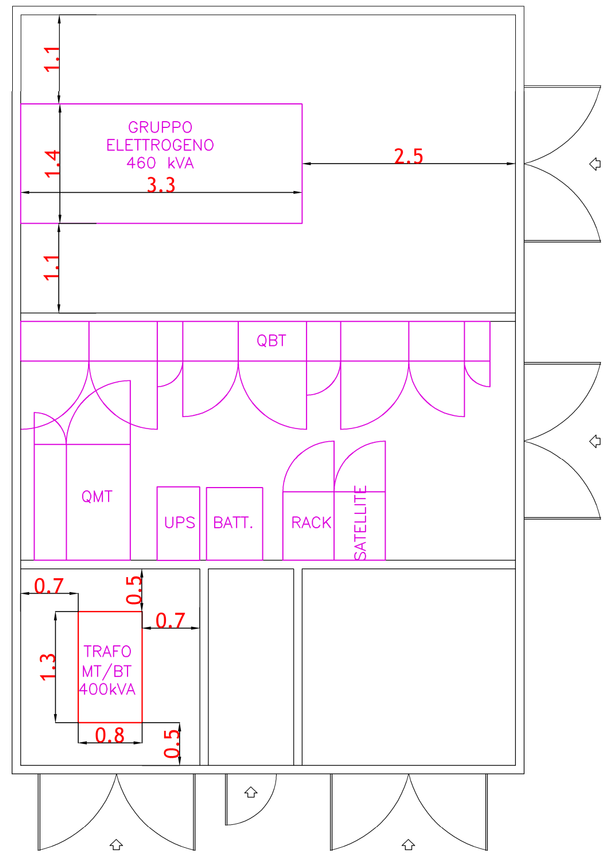


LEGENDA

	Plafoniera di emergenza in policarbonato autoestinguente IP65 da 18W accoppiata a segnalatore luminoso indicazione vie di esodo
1x58W	Plafoniera in policarbonato autoestinguente IP65 equipaggiata con un tubo fluorescente da 58W
P1	Prese interbloccate con fusibile
TP	Presa telefonica o di rete
	Interruttore di comando
	Rivelatore di fumo
	Sensore antintrusione su serramento
	Pulsante di emergenza sottovetro in custodia IP55
	Split condizionamento
	Unità esterna condizionamento
	Centrale antintrusione
	Centrale antincendio


IMPIANTO ILLUMINAZIONE CABINA – (SCALA 1:50)

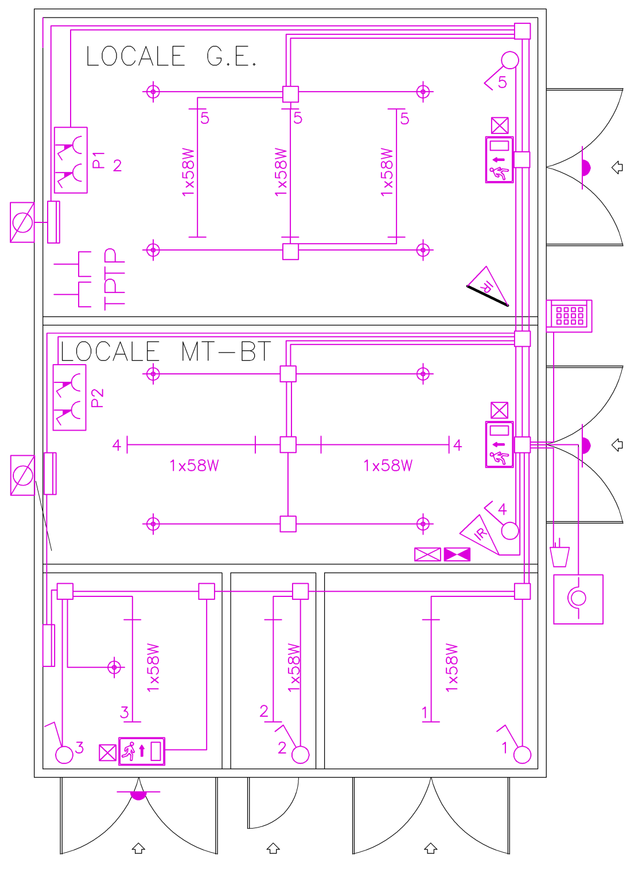

IMPIANTO DI MESSA A TERRA CABINA – (SCALA 1:50)

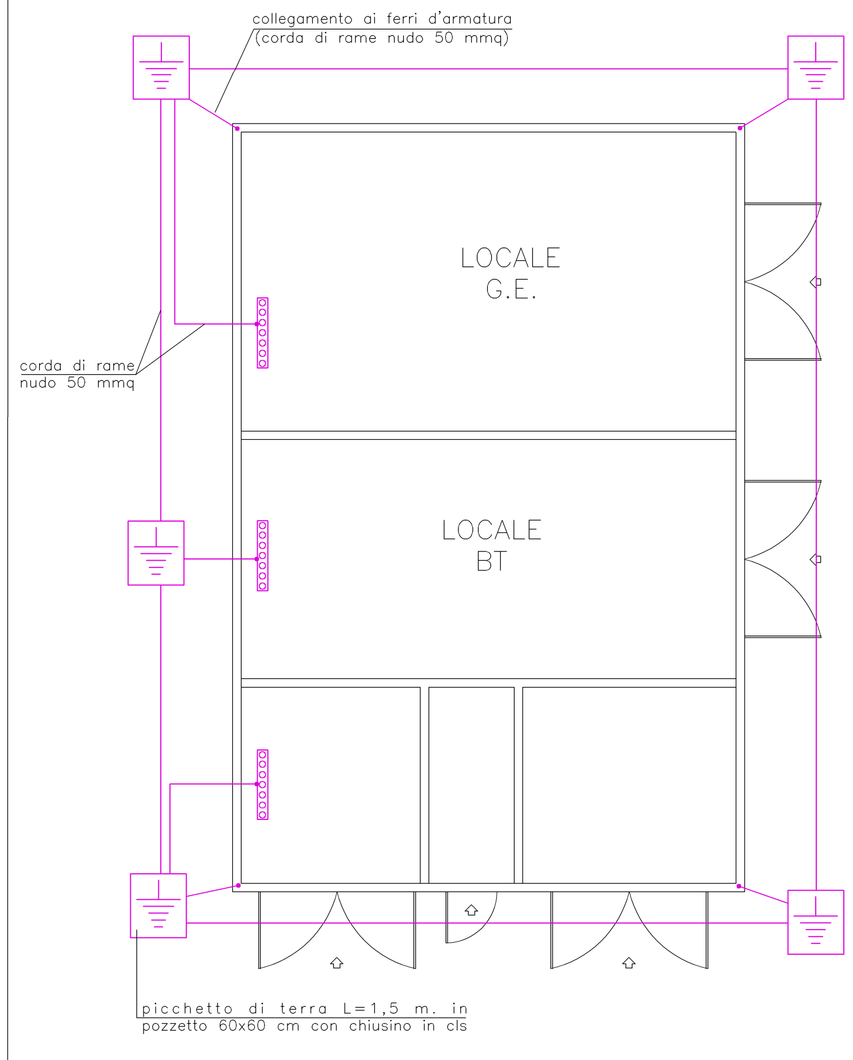

CUNICOLI DI CABINA – (SCALA 1:50)

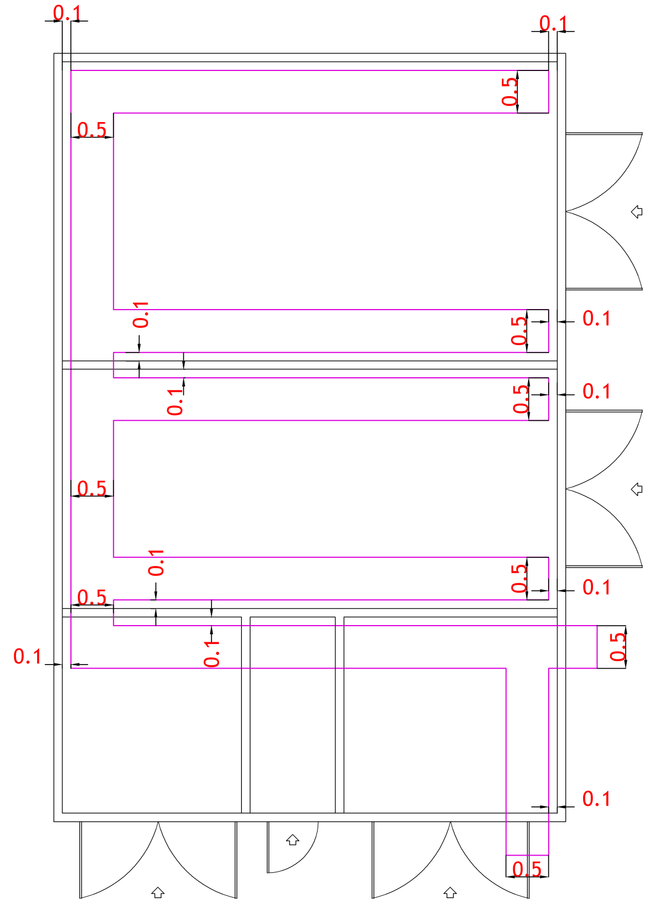

Anas SpA

Direzione Centrale Progettazione

S.S. 1 "Nuova Aurelia"

Viabilità di accesso all'hub portuale di Savona

SVINCOLO DI MARGONARA

PROGETTO DEFINITIVO

PROGETTAZIONE: ANAS - DIREZIONE CENTRALE PROGETTAZIONE

I PROGETTISTI:
Ing. FULVIO MARIA SOCCODATO
Ordine Ing. di Roma n. 18861
Ing. ALESSANDRO MICHELI
Ordine Ing. di Roma n. 19654

IL GEOLOGO:
Geol. STEFANO SERANGELI
Ordine Geol. del Lazio n. 659

IL RESPONSABILE DEL S.I.A.
Ing. GINEVRA BERETTA
Ordine Ing. di Roma n. 20458

IL COORDINATORE PER LA SICUREZZA IN FASE DI PROGETTAZIONE
Geom. FABIO QUONDAM

VISTO: IL RESPONSABILE DEL PROCEDIMENTO :
Ing. NICOLA DINNELLA

PROTOCOLLO | DATA

GRUPPO DI PROGETTAZIONE ANAS
Ing. Giuseppe Danilo Malgeri – Responsabile Progetto
Ing. Gianfranco Fusoni – Strade
Ing. Francesco Primieri – Strade
Ing. Gabriele Giovannini – Cartografia
Ing. Attilio Petrillo – Idraulica
Ing. Pierluigi Fabbro – Interferenze
Geom. Valerio Altomare – Espropri
Ing. Luca Cedrone – Opere in sotterraneo
Ing. Rita Gandolfo – Opere in sotterraneo
Geom. Alessandro Cortese – Opere in sotterraneo
Ing. Pia Iaziello – Geotecnica
Ing. Francesco Bezzi – Impianti
Arch. Roberto Roggi – Computi
Geom. Marco Spinucci – Computi
Geol. Giuseppe Cardillo – Caratterizzazione ambientale

RESPONSABILI DI UNITA'
Ing. Fulvio Maria Soccodato – Ingegneria Territorio
Ing. Alessandro Micheli – Ingegneria Geotecnica e Impianti
Ing. Achille Devitofranceschi – Ingegneria Opere Civili
Geom. Fabio Quondam – Ingegneria Computi, Stime e Capitolati
Geol. Serena Mejetta – Caratterizzazione ambientale

IMPIANTI

Locale tecnico – Disposizione apparecchiature, impianti interni, impianto di terra e cunicoli interni

CODICE PROGETTO (PROGETTO / LIV. PROG. / N. PROG.)	NOME FILE	REVISIONE	SCALA:
L0901A D 1301	T00_GN00_IMP_LF01A CODICE ELAB. T00GN00IMPLF01	A	--

REV.	DESCRIZIONE	DATA	REDATTO	VERIFICATO	APPROVATO
C					
B					
A	EMISSIONE	Ottobre 2013	P. VALERIO	F. BEZZI	A. MICHELI