

PLANIMETRIA
SCALA 1:500


PARTICOLARE TIPO 1 – (SCALA 1:50)

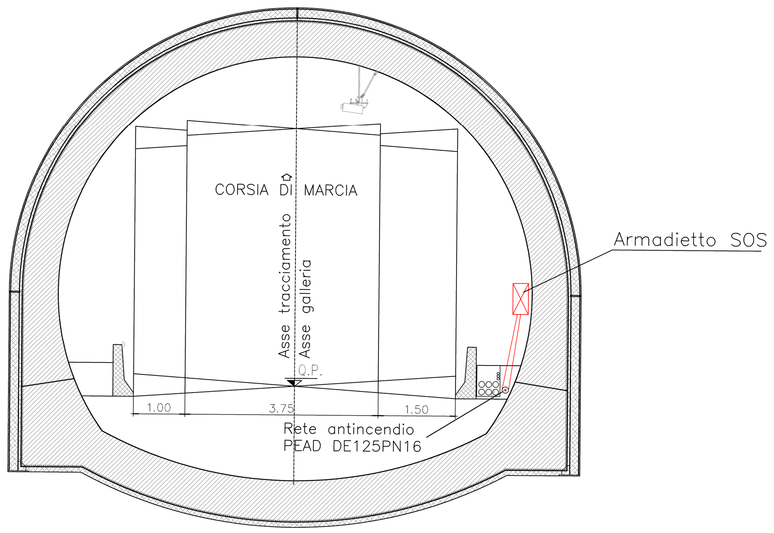

PARTICOLARE TIPO 2

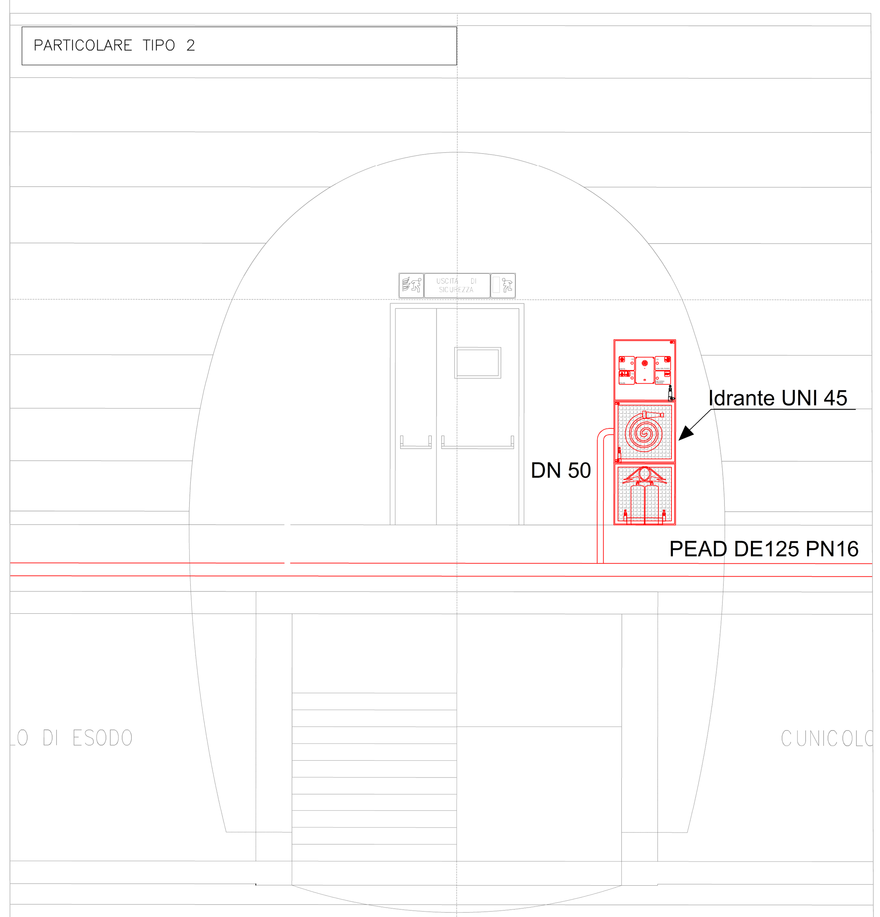


TIPICO SCAVO TUBAZIONI INTERRATE IN AREA CARRABILE
(Fuori scala)

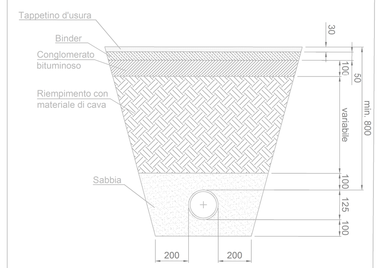


LEGENDA

	ARMADIETTO SOS COMPLETO DI: • IDRANTE UNI 45 E RELATIVI ACCESSORI • ESTINTORE A POLVERE • ESTINTORE A SCHIUMOGENO
	IDRANTE SOPRASUOLO 2xUNI 70
	ATTACCO MOTOPOMPA UNI 70
	TUBAZIONE PEAD DIAM. 125 MM
	TUBO IN ACCIAIO INOX AISI304L ANCORATO A PARETE DIAM. 25 MM.
	PUNTO DI CONNESSIONE ALLA RETE ESISTENTE DELLA GALLERIA SAN PAOLO IN POZZETTO 60X60 CM CON SARACINESCA DI CHIUSURA


ARMADIETTO SOS BY-PASS

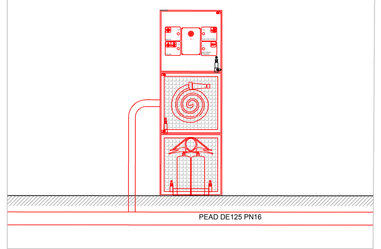


ARMADIETTO SOS GALLERIA

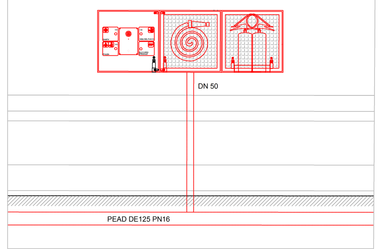

ATTACCO MOTOPOMPA UNI 70

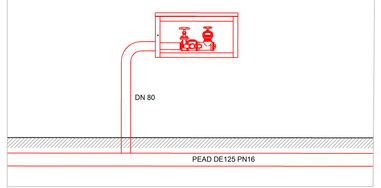

IDRANTE SOPRASUOLO 2xUNI 70

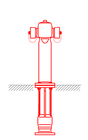

Anas SpA
Direzione Centrale Progettazione

S.S. 1 "Nuova Aurelia"
Viabilità di accesso all'hub portuale di Savona

SVINCOLO DI MARGONARA

PROGETTO DEFINITIVO

PROGETTAZIONE: ANAS - DIREZIONE CENTRALE PROGETTAZIONE

I PROGETTISTI:
Ing. FULVIO MARIA SOCCODATO
Ordine Ing. di Roma n. 18861
Ing. ALESSANDRO MICHELI
Ordine Ing. di Roma n. 19654
IL GEOLOGO:
Geol. STEFANO SERAFINELLI
Ordine Geol. del Lazio n. 659
IL RESPONSABILE DEL S.I.A.
Ing. GINEVRA BERETTA
Ordine Ing. di Roma n. 20458
IL COORDINATORE PER LA SICUREZZA IN FASE DI PROGETTAZIONE
Geom. FABIO GUIDIANI
VISTO: IL RESPONSABILE DEL PROCEDIMENTO :
Ing. NICOLA GRANIELLA
PROTOCOLLO
DATA

GRUPPO DI PROGETTAZIONE ANAS
Ing. Giuseppe Danilo Morgeri – Responsabile Progetto
Ing. Gianfranco Fusoni – Strade
Ing. Francesco Primieri – Strade
Ing. Gabriele Giovannini – Cartografia
Ing. Attilio Petrillo – Idraulica
Ing. Pierluigi Fabbro – Interferenze
Geom. Valerio Altomare – Espropri
Ing. Luca Cestrone – Opere in sotterraneo
Ing. Rita Gandolfo – Opere in sotterraneo
Geom. Alessandro Corbosiero – Opere in sotterraneo
Arch. Alessandra Cutolo – Impianti
Ing. Francesco Bacci – Impianti
Arch. Roberto Poggi – Computi
Geom. Marco Sphacil – Computi
Geol. Giuseppe Cardillo – Caratterizzazione ambientale
RESPONSABILI DI UNITA'
Ing. Fulvio Maria Soccodato – Ingegneria Territorio
Ing. Alessandro Micheli – Ingegneria Geotecnica e Impianti
Ing. Achille Devitofrancesco – Ingegneria Opere Civili
Geom. Fabio Guiandani – Ingegneria Computi, Stime e Espropri
Geol. Serena Mojetta – Caratterizzazione ambientale

IMPIANTI
Impianto idrico antincendio – Disposizione apparecchiature, sezioni e particolari

CODICE PROGETTO				NOME FILE	REVISIONE	SCALA:
PROGETTO	LIV. PROG.	N. PROG.		T00_GN00_IMP_LF07A		
L0901A	D	1301	CODICE ELAB.	T00GN00IMPLF07	A	--

REV.	DESCRIZIONE	DATA	REDATTO	VERIFICATO	APPROVATO
C					
B					
A	EMISSIONE	Ottobre 2015	P. VALERIO	F. BEZZI	A. MICHELI