


PIANTA Q.+4.60
SCALA 1 : 100

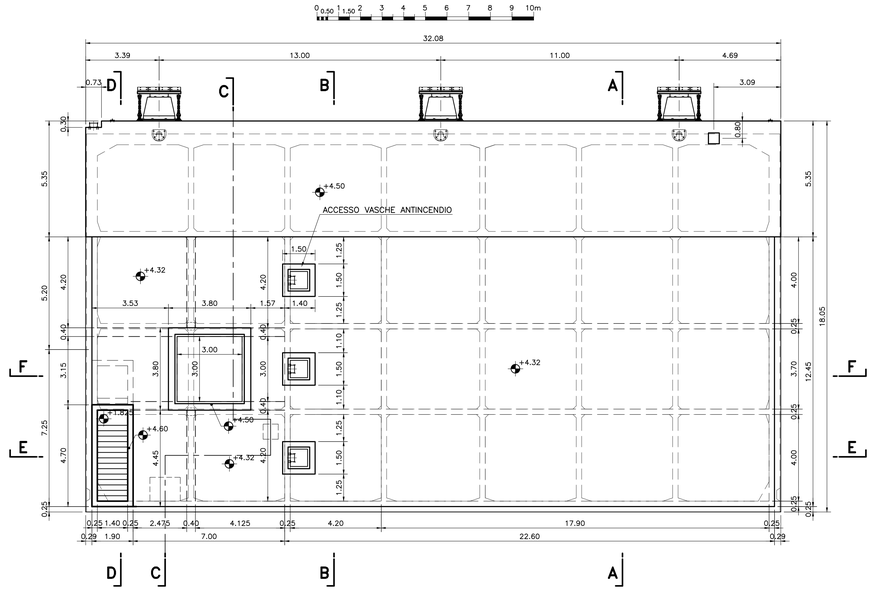


SEZIONE ORIZZONTALE Q.+4.00
SCALA 1 : 100

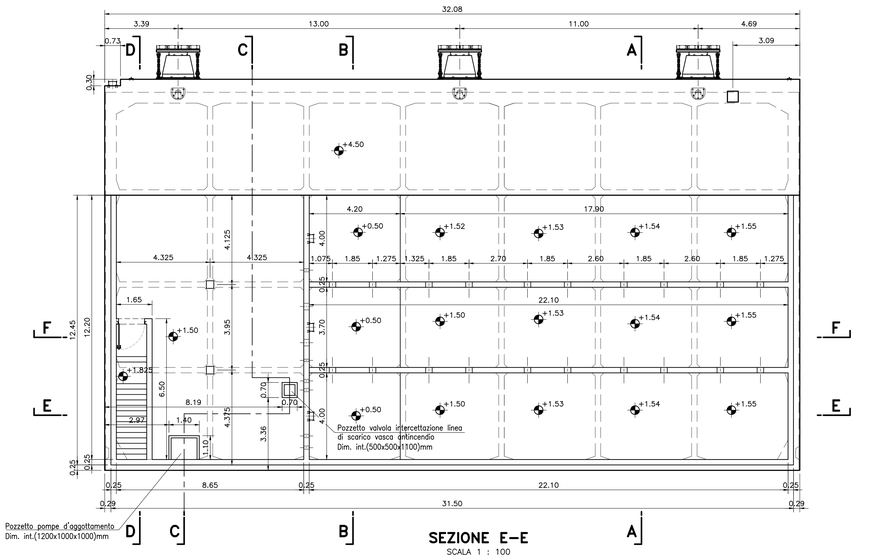


SEZIONE E–E
SCALA 1 : 100

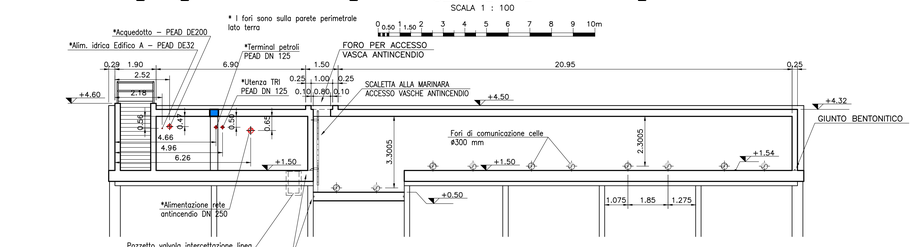


SEZIONE F–F
SCALA 1 : 100

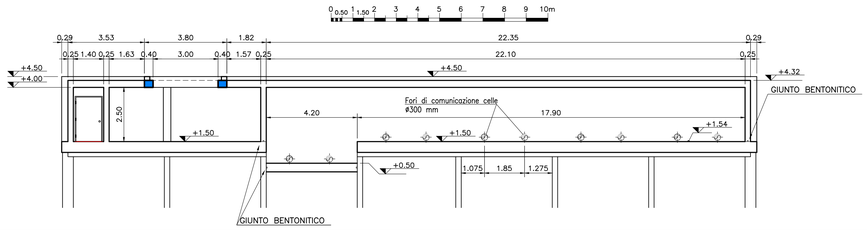


SEZIONE A–A
SCALA 1 : 100

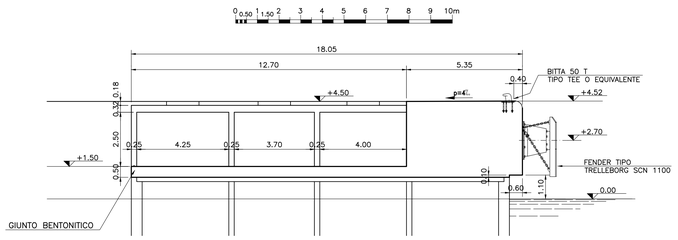


SEZIONE B–B
SCALA 1 : 100

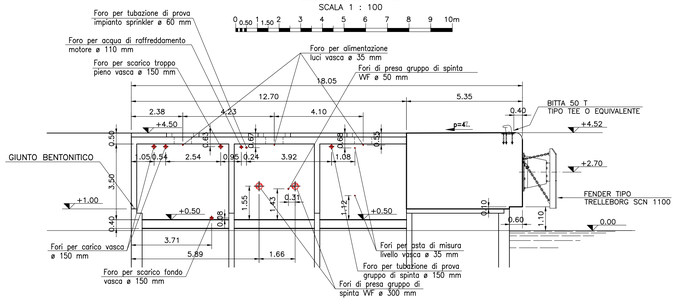


SEZIONE C–C
SCALA 1 : 100

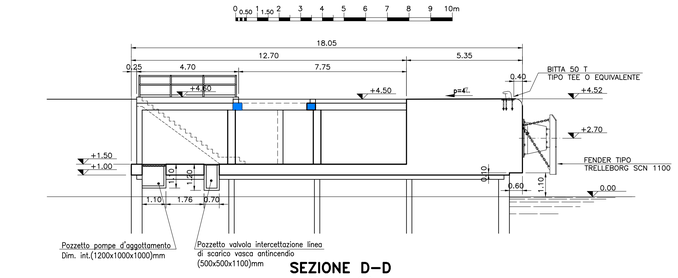


SEZIONE D–D
SCALA 1 : 100

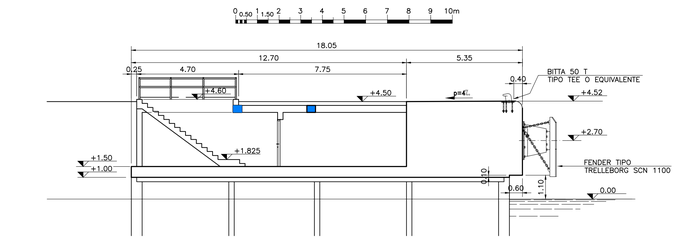

PARTICOLARE LOCALE POMPE
SEZIONE S–S
IN CORRISP. SCALA DI ACCESSO LOCALE POMPE
SCALA 1 : 50

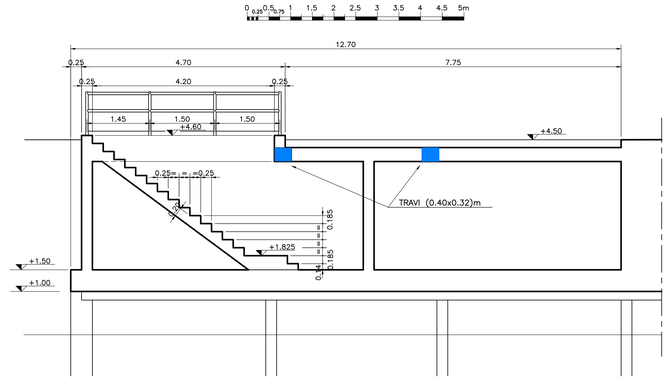

PARTICOLARE LOCALE POMPE
PIANTA Q.+4.60
SCALA 1 : 50

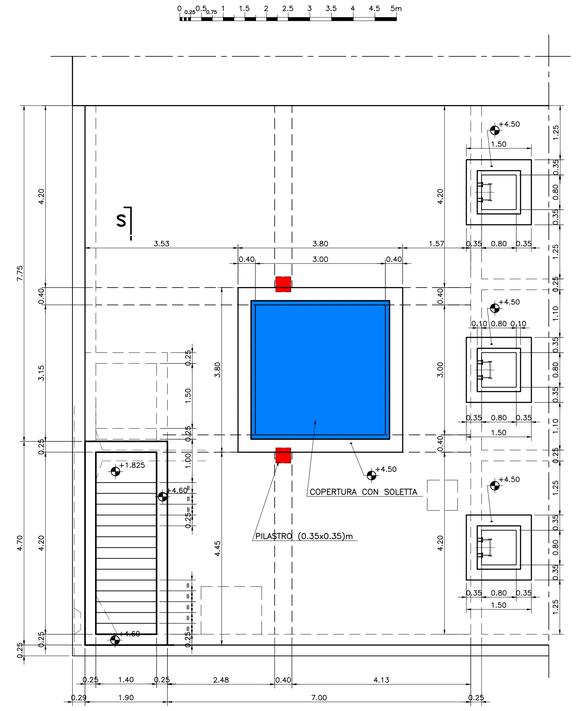

MATERIALI E NOTE:

CALCESTRUZZO: C35/45

LA POSIZIONE DEI FORI DEI TUBI E' DA VERIFICARE
IN FASE DI ESECUZIONE

DIS. RIFERIMENTO:

MI0102-PV-S-C-D-192 – B. PETROLI – SOVRASTRUTTURA – PIANTA GENERALE parte 3° – Carpenteria
MI0102-PV-S-C-D-194 – CASSONE CELL. H8 – SOVRASTRUTTURA ACCESSO VASCA ANTINCENDIO SCALETTA ALLA MARINARA – Carpenteria
MI0102-PV-S-C-D-999 – CARATTERISTICHE DEI MATERIALI E NOTE GENERALI

AUTORITA' PORTUALE DI SAVONA
PORTO DI VADO LIGURE

PROJECT FINANCING PER:
PROGETTAZIONE DEFINITIVA ED ESECUTIVA, ESECUZIONE DEI LAVORI DELLA NUOVA PIASTRA MULTIFUNZIONALE DEL PORTO DI VADO LIGURE E GESTIONE DELLA PARTE RELATIVA AL TERMINAL CONTENITORI

SOCIETA' DI PROGETTO : APM TERMINALS VADOLIGURE S.p.A.

MAERSK — GRANDI LAVORI FINCOSIT

PROGETTAZIONE
PROGETTISTA S.p.A.
IL RESPONSABILE
Dott. Ing. Guido Fiorini

PERIZIA DI VARIANTE

ELABORATO N° : MI0102-PV-S-C-D-193-00

TITOLO ELABORATO:
STRUTTURE
BANCHINA PETROLI
SOVRASTRUTTURA - CONCIO H8
VASCA ANTINCENDIO - Carpenteria

DATA	ELABORATO	CONTROLLATO	APPROVATO
Dicembre 2015	R.RIDOLFO	M.MARCHISIO/F.BUONGIORNO	G.FIORINI

REVISIONE N°	DATA	DESCRIZIONE
00	Dicembre 2015	Emesso per approvazione

NOME FILE: MI0102-PV-S-C-D-193-00.dwg
SCALA: GRAFICA

A TERMINE DI LEGGE CI RISERVIAMO LA PROPRIETA' DI QUESTO ELABORATO CON DIVIETO DI RIPRODURLO RENDENDOLO NOTO A TERZI ANCHE PARZIALMENTE SENZA NOSTRA AUTORIZZAZIONE.