


PIANTA

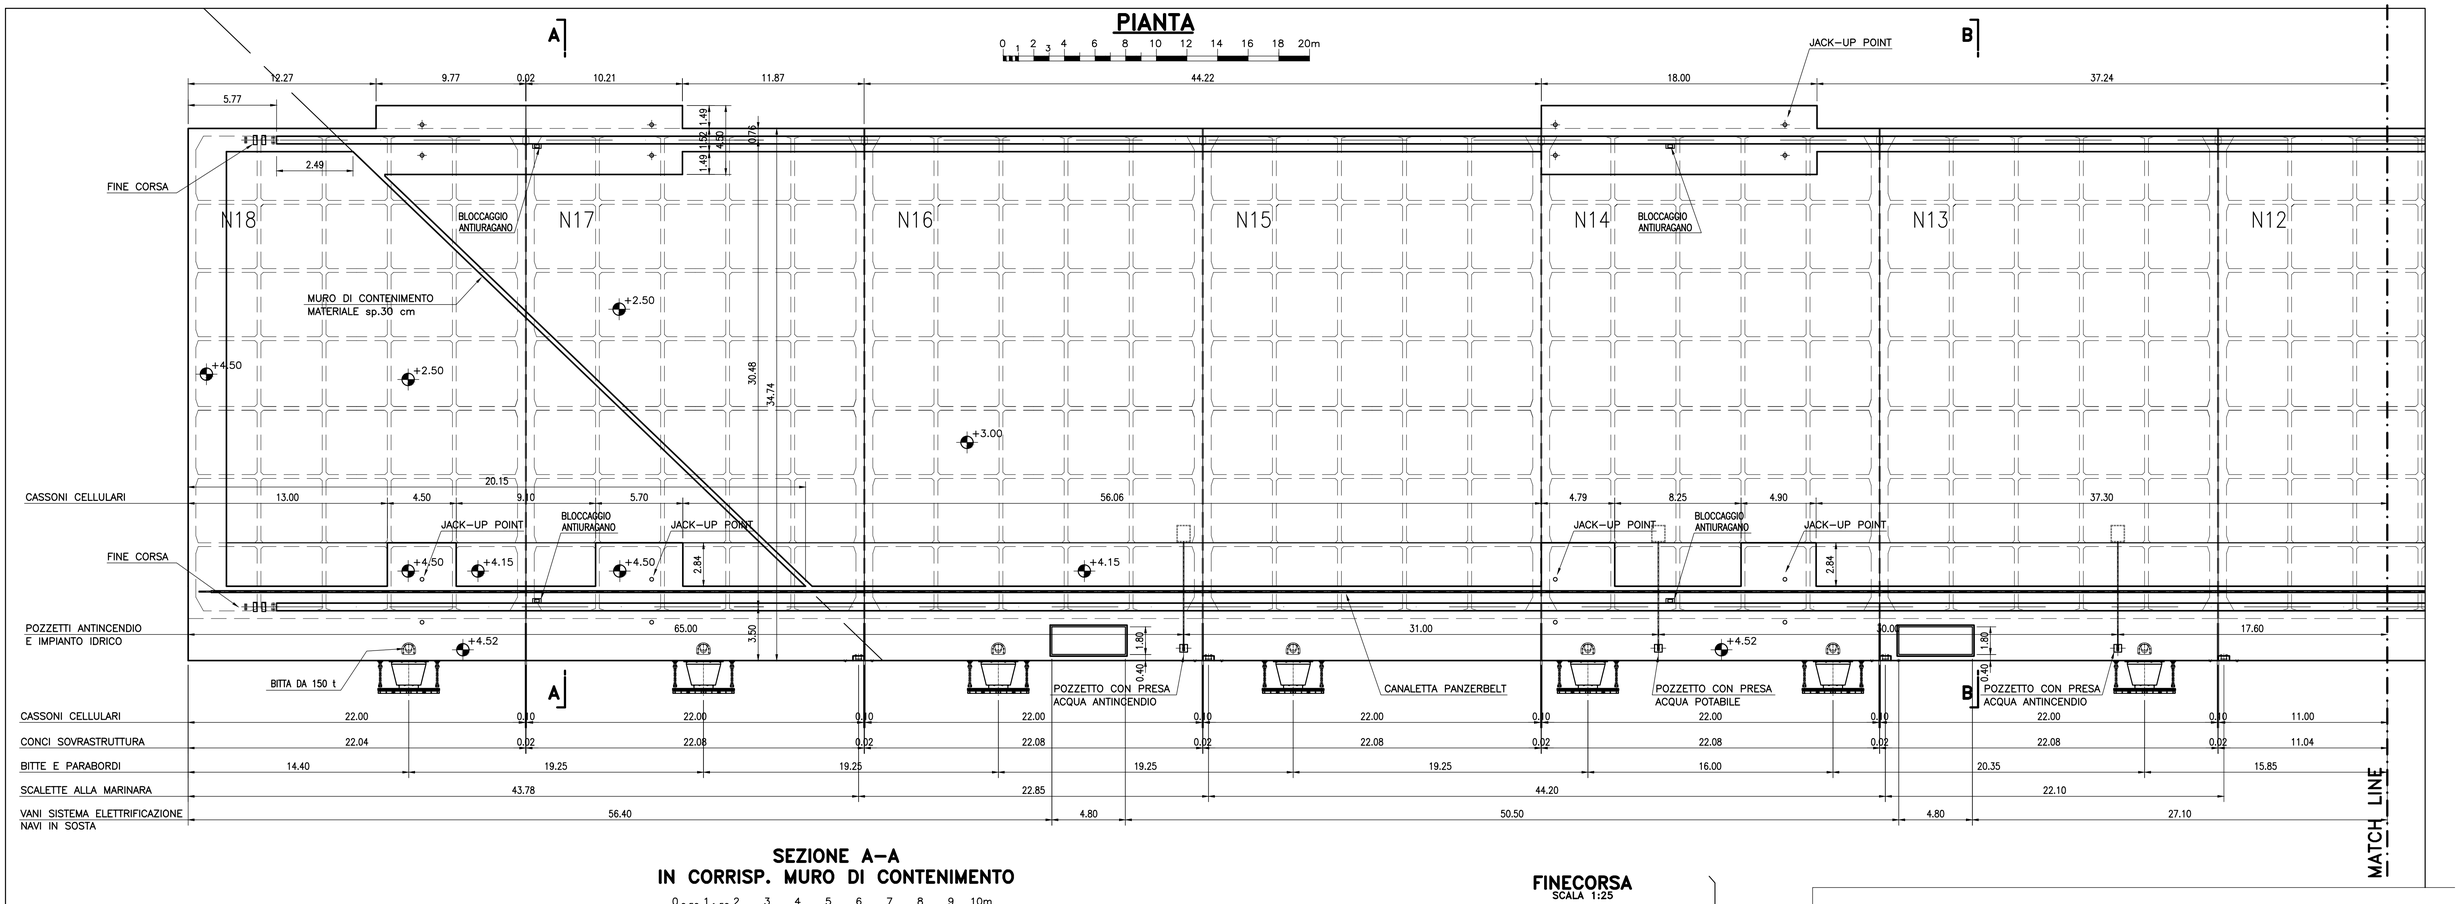


SEZIONE A–A
IN CORRISP. MURO DI CONTENIMENTO

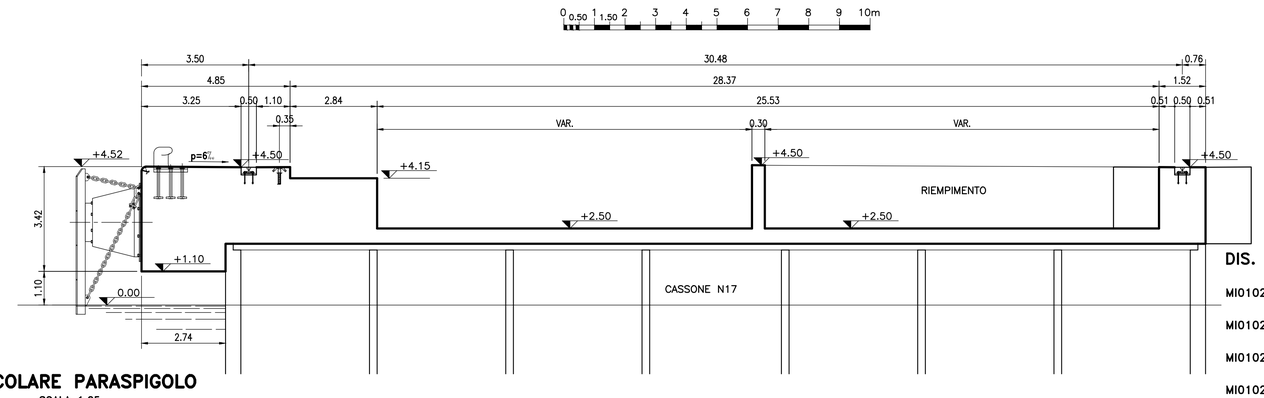


PARTICOLARE PARASPIGOLO
SCALA 1:25

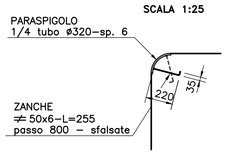

SEZIONE B–B

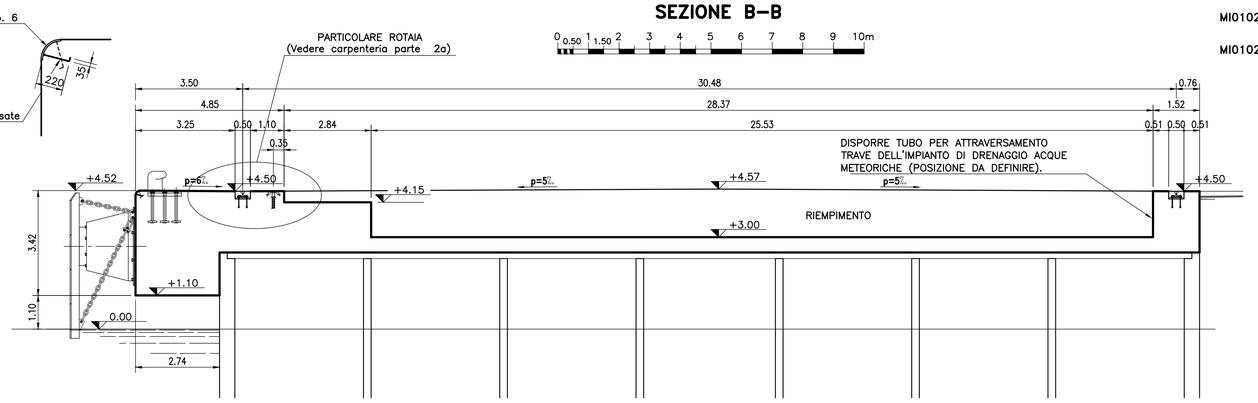

FINECORSA
SCALA 1:25

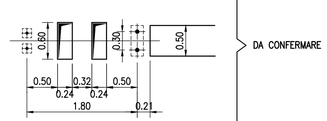


DIS. RIFERIMENTO:


MI0102–PV–S–C–D–230 – PIANTA GENERALE E SEZIONI – Carpenteria parte 1/5
MI0102–PV–S–C–D–231 – PIANTA GENERALE E SEZIONI – Carpenteria parte 2/5
MI0102–PV–S–C–D–232 – PIANTA GENERALE E SEZIONI – Carpenteria parte 3/5
MI0102–PV–S–C–D–233 – PIANTA GENERALE E SEZIONI – Carpenteria parte 4/5
MI0102–PV–S–C–D–234 – PIANTA GENERALE E SEZIONI – Carpenteria parte 5/5
MI0102–PV–S–C–D–999 – CARATTERISTICHE DEI MATERIALI E NOTE GENERALI

POZZETTO CON PRESA ALIMENTAZIONE SERVIZIO ANTINCENDIO O IDRICO POTABILE
SCALA 1:25

SEZIONE A–A

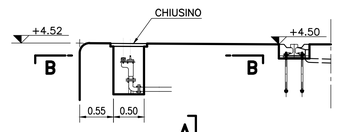

SEZIONE B–B

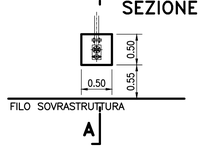

AUTORITA' PORTUALE DI SAVONA
PORTO DI VADO LIGURE

PROJECT FINANCING PER:
PROGETTAZIONE DEFINITIVA ED ESECUTIVA, ESECUZIONE DEI LAVORI DELLA NUOVA PIASTRA MULTIFUNZIONALE DEL PORTO DI VADO LIGURE E GESTIONE DELLA PARTE RELATIVA AL TERMINAL CONTENITORI

SOCIETA' DI PROGETTO : APM TERMINALS VADOLIGURE S.p.A.

MAERSK | GRANDI LAVORI FINCOSIT

PROGETTAZIONE
PROGETTISTA S.p.A.
IL RESPONSABILE
Dott. Ing. Guido Fiorini

PERIZIA DI VARIANTE

ELABORATO N° :

TITOLO ELABORATO:
STRUTTURE
BANCHINA CONTAINER
SOVRASTRUTTURA - PIANTA GENERALE
Carpenteria - parte 1/5

MI0102–PV–S–C–D–230–00

DATA	ELABORATO	CONTROLLATO	APPROVATO
Dicembre 2015	R.REVELLO	M.KARLSSON/P.BUONGIORNO	G.FIORINI

REVISIONE N°	DATA	DESCRIZIONE
00	Dicembre 2015	Emesso per approvazione

NOME FILE:
MI0102–PV–S–C–D–230–00.dwg
SCALA: GRAFICA

A TERMINE DI LEGGE CI RISERVIAMO LA PROPRIETA' DI QUESTO ELABORATO CON DIVIETO DI RIPRODURLO RENDENDOLO NOTO A TERZI ANCHE PARZIALMENTE SENZA NOSTRA AUTORIZZAZIONE.