

PIANTA

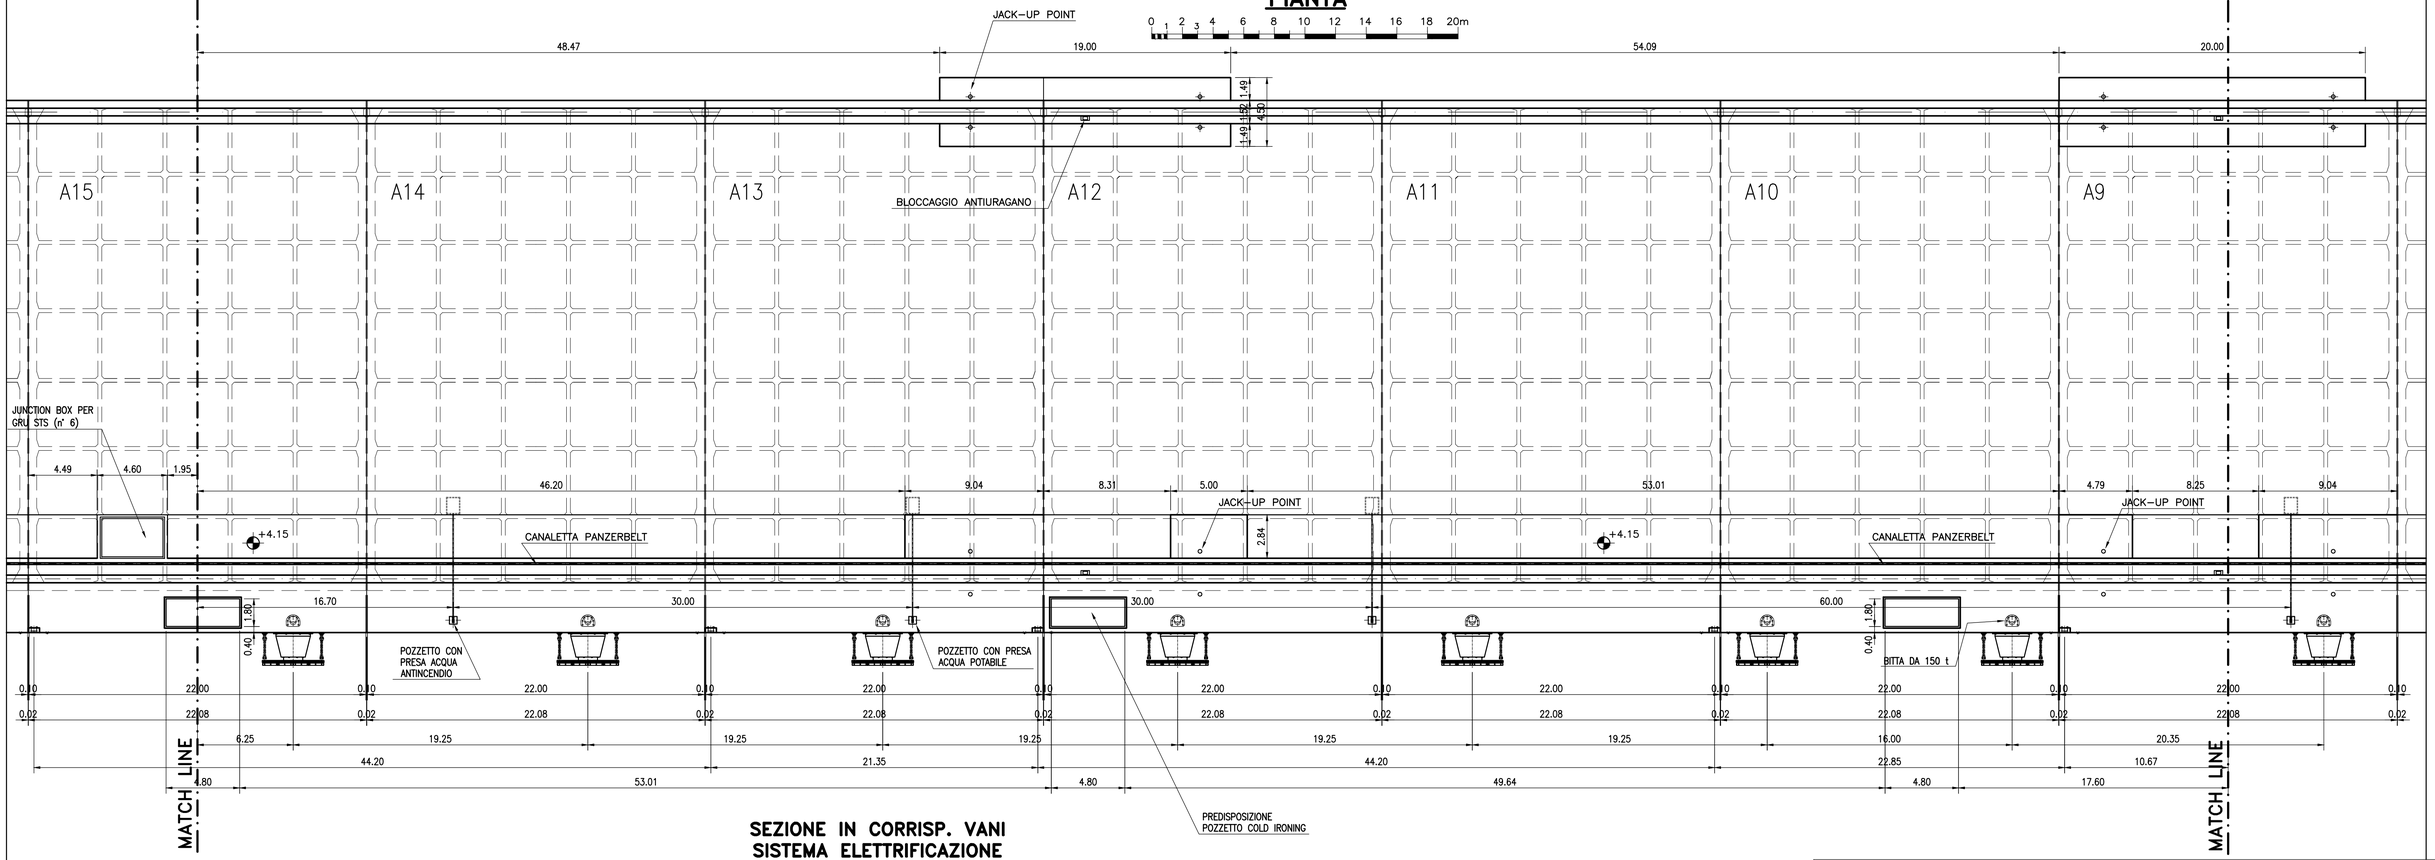


SEZIONE IN CORRISP. VANI SISTEMA ELETTRIFICAZIONE COLD IRONING PER NAVI IN SOSTA

PARTICOLARE PARASPIGOLO

SCALA 1:25

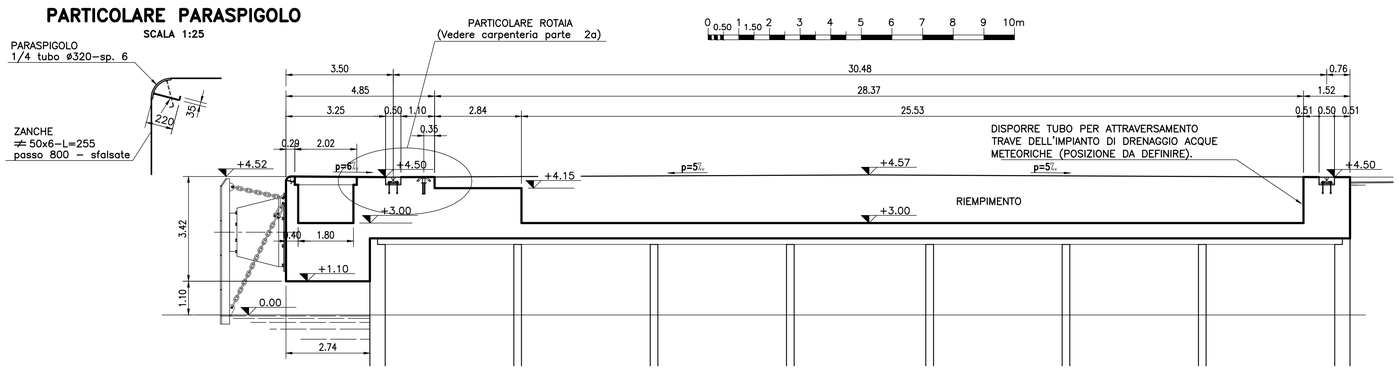


SEZIONE IN CORRISP. VANI SISTEMA ELETTRIFICAZIONE NAVI IN SOSTA

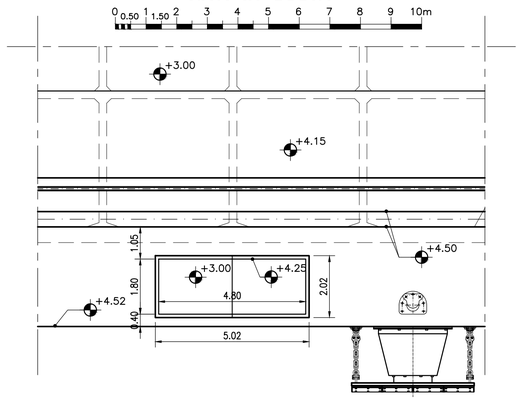

POZZETTO CON PRESA ALIMENTAZIONE SERVIZIO ANTINCENDIO O IDRICO POTABILE

SCALA 1:25

SEZIONE A-A

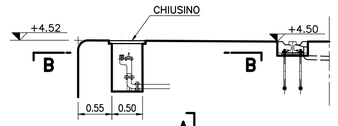

SEZIONE B-B



DIS. RIFERIMENTO:

MI0102-PV-S-C-D-230 – PIANTA GENERALE E SEZIONI – Carpenteria parte 1/5
MI0102-PV-S-C-D-231 – PIANTA GENERALE E SEZIONI – Carpenteria parte 2/5
MI0102-PV-S-C-D-232 – PIANTA GENERALE E SEZIONI – Carpenteria parte 3/5
MI0102-PV-S-C-D-233 – PIANTA GENERALE E SEZIONI – Carpenteria parte 4/5
MI0102-PV-S-C-D-234 – PIANTA GENERALE E SEZIONI – Carpenteria parte 5/5
MI0102-PV-S-C-D-999 – CARATTERISTICHE DEI MATERIALI E NOTE GENERALI

AUTORITA' PORTUALE DI SAVONA
PORTO DI VADO LIGURE

PROJECT FINANCING PER:
PROGETTAZIONE DEFINITIVA ED ESECUTIVA, ESECUZIONE DEI LAVORI DELLA NUOVA PIASTRA MULTIFUNZIONALE DEL PORTO DI VADO LIGURE E GESTIONE DELLA PARTE RELATIVA AL TERMINAL CONTENITORI

SOCIETA' DI PROGETTO : APM TERMINALS VADOLIGURE S.p.A.

MAERSK | GRANDI LAVORI FINCOSIT

PROGETTAZIONE
S.p.A.
IL RESPONSABILE
Dott. Ing. Guido Fiorini

PERIZIA DI VARIANTE

ELABORATO N° :
MI0102-PV-S-C-D-233-00

TITOLO ELABORATO:
STRUTTURE
BANCHINA CONTAINER
SOVRASTRUTTURA - PIANTA GENERALE
Carpenteria - parte 4/5

DATA	ELABORATO	CONTROLLATO	APPROVATO
Dicembre 2015	R.REVELLO	M.KARLSSON/P.BUONDONNO	G.FIORINI

REVISIONE N°	DATA	DESCRIZIONE
00	Dicembre 2015	Emesso per approvazione

NOME FILE:
MI0102-PV-S-C-D-233-00.dwg

SCALA: GRAFICA

A TERMINE DI LEGGE CI RISERVIAMO LA PROPRIETA' DI QUESTO ELABORATO CON DIVIETO DI RIPRODURLO RENDENDOLO NOTO A TERZI ANCHE PARZIALMENTE SENZA NOSTRA AUTORIZZAZIONE.