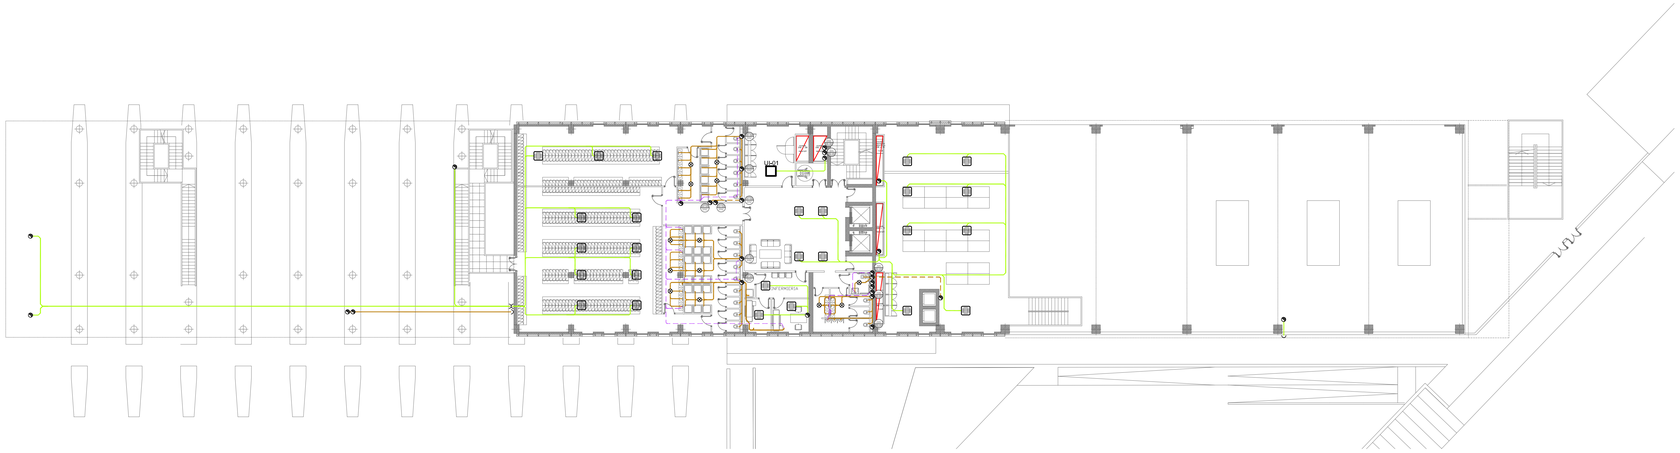


PIANTA PIANO PRIMO

scala 1:200

Rete raccolta acque meteoriche.

Rete raccolta scarichi acque nere a pavimento.

Rete raccolta scarichi acque nere a soffitto.

Rete raccolta scarichi condensa.

Rete raccolta scarichi acque grasse.

Rete ventilazione scarichi.

Rete raccolta scarichi acque oleose.

Tubazione montante.

Variazione di quota tubazione.

Pozzetto generico.

Pozzetto per salto di quota.

Pileta sifonata in polietilene.

Caditoia.

Vaso.

Vaso disabili.

Doccia.

Pileta a pavimento.

Orinatoio.

Lavabo disabili.

Lavabo.


Lavello cucina.

Ventilconvettore tipo cassetta.

UE-01 *Unità interna sistemi ad espansione tipo monosplit.*

UNDER-01 *Under ad espansione.*

LEGENDA SIMBOLI

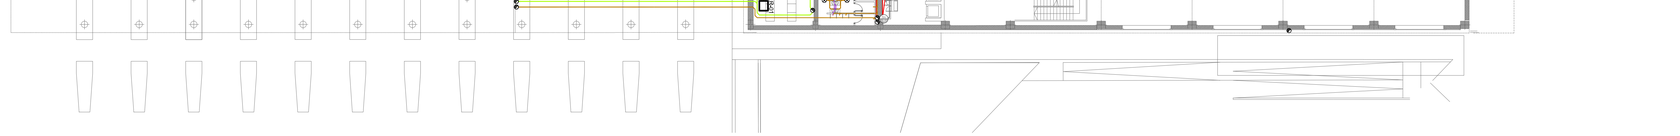

PIANTA PIANO MEZZANINO


scala 1:200

1. *Disegno valido solo per gli impianti.*
2. *Tutti scarichi condensa dei terminali sono: orizzontali De32 - verticali De40.*

DIAMETRI MINIMI DI SCARICO

	DIAMETRO MINIMO (mm)
LAVABO	*40*
VASO A CASSETTA	*110*
LAVELLO CUCINA	*50*
BIDET	*50*
DOCCIA	*50*
PILETTA DI SCARICO A PAVIMENTO SERVIZI SANITARI E OFFICINA	*63*
PILETTA DI SCARICO A PAVIMENTO DELLE CENTRALI TECNOLOGICHE	*150*

NOTE GENERALI

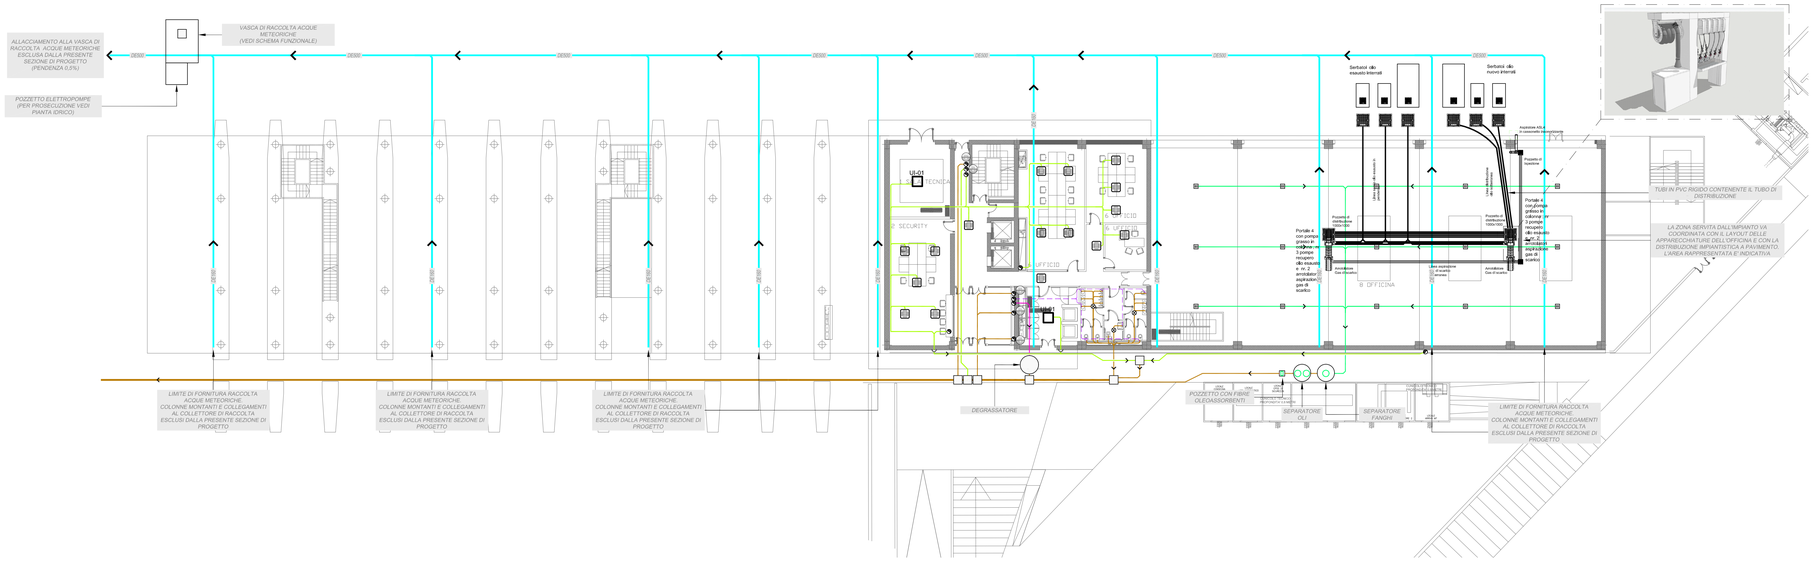

PIANTA PIANO TERRA

scala 1:200

AUTORITÀ PORTUALE DI SAVONA / PORTO DI VADO LIGURE

PROJECT FINANCING PER:
PROGETTAZIONE DEFINITIVA ED ESECUTIVA, ESECUZIONE DEI LAVORI DELLA NUOVA PIASTRA MULTIFUNZIONALE DEL PORTO DI VADO LIGURE E GESTIONE DELLA PARTE RELATIVA AL TERMINAL CONTENITORI

SOCIETA' DI PROGETTO : APM TERMINALS VADOLIGURE S.p.A.

MAERSK

GRANDI LAVORI FINCOSIT

PROGETTAZIONE

TECHNITAL SPA, Il Responsabile Dott. Ing Guido Fiorini

S.p.A.

PERIZIA DI VARIANTE

PROGETTO DEFINITIVO EDIFICIO AMMINISTRATIVO

CONSULENTI:

PROGETTO ARCHITETTONICO
STUDIO ROLLA SRL
corso G. Ferraris 26,
10121, Torino
tel. 011 538841 / 534924
fax 011 5069690
segreteria@studiorolla.it

Responsabile del progetto:
Arch. Roberto Pagnano

STRUTTURE
R.T.P.-St. IPOGEA Ass. (mandatario)
Ingg. Mannelli Ass. (mandante)
Str. Com.Val San Martino, 62
10131, Torino
f.biasioli@gmail.com
info@mannellingegneria.it

Responsabile del progetto:
Ing. Francesco Biasioli

IMPIANTI
MANENS - TIFS SPA
Via Campofiore, 21
37129, Verona
tel. 045 8038100
fax 045 8033954
verona@manens-tifs.it

Responsabile del progetto:
Ing. Dino Boni

TITOLO ELABORATO:

IMPIANTI IDRICOSANITARI

PIANTE PIANI TERRA, MEZZANINO E PRIMO
DISTRIBUZIONE SCARICHI

ELABORATO N°:
MI0102-PV-I-M-D-001-00

SCALA GRAFICA:
1:200

DATA	ELABORATO	CONTROLLATO	APPROVATO
12/2015			

REVISIONE	N°	DATA	DESCRIZIONE

NOME FILE:
XR041-D-IMP$MI0102-PV-I-M-D-001-00