



SCHEMA ALTIMETRICO SCARICHI

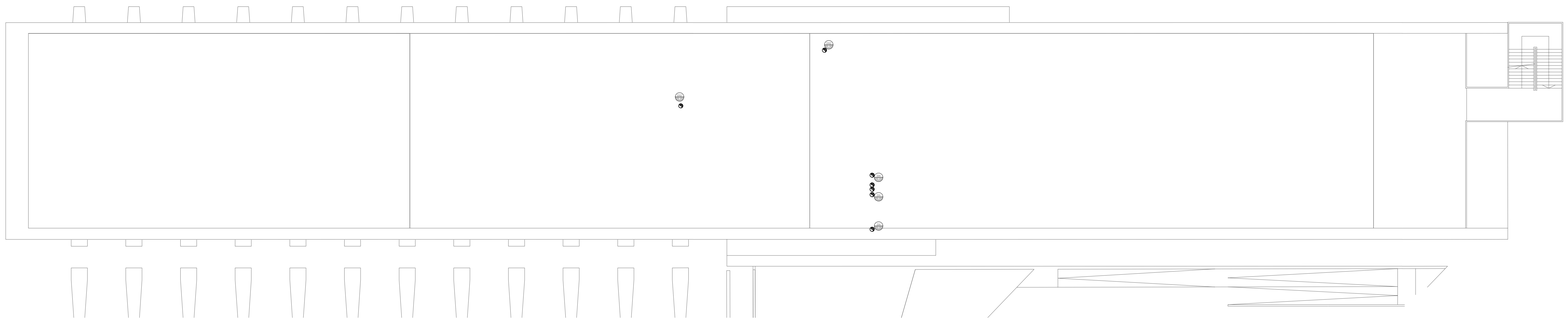


PIANTA COPERTURA

scala 1:200

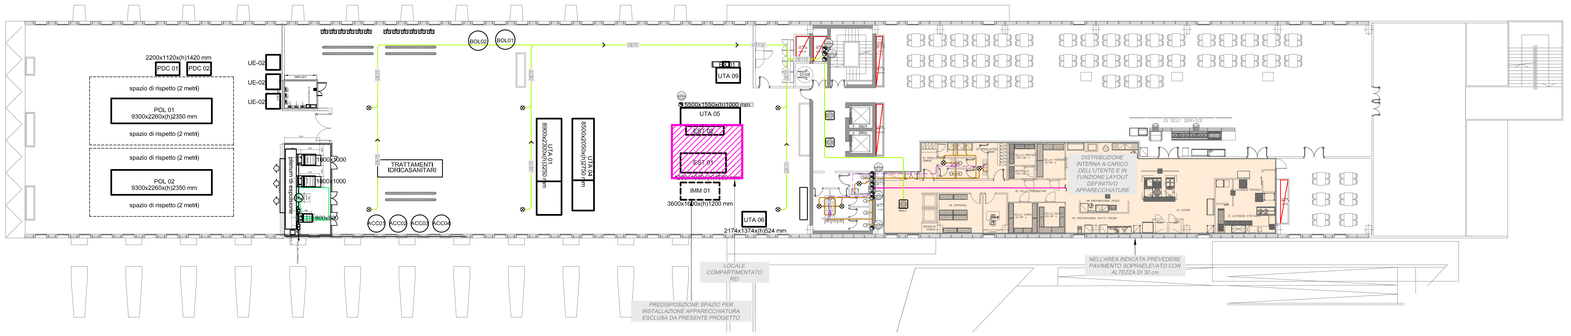

PIANTA PIANO TERZO

scala 1:200

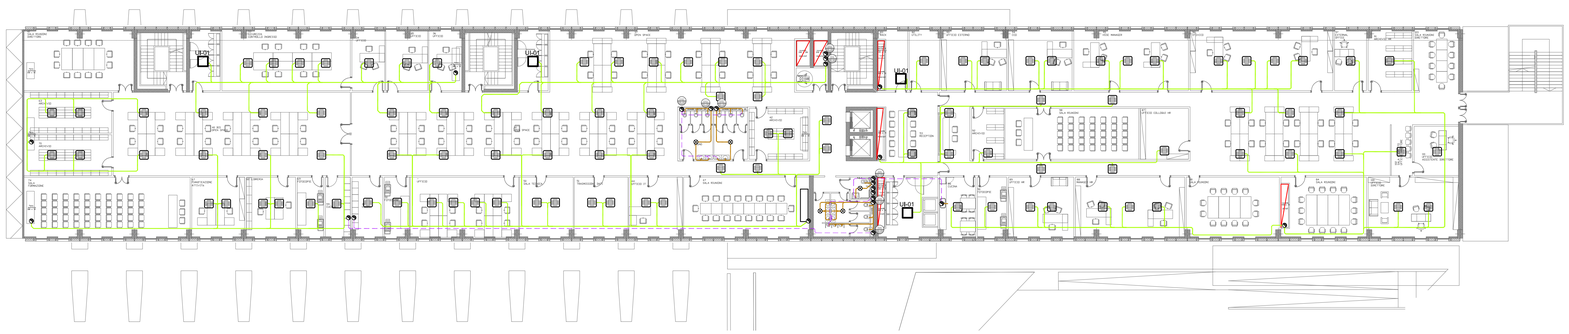

PIANTA PIANO SECONDO

scala 1:200

- *Rete raccolta acque meteoriche.*
- *Rete raccolta scarichi acque nere a pavimento.*
- *Rete raccolta scarichi acque nere a soffitto.*
- *Rete raccolta scarichi condensa.*
- *Rete raccolta scarichi acque grasse.*
- *Rete ventilazione scarichi.*
- *Rete raccolta scarichi acque oleose.*
- *Tubazione montante.*
- *Variazione di quota tubazione.*
- *Pozzetto generico.*
- *Pozzetto per salto di quota.*
- *Piletta sifonata in polietilene.*
- *Caditoia.*
- *Vaso.*
- *Vaso disabili.*
- *Doccia.*
- *Piletta a pavimento.*
- *Orinatoio.*
- *Lavabo disabili.*
- *Lavabo.*
- *Lavello cucina.*
- *Ventilconvettore tipo cassetta.*
- UE-01 *Unità interna sistemi ad espansione tipo monosplit.*
- UNDER-01 *Under ad espansione.*

LEGENDA SIMBOLI

1. *Disegno valido solo per gli impianti.*
2. *Tutti scarichi condensa dei terminali sono: orizzontali De32 - verticali De40.*

DIAMETRI MINIMI DI SCARICO

-	*DIAMETRO MINIMO (mm)*
LAVABO	*40*
VASO A CASSETTA	*110*
LAVELLO CUCINA	*50*
BIDET	*50*
DOCCIA	*50*
PILETTA DI SCARICO A PAVIMENTO SERVIZI SANITARI E OFFICINA	*63*
PILETTA DI SCARICO A PAVIMENTO DELLE CENTRALI TECNOLOGICHE	*150*

NOTE GENERALI

AUTORITÀ PORTUALE DI SAVONA / PORTO DI VADO LIGURE

PROJECT FINANCING PER:
PROGETTAZIONE DEFINITIVA ED ESECUTIVA, ESECUZIONE DEI LAVORI DELLA NUOVA PIASTRA MULTIFUNZIONALE DEL PORTO DI VADO LIGURE E GESTIONE DELLA PARTE RELATIVA AL TERMINAL CONTENITORI

SOCIETA' DI PROGETTO : APM TERMINALS VADOLIGURE S.p.A.

MAERSK

GRANDI LAVORI FINCOSIT

PROGETTAZIONE

TECHNITAL S.p.A.

TECHNITAL SPA, Il Responsabile Dott, Ing Guido Fiorini

PERIZIA DI VARIANTE

PROGETTO DEFINITIVO EDIFICIO AMMINISTRATIVO

CONSULENTI:

PROGETTO ARCHITETTONICO
STUDIO ROLLA SRL
corso G. Ferraris 26,
10121, Torino
tel. 011 538841 / 534924
fax 011 5069690
segreteria@studiorolla.it

Responsabile del progetto:
Arch. Roberto Pagnano

STRUTTURE
R.T.P.-St. IPOGEA Ass. (mandatario)
Ingg. Mannelli Ass. (mandante)
Str. Com.Val San Martino, 62
10131, Torino
f.biasioli@gmail.com
info@mannellingegneria.it

Responsabile del progetto:
Ing. Francesco Biasioli

IMPIANTI
MANENS - TIFS SPA
Via Campofiore, 21
37129, Verona
tel. 045 8038100
fax 045 8033954
verona@manens-tifs.it

Responsabile del progetto:
Ing. Dino Boni

TITOLO ELABORATO:

IMPIANTI IDRICOSANITARI

PIANTE PIANI SECONDO, TERZO, COPERTURA E ALTIMETRICO DISTRIBUZIONE SCARICHI

ELABORATO N°:
MI0102-PV-I-M-D-002-00

SCALA GRAFICA:
1:200

DATA	ELABORATO	CONTROLLATO	APPROVATO
12/2015			

REVISIONE N°	DATA	DESCRIZIONE

NOME FILE:
XR041-D-IMP$MI0102-PV-I-M-D-002-00