
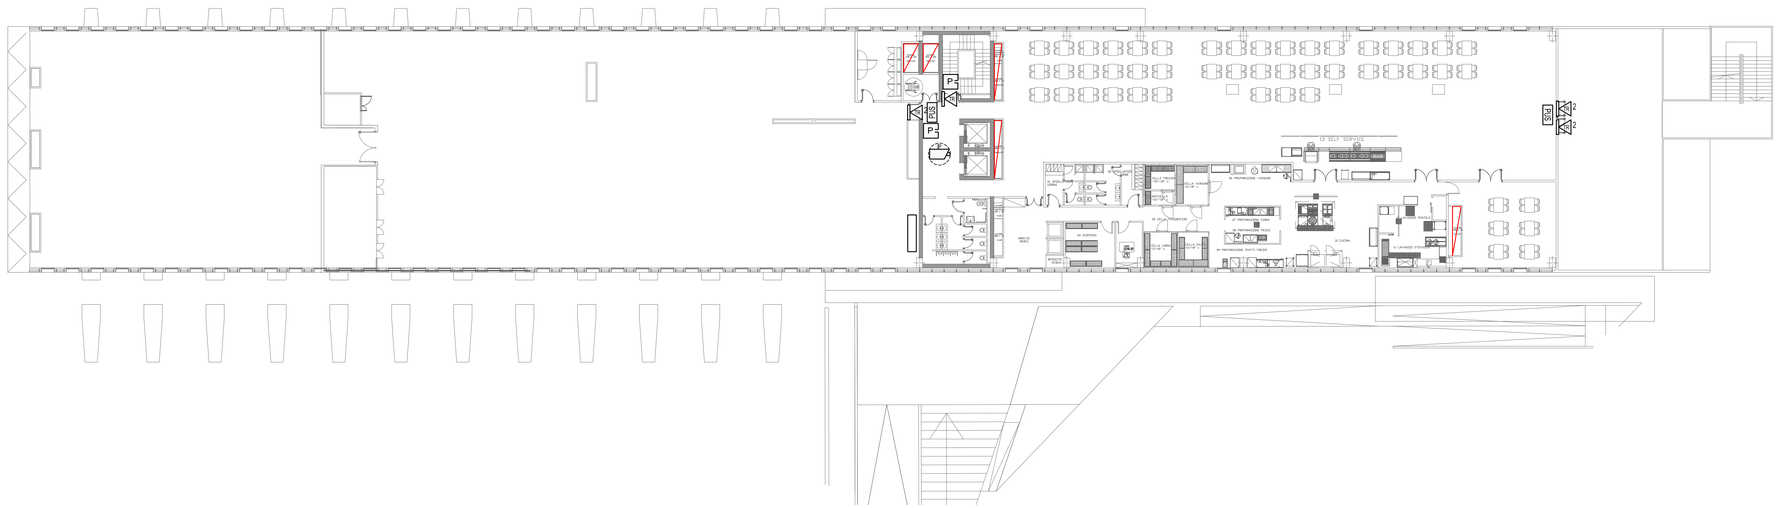


PIANTA PIANO TERZO

scala 1:200

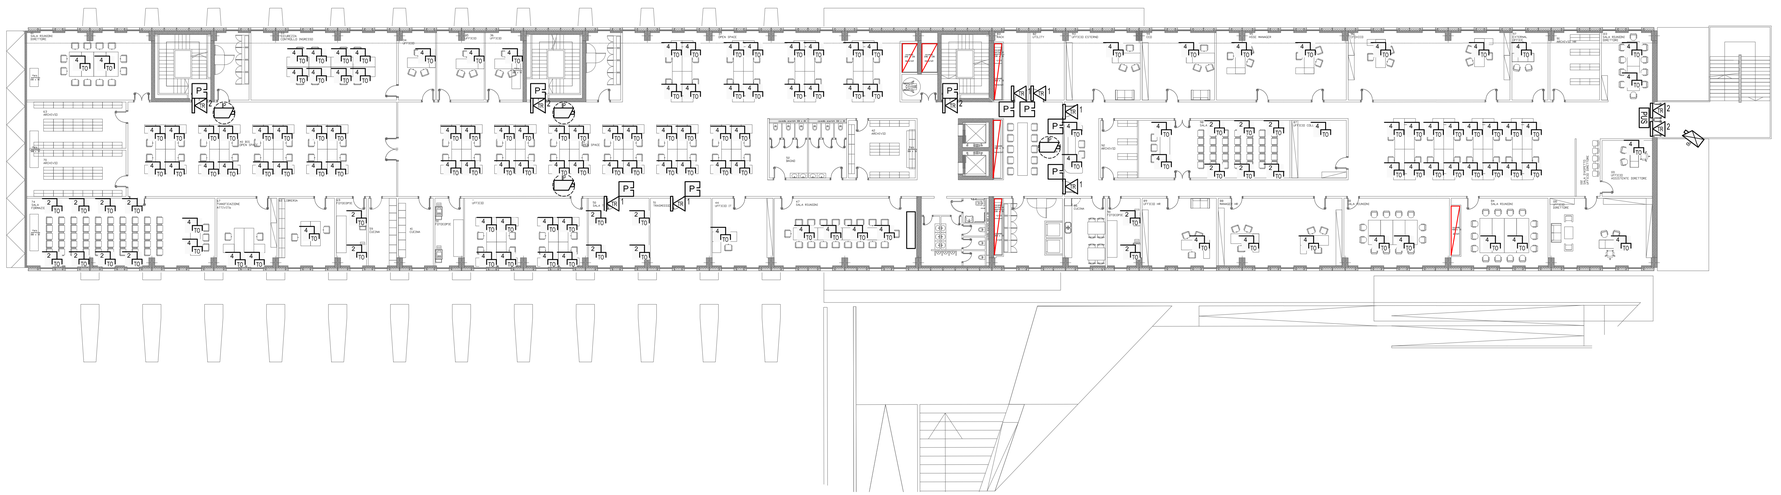

PIANTA PIANO SECONDO

scala 1:200

Tastiera con display per la gestione dell'impianto antintrusione.

Rivelatore puntuale a triplo bilanciamento.

Pannello ottico-acustico per uscita di sicurezza allarmata.

Rivelatore volumetrico a doppia tecnologia.

Complesso delle apparecchiature per la gestione di varco controllato.

Telecamera IP, PoE, per installazioni da esterno, completa di illuminatore.

Telecamera DOME, IP, PoE, per installazioni da interno.

Presa fonia-dati con n°2 frutti RJ45 cat.6A UTP

Presa fonia-dati con n°4 frutti RJ45 cat.6A UTP

Presa incassata a parete (1 frutto RJ45 cat.6 UTP + 1 presa per alimentazione 230V) per connessione access point rete wireless.

LEGENDA SIMBOLI

1. *Disegno valido solo per gli impianti.*
2. *Le vie cavi sono indicate in altre tavole di progetto (vedi Distribuzione Principale e Secondaria degli Impianti Elettrici).*

NOTE GENERALI

AUTORITÀ PORTUALE DI SAVONA / PORTO DI VADO LIGURE

PROJECT FINANCING PER:
PROGETTAZIONE DEFINITIVA ED ESECUTIVA, ESECUZIONE DEI LAVORI DELLA NUOVA PIASTRA MULTIFUNZIONALE DEL PORTO DI VADO LIGURE E GESTIONE DELLA PARTE RELATIVA AL TERMINAL CONTENITORI

SOCIETA' DI PROGETTO : APM TERMINALS VADOLIGURE S.p.A.

MAERSK

GRANDI LAVORI FINCOSIT

PROGETTAZIONE

PROGETTO 2 S.p.A.

TECHNITAL SPA, Il Responsabile Dott. Ing Guido Fiorini

PERIZIA DI VARIANTE

PROGETTO DEFINITIVO EDIFICIO AMMINISTRATIVO

CONSULENTI:

PROGETTO ARCHITETTONICO
STUDIO ROLLA SRL
corso G. Ferraris 26,
10121, Torino
tel, 011 538841 / 534924
fax 011 5069690
segreteria@studiorolla.it

Responsabile del progetto:
Arch. Roberto Pagnano

STRUTTURE
R,T,P,-St, IPOGEA Ass, (mandatario)
Ingg, Mannelli Ass, (mandante)
Str. Com.Val San Martino, 62
10131, Torino
f.biaskoli@gmail.com
info@mannelliingegneria.it

Responsabile del progetto:
Ing. Francesco Biaskoli

IMPIANTI
MANENS - TIFS SPA
Via Campofiore, 21
37129, Verona
tel. 045 8036100
fax 045 8033954
verona@manens-tifs.it

Responsabile del progetto:
Ing. Dino Boni

TITOLO ELABORATO:

IMPIANTI SPECIALI

PIANTE PIANI SECONDO E TERZO
IMPIANTI DI VIDEOSORVEGLIANZA, ANTINTRUSIONE E CONTROLLO ACCESSI
UTENZE

ELABORATO N°:
MI0102-PV-I-E-D-011-00

SCALA GRAFICA:
1:200

DATA	ELABORATO	CONTROLLATO	APPROVATO
12/2015			

REVISIONE N°	DATA	DESCRIZIONE

NOME FILE:
XR041-D-IMP$MI0102-PV-I-E-D-011-00