



PIANTA PIANO PRIMO

scala 1:200

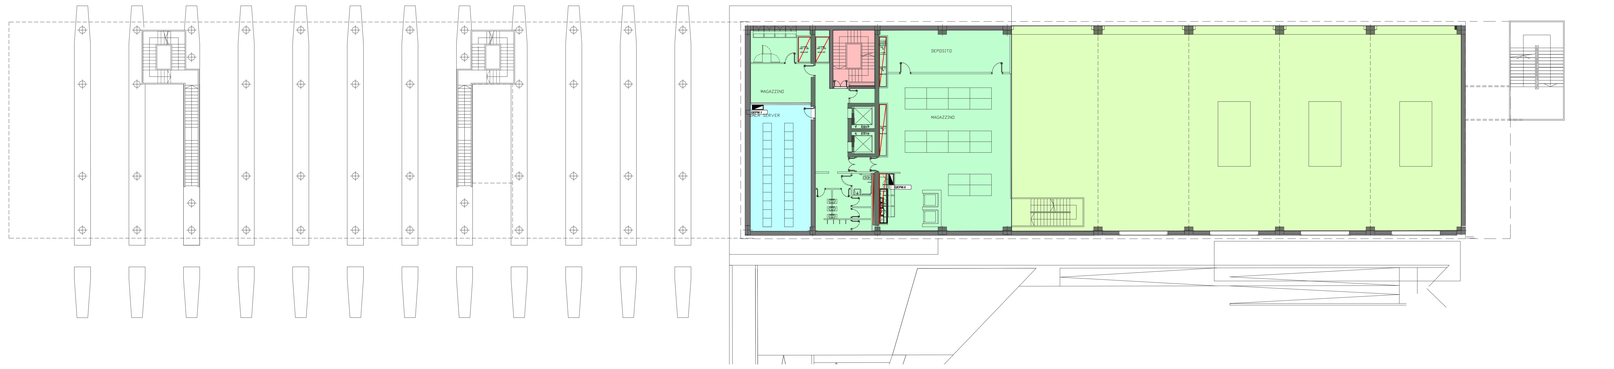

PIANTA PIANO MEZZANINO

scala 1:200

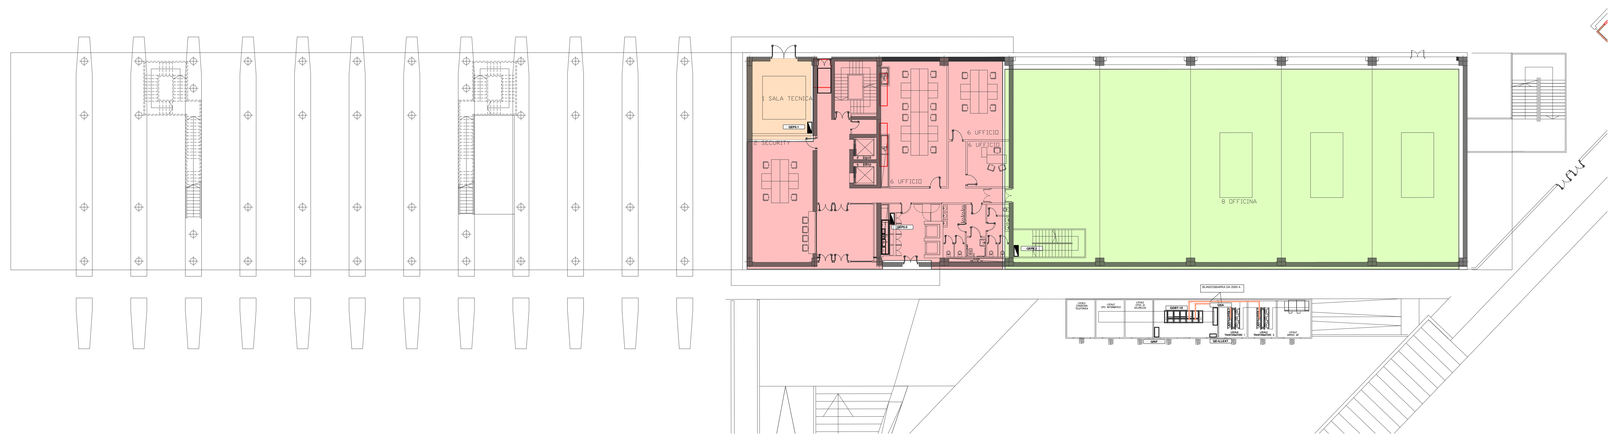

PIANTA PIANO TERRA

scala 1:200

1. *Disegno valido solo per gli impianti.*
2. *Per la corretta interpretazione del disegno e degli impianti è necessaria la lettura congiunta di tutti gli elaborati di progetto e degli elaborati grafici.*

NOTE GENERALI

- *Area influenza quadro QEP0.0*
- *Area influenza quadro QEP0.2*
- *Area influenza non di pertinenza*
- *Area influenza quadro QEPM.0*
- *Area influenza quadro QEPM.1*
- *Area influenza quadro QEP1.0*
- *Area influenza quadro QEP1.1*
- *Area influenza quadro QEP1.2*
- *Area influenza quadro QEP2.0*
- *Area influenza quadro QEP2.1*
- *Area influenza quadro QEP2.2*
- *Area influenza quadro QEP2.3*
- *Area influenza quadro QEP2.4*
- *Area influenza quadro QEP2.5*
- *Area influenza quadro QEP2.6*
- *Area influenza quadro QEP2.7*
- *Area influenza quadro QEP3.0*
- *Area influenza quadro QEP3.1*
- *Area influenza quadro QEP3.2*
- *Quadro elettrico di distribuzione (di piano o di zona).*
- *Quadro elettrico di distribuzione (sala macchine ascensore).*
- *Quadro elettrico di distribuzione (impianti termofluidici).*

LEGENDA SIMBOLI

AUTORITÀ PORTUALE DI SAVONA / PORTO DI VADO LIGURE

PROJECT FINANCING PER:
PROGETTAZIONE DEFINITIVA ED ESECUTIVA, ESECUZIONE DEI LAVORI DELLA NUOVA PIASTRA MULTIFUNZIONALE DEL PORTO DI VADO LIGURE E GESTIONE DELLA PARTE RELATIVA AL TERMINAL CONTENITORI

SOCIETA' DI PROGETTO : APM TERMINALS VADOLIGURE S.p.A.

MAERSK

GRANDI LAVORI FINCOSIT

PROGETTAZIONE

S.p.A.

TECHNITAL SPA, Il Responsabile Dott. Ing Guido Fiorini

PERIZIA DI VARIANTE
PROGETTO DEFINITIVO EDIFICIO AMMINISTRATIVO

CONSULENTI:

PROGETTO ARCHITETTONICO
STUDIO ROLLA SRL
Corso G. Ferraris 26,
10121, Torino
tel. 011 538841 / 534924
fax 011 5069690
segreteria@studiorolla.it
Responsabile del progetto:
Arch. Roberto Pagnano

STRUTTURE
R.T.P.-St IPOGEA Ass. (mandatario)
Ingg. Mannelli Ass. (mandante)
Str. Con.Val San Martino, 62
10131, Torino
fpissoi@gmail.com
info@mannellingegneria.it
Responsabile del progetto:
Ing. Francesco Bisioli

IMPIANTI
MANENS - TIFS SPA
Via Campofiore, 21
37129, Verona.
tel. 045 8036100
fax 045 8033954
verona@manens-tifs.it
Responsabile del progetto:
Ing. Dino Boni

TITOLO ELABORATO:

IMPIANTI ELETTRICI E SPECIALI

PIANTE PIANI TERRA, MEZZANINO E PRIMO
AREA DI INFLUENZA QUADRI

ELABORATO N°:

MI0102-PV-I-E-K-001-00

SCALA GRAFICA:

1:200

DATA	ELABORATO	CONTROLLATO	APPROVATO
12/2015			

REVISIONE N°	DATA	DESCRIZIONE

NOME FILE:

XR041-D-IMP$MI0102-PV-I-E-K-001-00