

PROSPETTO FRONTALE

Scala 1:100

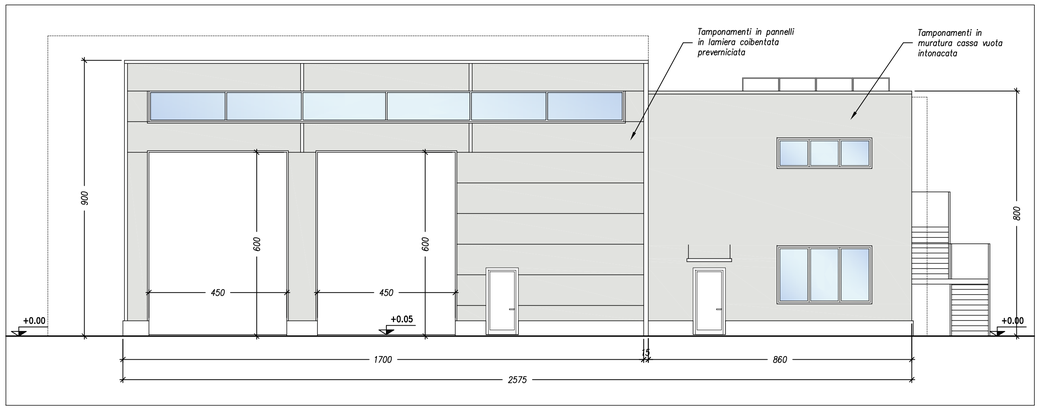


PROSPETTO LATO INGRESSO

Scala 1:100

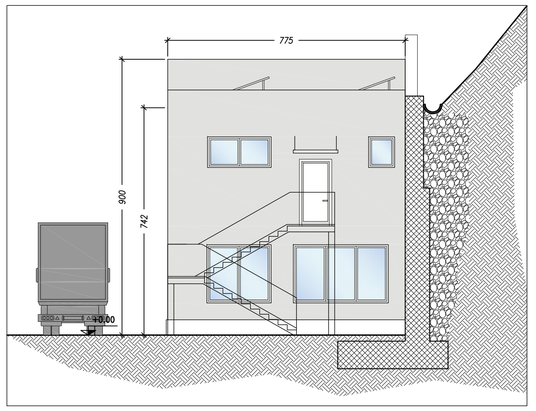


PROSPETTO LATO CAVA

Scala 1:100

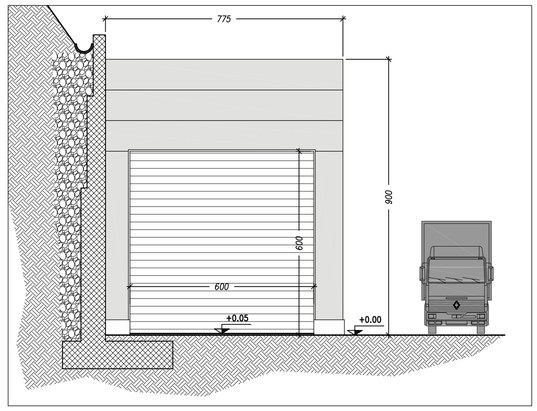


PIANTA PIANO TERRA

Scala 1:100

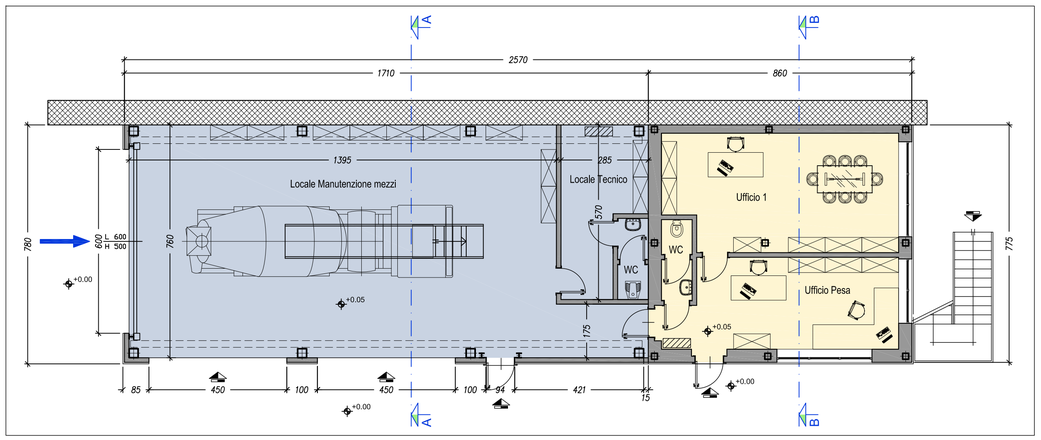


PIANTA PIANO PRIMO

Scala 1:100

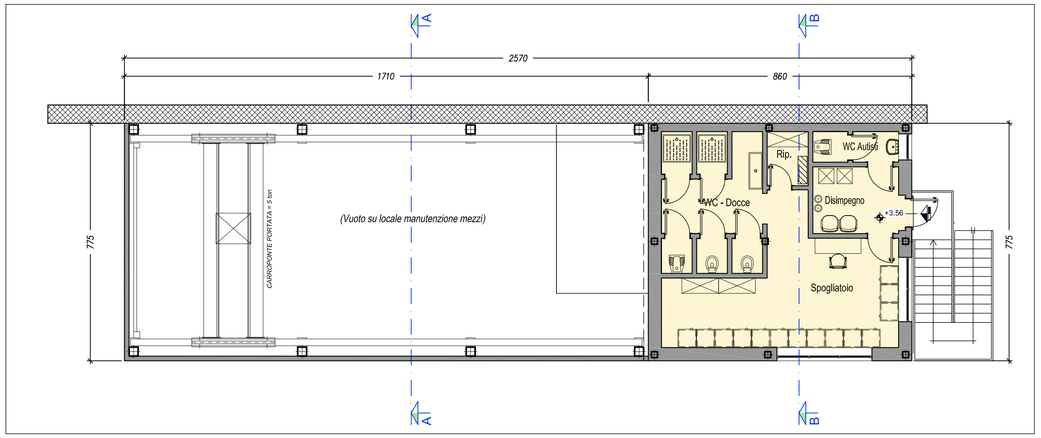


PIANTA COPERTURA

Scala 1:100

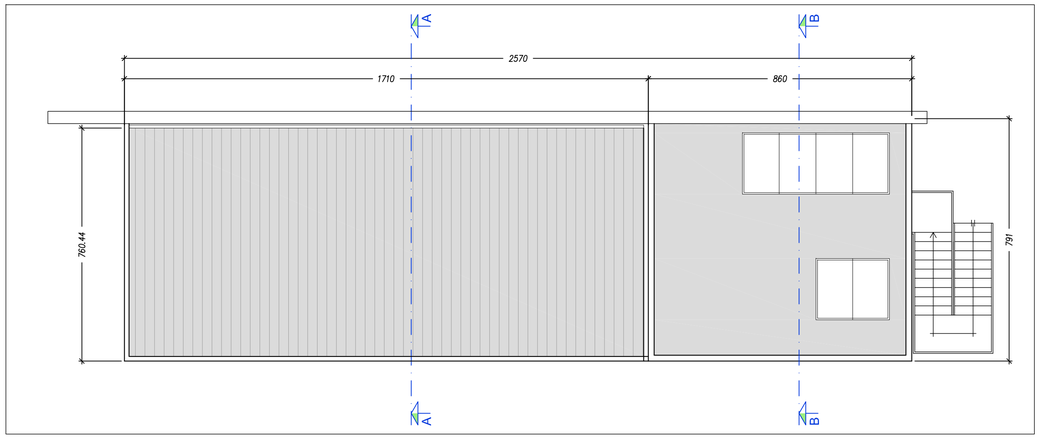


SEZIONE A-A

Scala 1:100

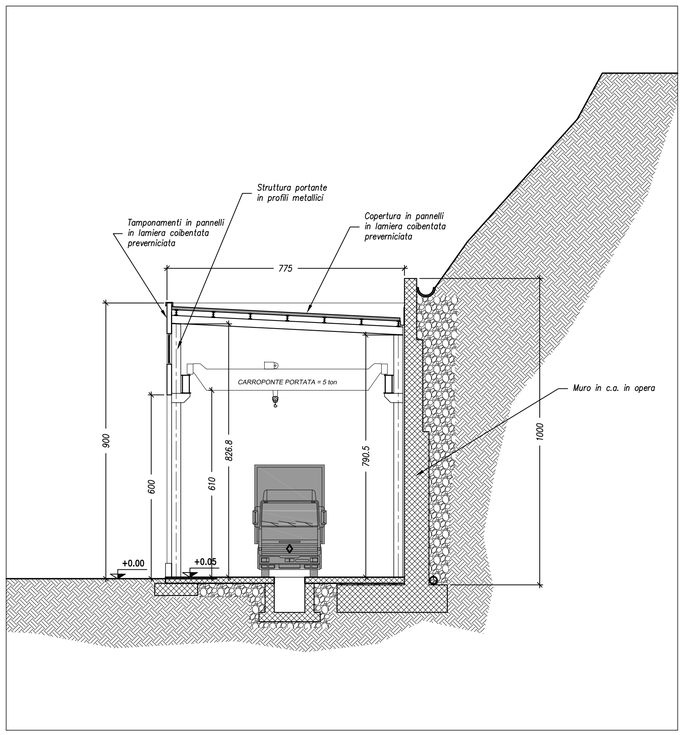

SEZIONE B-B

Scala 1:100

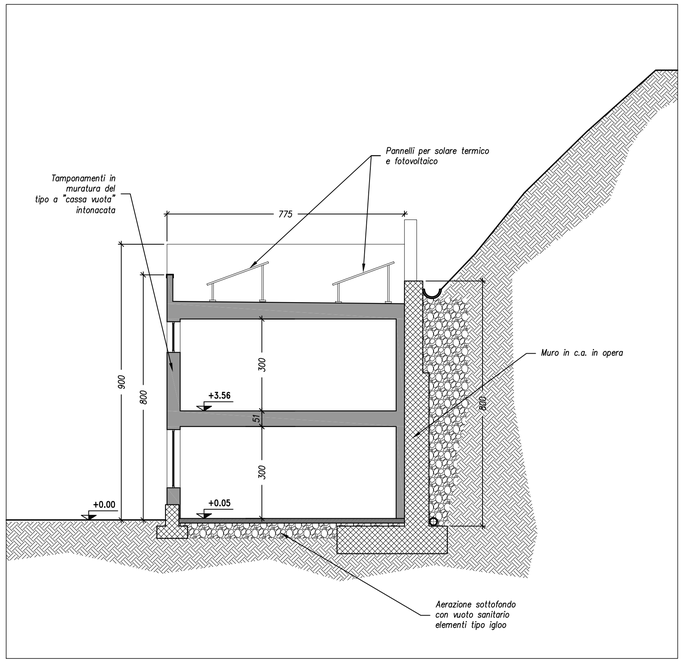

AGGIORNAMENTI:

REV. n°	DATA	OGGETTO
00	14/11/2015	EMISSIONE

L'ULTIMO AGGIORNAMENTO ANNULLA TUTTI GLI ELABORATI PRECEDENTI

Comune di VADO LIGURE — Provincia di SAVONA

Progetto: CAVA TREVO: PROGETTO DI NUOVI FABBRICATI A SERVIZIO DELL'ATTIVITA'

Committente: GIUGGIA COSTRUZIONI S.r.l.
Via Cave 28/3
12089 Villanova Mondovì (CN)
Tel.: 0174/597529

Progettista: Ing. Giovanni Cuniberti
Strada del Mazzucco n. 6/B, 12084 Mondovì (CN)
Cell.: 347/8500610; e-mail: giovanni@cuniberti.it

PROGETTO DEFINITIVO

Oggetto:	Tavola:
PROGETTO: BLOCCO UFFICI E SERVIZI	3

Commessa:	Data:	Scala:	Revisione:
014/13	14/11/2015	1:100	00

Il presente elaborato è proprietà dello studio ed è protetto a termini di legge.
E' vietato riprodurlo o consegnarlo a terzi senza autorizzazione.