

PROSPETTO FRONTALE

Scala 1:100

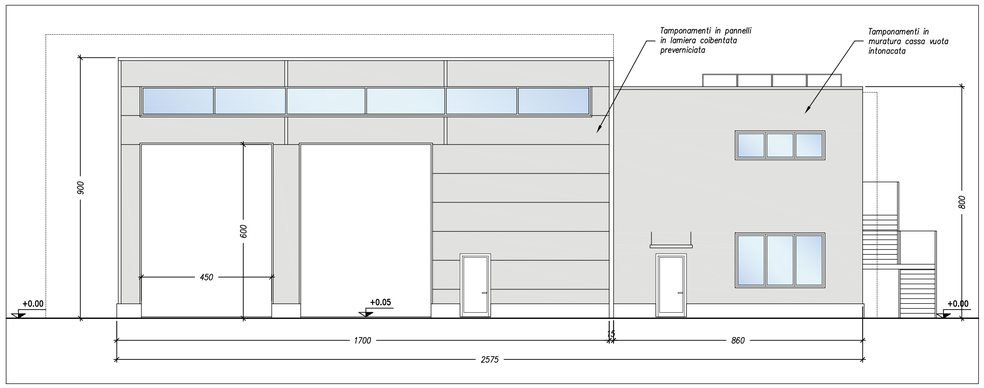


PROSPETTO LATO INGRESSO

Scala 1:100

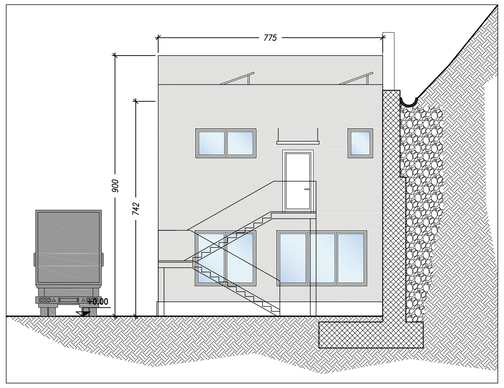


PROSPETTO LATO CAVA

Scala 1:100

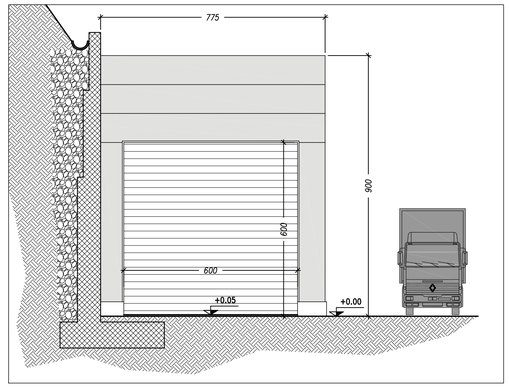


PIANTA PIANO TERRA

Scala 1:100

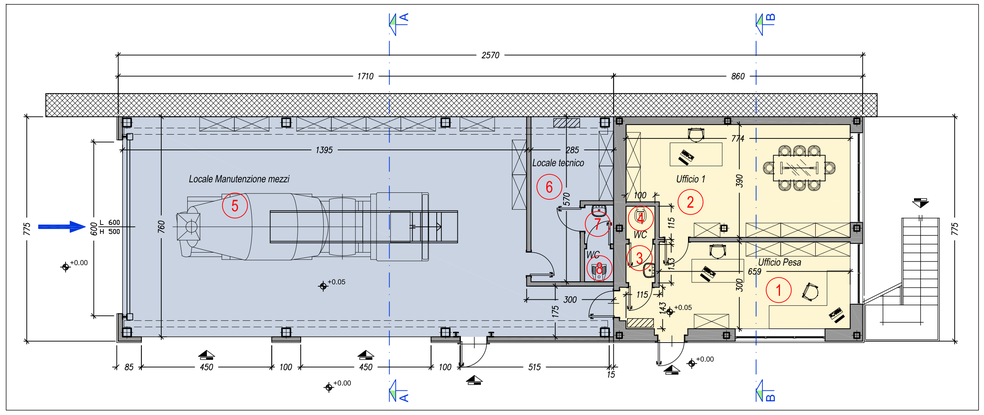


SEZIONE A-A

Scala 1:100

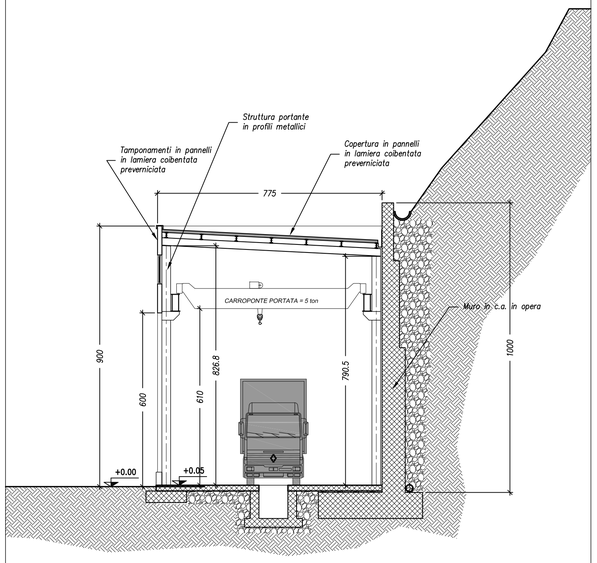


PIANTA PIANO PRIMO

Scala 1:100

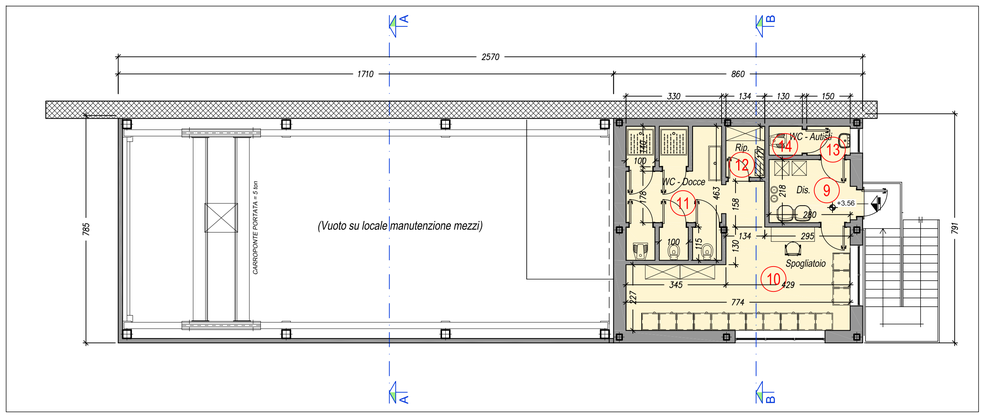

SEZIONE B-B

Scala 1:100

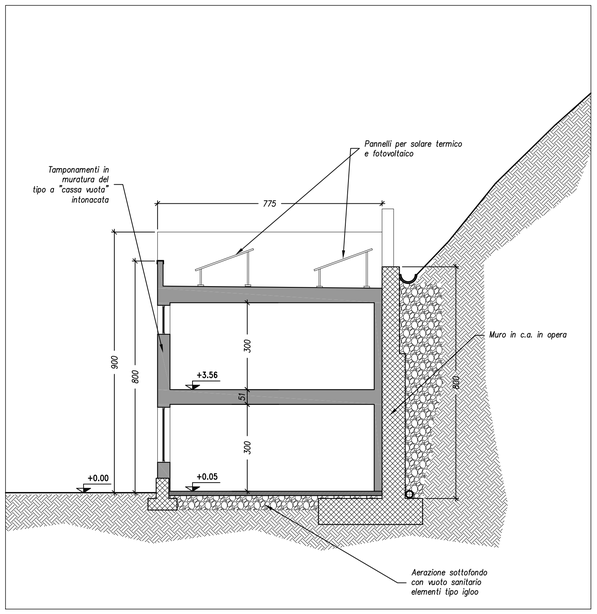

PIANTA COPERTURA

Scala 1:100

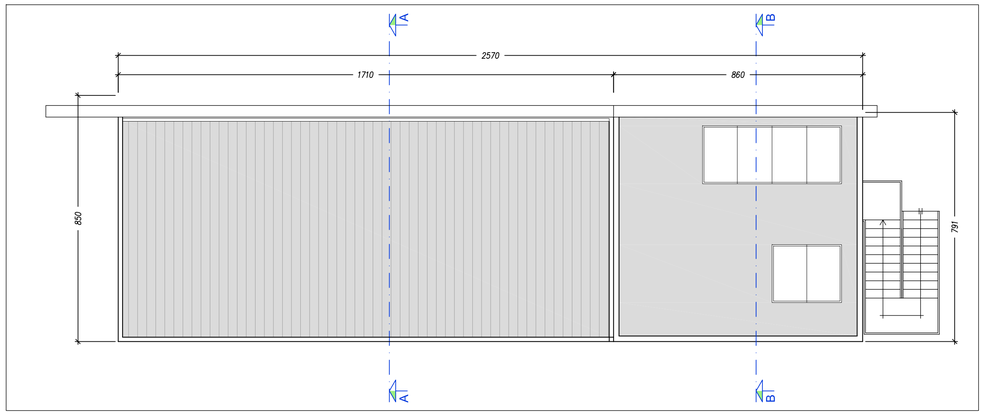


TABELLA PER LA VERIFICA DEL RAPPORTO AEROILLUMINANTE DEI LOCALI

PIANO TERRA

N.	DESTINAZIONE D'USO	SUPERFICIE PAVIMENTO	SUPERFICIE FINESTRATA RICHIESTA	SUPERFICIE FINESTRATA REALIZZATA	VERIFICA	SUPERFICIE AERAZIONE NATURALE RICHIESTA	SUPERFICIE AERAZIONE NATURALE REALIZZATA	VERIFICA	ALTEZZA LOCALI
01	Ufficio Pesa	21.7 mq	1/8 Sup. Pavimento 21.7/8 = 2.7 mq	(0.90x1.70)x3+(0.95x1.70)x2 = 7.8 mq	VERIFICATO 7,8 > 2,7	1/8 Sup. Pavimento 21.7/8 = 2.7 mq	(0.90x1.70)x3+(0.95x1.70)x2 = 7.82 mq	VERIFICATO 7,8>2,7	3.00 m
02	Ufficio 1	28.8 mq	1/8 Sup. Pavimento 28.7/8 = 3.6 mq	(0.90x1.70)x3 = 4.6 mq	VERIFICATO 4,6 > 3,6	1/8 Sup. Pavimento 28.7/8 = 3.6 mq	(0.90x1.70)x3 = 4.6 mq	VERIFICATO 4,6 > 3,6	3.00 m
03	Antibagno	1.00x1.35 = 1.35 mq	non è obbligatoria illuminazione naturale	Illuminazione artificiale		non è obbligatoria aerazione naturale	aerazione artificiale (n.5vol/h per aerazione continua n.10-15 vol/h per aerazione temporizzata)		3.00 m
04	WC	1.00x1.15 = 1.15 mq	non è obbligatoria illuminazione naturale	Illuminazione artificiale		non è obbligatoria aerazione naturale	aerazione artificiale (n.5vol/h per aerazione continua n.10-15 vol/h per aerazione temporizzata)		3.00 m
05	Locale manutenzione mezzi	112 mq	1/8 Sup. Pavimento 112/8 = 14 mq	6x5+(6x4.5)x3+2.5x1.00x7 = 129 mq	VERIFICATO 129 > 14	1/8 Sup. Pavimento 112/8 = 14 mq	6x5+(6x4.5)x3+2.5x1.00x7 = 129 mq	VERIFICATO 129 > 14	7.90 m
06	Ripostiglio	12 mq	non è obbligatoria illuminazione naturale	Illuminazione artificiale		non è obbligatoria aerazione naturale	aerazione artificiale (n.5vol/h per aerazione continua n.10-15 vol/h per aerazione temporizzata)		3.00 m
07	Antibagno	1.00x1.35 = 1.35 mq	non è obbligatoria illuminazione naturale	Illuminazione artificiale		non è obbligatoria aerazione naturale	aerazione artificiale (n.5vol/h per aerazione continua n.10-15 vol/h per aerazione temporizzata)		3.00 m
08	WC	1.00x1.15 = 1.15 mq	non è obbligatoria illuminazione naturale	Illuminazione artificiale		non è obbligatoria aerazione naturale	aerazione artificiale (n.5vol/h per aerazione continua n.10-15 vol/h per aerazione temporizzata)		3.00 m

PIANO PRIMO

09	Disimpegno	6.1 mq	non è obbligatoria illuminazione naturale	Illuminazione artificiale		non è obbligatoria aerazione naturale	aerazione artificiale (n.5vol/h per aerazione continua n.10-15 vol/h per aerazione temporizzata)		3.00 m
10	Spogliatoio	25.3 mq	1/8 Sup. Pavimento 25.3/8 = 3.2 mq	(0.90x0.8)x5 = 3.6 mq	VERIFICATO 3,6 > 3,2	1/8 Sup. Pavimento 25.3/8 = 3.2 mq	(0.90x0.8)x5 = 3.6 mq	VERIFICATO 3,6 > 3,2	3.00 m
11	WC + docce	15.3 mq	non è obbligatoria illuminazione naturale	Illuminazione artificiale		non è obbligatoria aerazione naturale	aerazione artificiale (n.5vol/h per aerazione continua n.10-15 vol/h per aerazione temporizzata)		3.00 m
12	Ripostiglio	2.4 mq	non è obbligatoria illuminazione naturale	Illuminazione artificiale		non è obbligatoria aerazione naturale	aerazione artificiale (n.5vol/h per aerazione continua n.10-15 vol/h per aerazione temporizzata)		3.00 m
13	Antibagno	1.00x1.48 = 1.48 mq	non è obbligatoria illuminazione naturale	0.65x0.8 = 0.5 mq		non è obbligatoria aerazione naturale	0.65x0.8 = 0.5 mq		3.00 m
14	WC	1.00x1.15 = 1.15 mq	non è obbligatoria illuminazione naturale	Illuminazione artificiale		non è obbligatoria aerazione naturale	aerazione artificiale (n.5vol/h per aerazione continua n.10-15 vol/h per aerazione temporizzata)		3.00 m

AGGIORNAMENTI:

REV. n°	DATA	OGGETTO
00	14/11/2015	EMISSIONE

L'ULTIMO AGGIORNAMENTO ANNULLA TUTTI GLI ELABORATI PRECEDENTI

Comune di VADO LIGURE — Provincia di SAVONA

Progetto: CAVA TREVO: PROGETTO DI NUOVI FABBRICATI A SERVIZIO DELL'ATTIVITA'

Committente: CIUCCIA COSTRUZIONI S.r.l.
Via Cave 28/3
12089 Villanova Mondovì (CN)
Tel.: 0174/597529

Progettista: Ing. Giovanni Cuniberti
Strada del Mazzucco n. 6/B, 12084 Mondovì (CN)
Cell.: 347/8500610; e-mail: giovanni@cuniberti.it

PROGETTO DEFINITIVO

Oggetto: VERIFICHE ASL: SCHEMI DI PROGETTO E TABELLE DI VERIFICA

Tavola: 4

Commessa:	Data:	Scala:	Revisione:
...	14/11/2015	1:100	00

Il presente elaborato è proprietà dello studio ed è protetto a termini di legge.
E' vietato riprodurlo o consegnarlo a terzi senza autorizzazione.