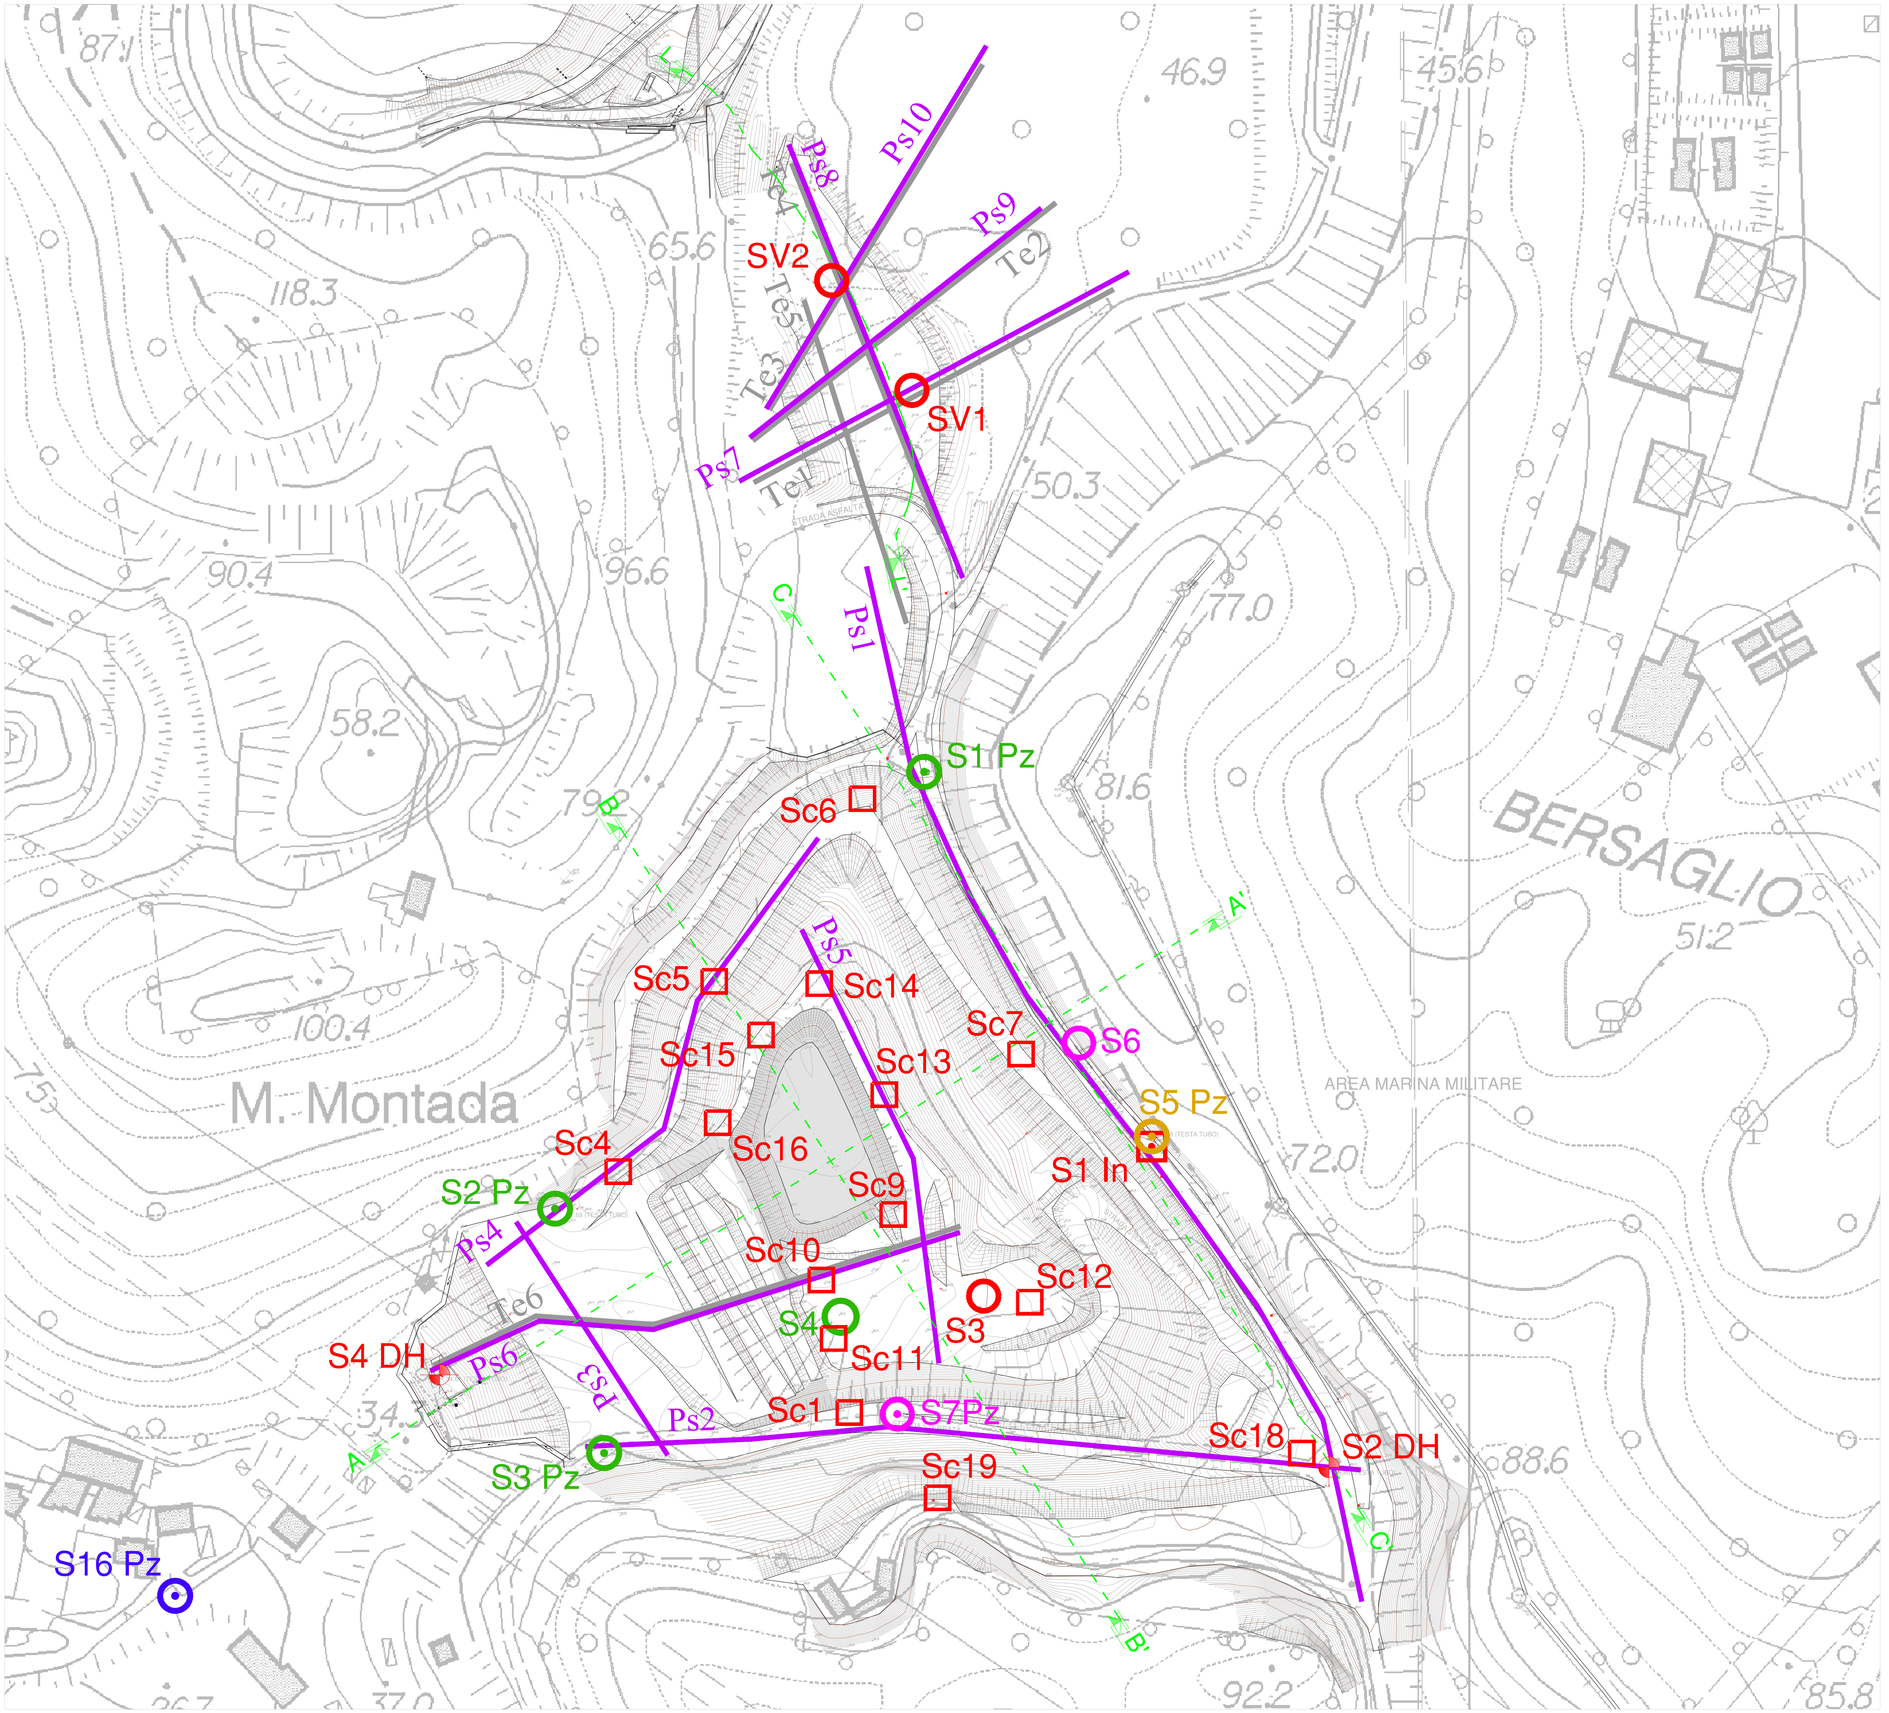


PLANIMETRIA UBICAZIONE INDAGINI - scala 1:1000

LEGENDA

1 - Campagna geognostica integrativa 2015

- S_Pz — Sondaggio geognostico attrezzato con piezometro
- S_ — Sondaggio geognostico non attrezzato

2 - Campagna geognostica 2015

- S_Pz — Sondaggio geognostico attrezzato con piezometro
- S_DH — Sondaggio geognostico attrezzato con tubo per down-hole
- S_ — Sondaggio geognostico non attrezzato
- Ps_ — Traccia stendimento sismica rifrazione
- Te_ — Traccia stendimento geoelettrico

3 - Campagna geognostica 2014

- S_Pz — Sondaggio geognostico attrezzato con piezometro
- S_ — Sondaggio geognostico non attrezzato
- Sc_ — Pozzetto esplorativo

4 - Altre indagini

- S_Pz — Piezometro tubo aperto ArpaL
- S_Pz — Piezometro tubo aperto
- Traccia profili geologici (vedi Tav. D.02.04÷D.02.07)

REGIONE LIGURIA
Provincia di LA SPEZIA
Comune di La Spezia

LAVORI DI MESSA IN SICUREZZA PERMANENTE E REALIZZAZIONE IMPIANTO CON RIQUALIFICAZIONE AMBIENTALE IN LOC. SATURNIA - COMUNE DELLA SPEZIA (SP)

CIG:601404963B - CUP C48I14000040005

PROGETTO DEFINITIVO

Capogruppo Mandataria:
IG INGEGNERIA GEOTECNICA srl
Ricerca progettazione e consulenza nel campo dell'ambiente, della geologia e dell'ingegneria civile
C.so Montevecchio, 50 - 10129 Torino
Tel. (011) 5611811/fax (011) 5620568
e-mail: ig@ingegneriageotecnica.com
Ing. Valter PEISINO
I.G. INGEGNERIA GEOTECNICA S.r.l. Corso Montevecchio, 50 - 10129 Torino P. IVA 08956360014
Dott. Geologo Brunamonte Fabio
Iscritto all' ORDINE DEI GEOLOGI DEL LAZIO - N. 548

Mandanti:
ECOPLAN SOCIETÀ DI INGEGNERIA E ARCHITETTURA AMBIENTALE
Arch. Pier Augusto DONNA BIANCO
P.I. Pietro MARCELLINO - Progettazione Antincendio

Consulenti specialistici:
Desmos Ingegneria Ambiente Energia
Ing. Stefano VEGGI
Ing. Manlio PACITTI

Responsabile Unico del Procedimento:
ACAM Ambiente S.p.A. - Ing. Marco FANTON

Titolo elaborato

Planimetria ubicazione indagini

n° elaborato: D.02.01

Scala: 1:1'000

Stato		Data	Annotazioni	Redatto	Verificato	Approvato
Emissione	0	11/ 2015	EMISSIONE		Ing. Veggi	Ing. Peisino
Revisioni	1					
	2					

Diritti riservati ex art. 2578 C.C. - Riproduzione e consegna a terzi solo su specifica autorizzazione.

Commessa n° 20830