

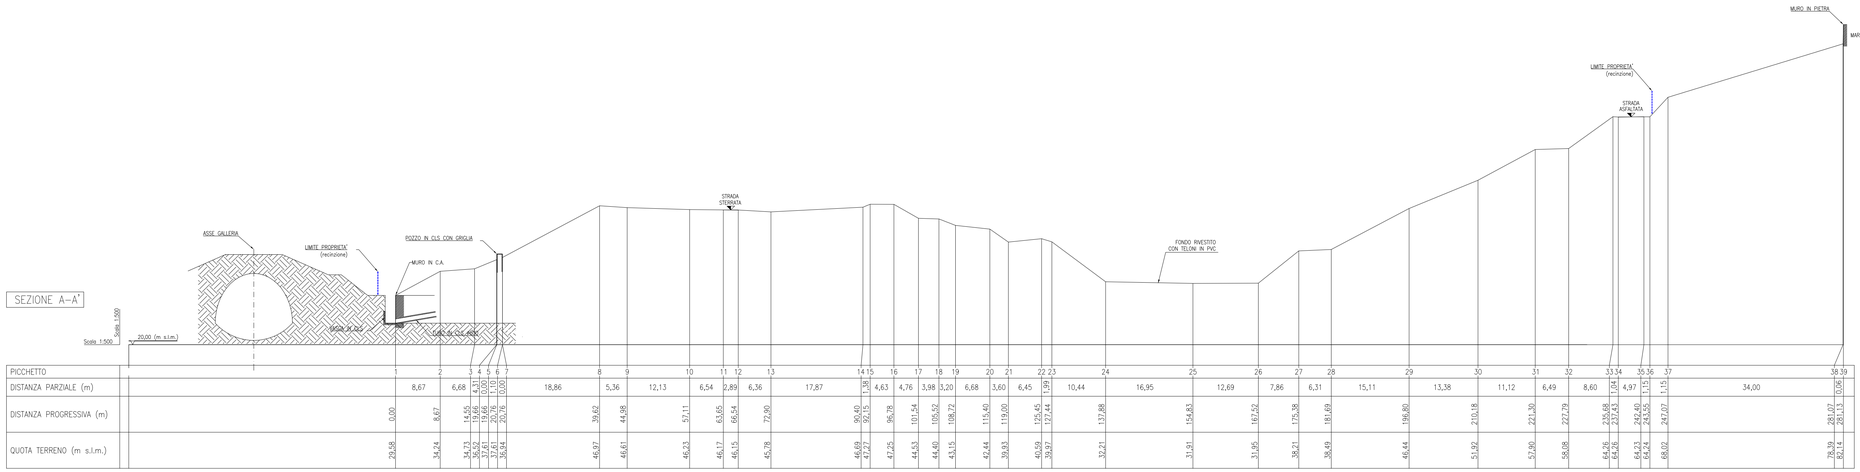


PICCHETTO	1	2	3	4	5	6	7	8	9	10	11	12	13	14	15	16	17	18	19	20	21	22	23	24	25	26	27	28	29	30	31	32	33	34	35	36	37	38	39
DISTANZA PARZIALE (m)		8,67	6,68	4,11	0,00	0,00	0,00	18,86	5,36	12,13	6,54	2,89	6,36	17,87	1,38	4,63	4,76	3,98	3,20	6,68	3,60	6,45	1,99	10,44	16,95	12,69	7,86	6,31	15,11	13,38	11,12	6,49	8,60	1,04	4,97	1,15	1,15	34,00	10,66	
DISTANZA PROGRESSIVA (m)	0,00	8,67	15,35	19,46	19,46	19,46	19,46	38,32	43,68	55,81	62,35	65,24	71,60	89,47	90,85	95,48	100,24	104,22	107,42	114,10	117,70	124,15	126,14	136,58	153,53	166,22	174,08	180,39	195,50	208,88	220,00	226,49	235,09	240,13	245,10	246,25	247,40	281,40	292,06
QUOTA TERRENO (m s.l.m.)	29,58	34,24	34,73	35,52	37,61	37,61	36,64	46,97	46,61	46,23	46,17	46,15	45,78	46,69	47,22	47,25	44,53	44,40	43,15	42,44	39,93	40,59	39,92	32,21	31,51	31,95	38,21	38,49	46,44	51,92	57,90	58,08	64,26	64,26	64,23	64,24	68,02	78,39	82,14

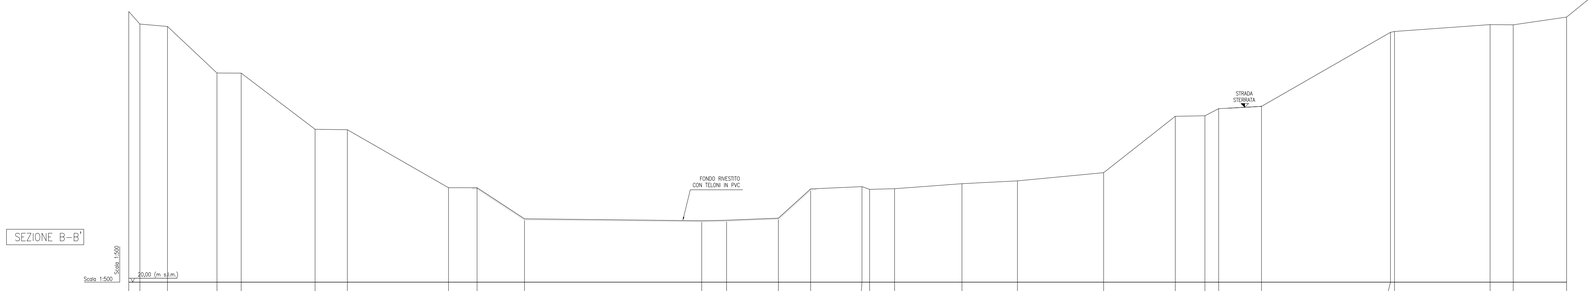

PICCHETTO	1	2	3	4	5	6	7	8	9	10	11	12	13	14	15	16	17	18	19	20	21	22	23	24	25	26	27	28	29
DISTANZA PARZIALE (m)	2,15	5,36	9,60	4,71	14,36	6,25	19,64	5,55	9,21	34,42	4,82	10,05	6,28	9,96	1,48	4,84	13,08	10,79	16,74	13,91	5,76	2,61	8,32	25,04	0,78	18,57	4,49	10,38	
DISTANZA PROGRESSIVA (m)	0,00	2,15	7,51	17,11	21,82	36,18	42,43	62,07	67,62	76,83	111,25	116,07	126,12	132,40	142,09	143,54	148,38	161,46	172,25	189,23	203,20	208,96	211,61	219,93	244,00	245,75	264,32	268,81	279,19
QUOTA TERRENO (m s.l.m.)	72,53	70,09	69,63	60,58	60,57	49,67	49,58	38,33	38,32	32,29	31,91	32,01	32,42	38,09	38,53	38,01	38,13	39,10	39,65	41,24	52,19	52,29	53,66	54,11	68,48	68,63	69,98	69,84	71,44

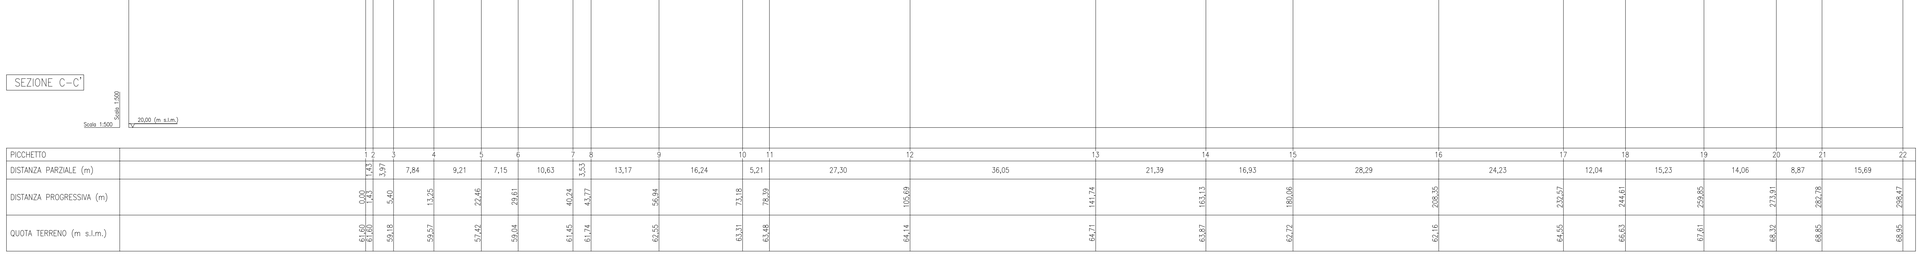

PICCHETTO	1	2	3	4	5	6	7	8	9	10	11	12	13	14	15	16	17	18	19	20	21	22
DISTANZA PARZIALE (m)	1,43	1,97	7,84	9,21	7,15	10,63	3,53	13,17	16,24	5,21	27,30	36,05	21,39	16,93	28,29	24,23	12,04	15,23	14,06	8,87	15,69	
DISTANZA PROGRESSIVA (m)	0,00	1,43	3,40	11,24	20,45	27,60	38,23	41,76	54,93	71,17	76,38	103,68	139,73	161,12	178,05	206,34	230,57	242,61	257,84	271,90	280,77	296,46
QUOTA TERRENO (m s.l.m.)	61,60	61,60	59,18	59,57	57,42	59,04	61,45	61,74	62,55	63,31	63,48	64,14	64,71	63,87	62,72	62,16	64,55	66,63	67,61	68,32	68,85	68,95



K-PLAN - scala 1:2500

REGIONE LIGURIA
Provincia di LA SPEZIA
Comune di La Spezia

LAVORI DI MESSA IN SICUREZZA PERMANENTE E REALIZZAZIONE IMPIANTO CON RIQUALIFICAZIONE AMBIENTALE IN LOC. SATURNIA - COMUNE DELLA SPEZIA (SP)

CIG:601404963B - CUP C48I14000040005

PROGETTO DEFINITIVO

Capogruppo Mandataria:

IG INGEGNERIA GEOTECNICA srl
Ricerca progettazione e consulenza nel campo dell'ambiente, della geologia e dell'ingegneria civile
C.so Monteveccchio, 50 - 10129 Torino
Tel. 0011) 561381 fax (011) 5620568
e-mail: ig@ingegneriageotecnica.com

Ing. Valter PEISINO

I.G. INGEGNERIA GEOTECNICA S.r.l. Corso Monteveccchio 50 - 10129 Torino P. IVA C.F. 07252270014

Mandanti:

ECOPLAN SOCIETÀ DI INGEGNERIA & ARCHITETTURA AMBIENTALE
Arch. Pier Augusto DONNA BIANCO

P.I. Pietro MARCELLINO - Progettazione Antincendio

Consulenti specialistici:

Desmos Ingegneria Ambiente Energia
Ing. Stefano VEGGI
Ing. Manlio PACITTI

Responsabile Unico del Procedimento:
ACAM Ambiente S.p.A. - Ing. Marco FANTON

Titolo elaborato

Stato attuale
Area di Discarica - Sezioni di rilievo

n° elaborato
D.03.03

Scala 1:500

Stato		Data	Annotazioni	Redatto	Verificato	Approvato
Emissione	0	11/ 2015	EMISSIONE		Ing. Veggi	Ing. Peisino
Revisioni	1					
	2					

Diritti riservati ex art. 2578 C.C. - Riproduzione e consegna a terzi solo su specifica autorizzazione.

Commessa n° 20830