

SEZIONI
SCALA 1:500

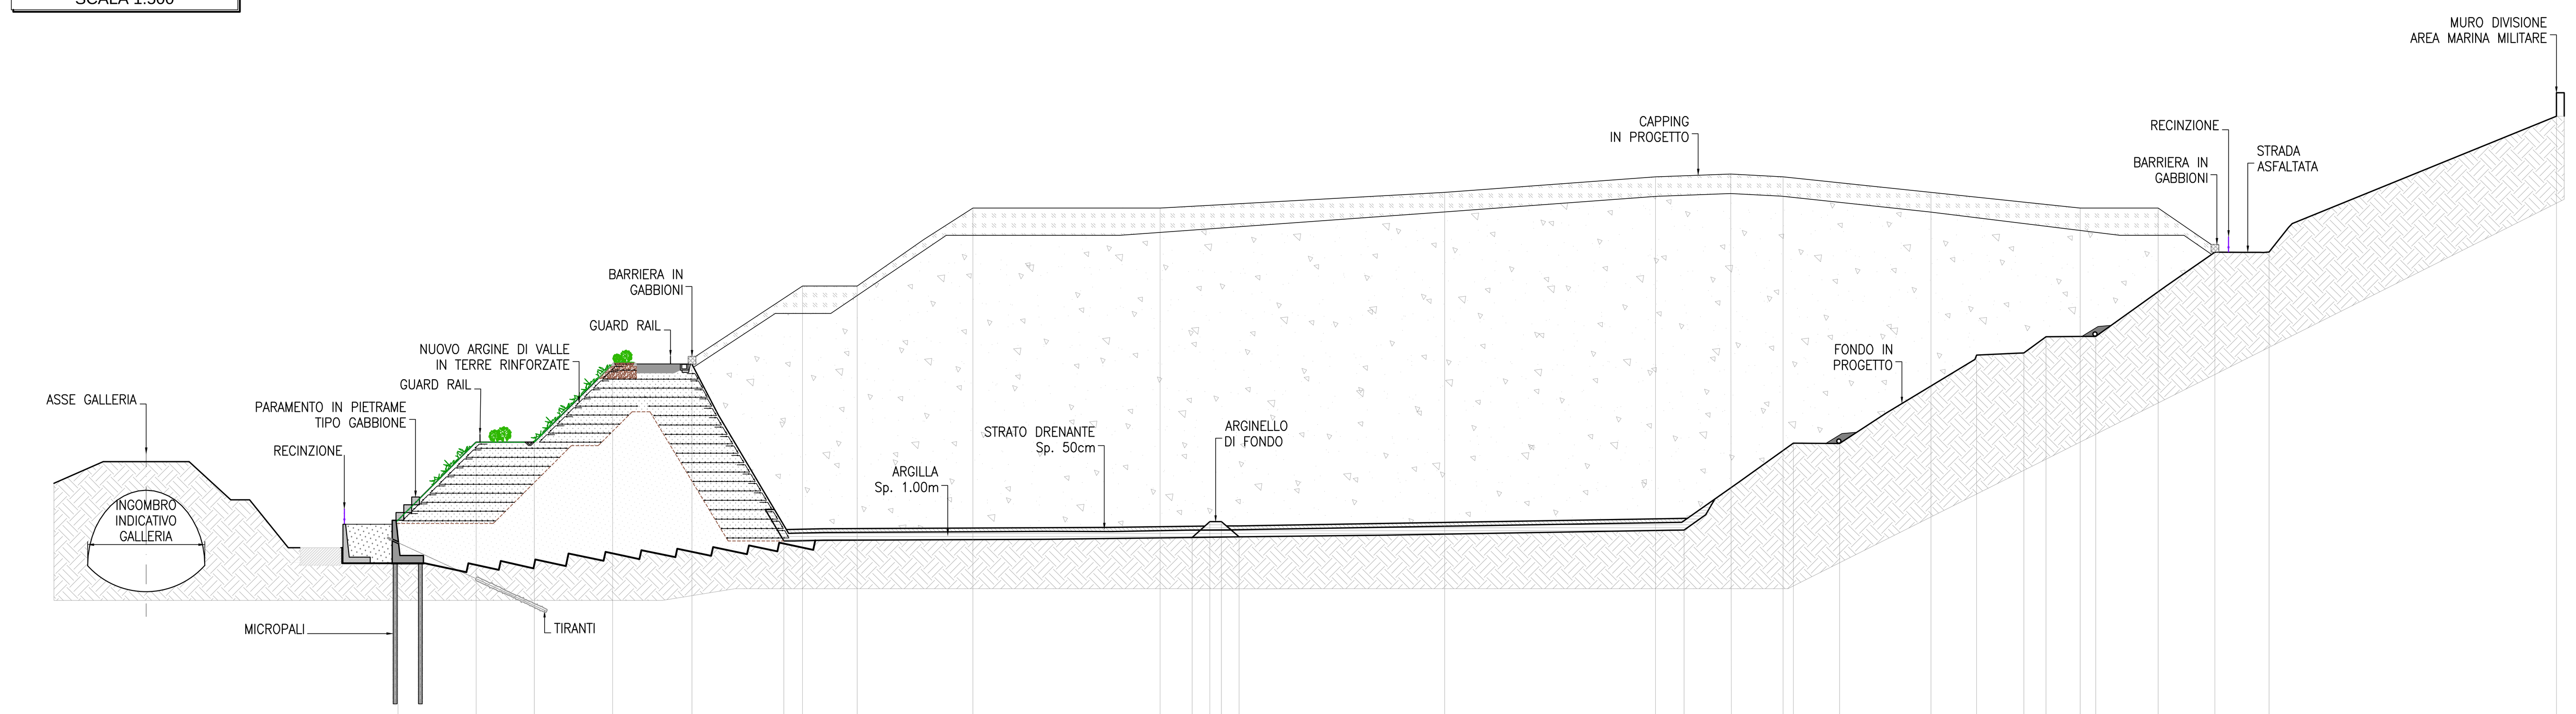

0.00

PROFILO FONDO – DISTANZE PARZIALI	10.02	7.46	10.02	10.17	11.76	52.30	2.25	1.50	2.25	57.01	13.98	5.92	17.54	6.06	2.84	6.36	15.27	6.95	36.79	
PROFILO FONDO – QUOTE	30.00	40.00	40.00	50.00	50.00	27.35	27.80	29.80	29.80	27.90	28.74	39.88	39.83	51.16	51.43	53.55	53.50	64.33	64.37	81.76
PROFILO CAPPING – DISTANZE PARZIALI	51.82	7.01	14.81	23.99	36.44	27.01	9.63	6.72	18.93	19.13	9.98	7.27	43.74							
PROFILO CAPPING – QUOTE	30.00	60.00	60.00	70.00	70.00	72.00	74.00	74.36	74.00	72.00	70.00	70.00	64.33	81.76						


SEZIONE 1

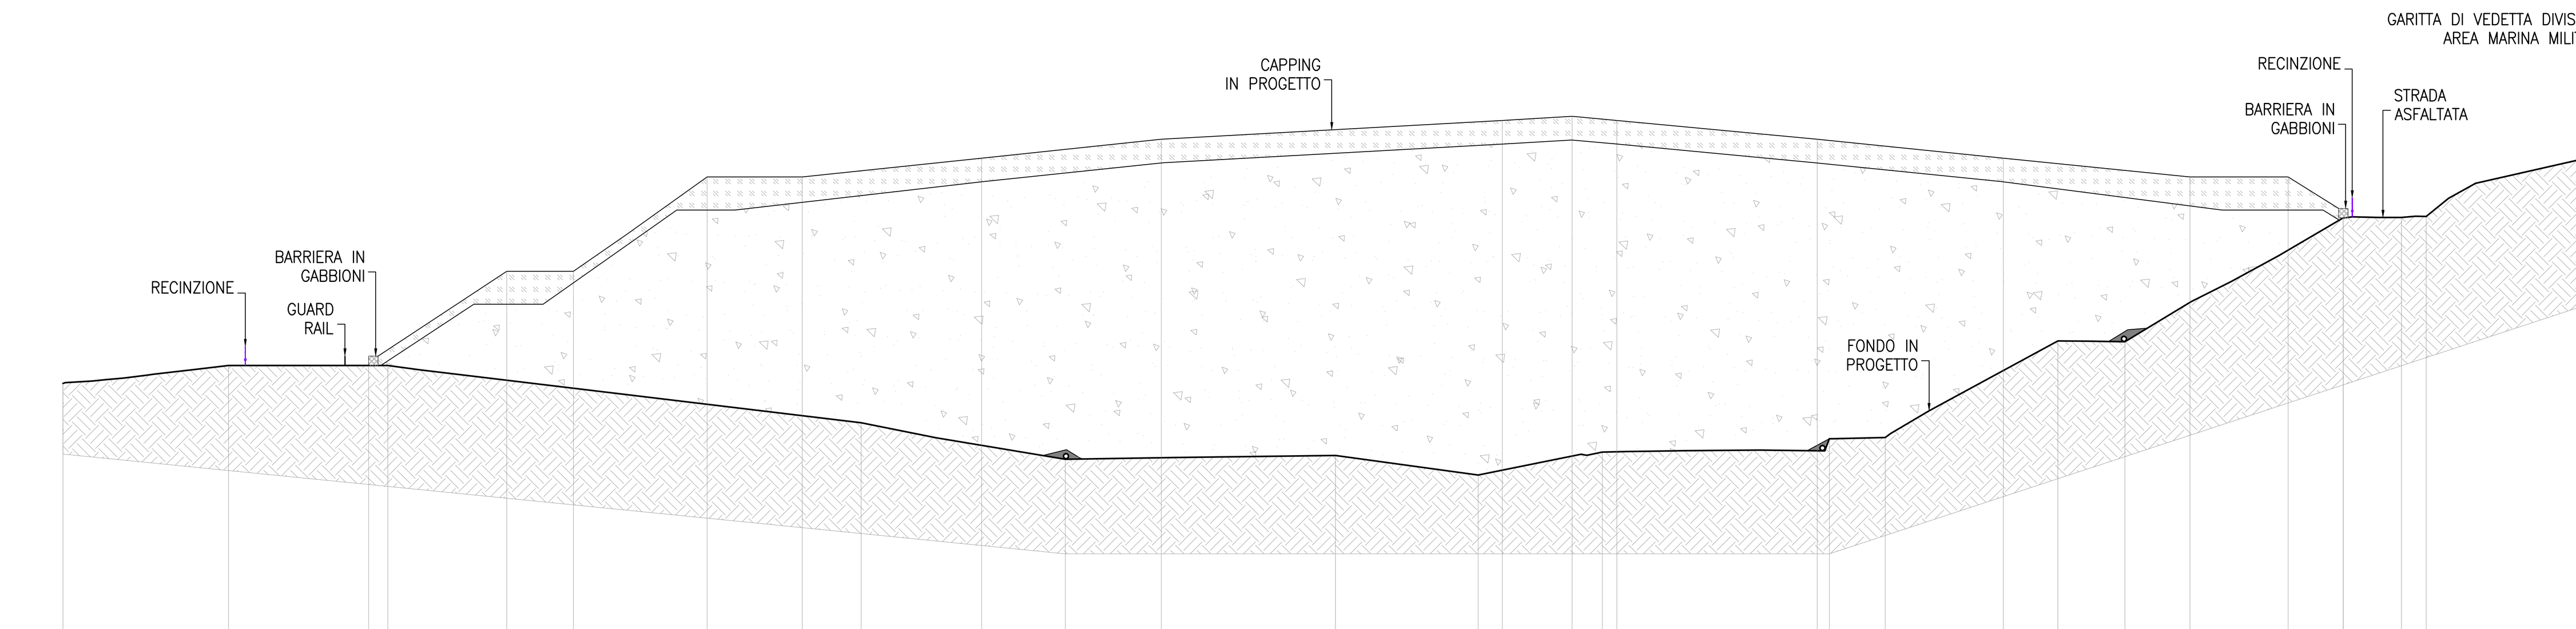

20.00

PROFILO FONDO – DISTANZE PARZIALI	17.56	16.90	50.19	21.67	28.66	15.13	13.16	24.08	5.93	18.31	7.11	23.16	6.17	2.63	19.22			
PROFILO FONDO – QUOTE	48.11	50.00	50.00	43.94	40.07	40.47	38.40	40.83	42.24	42.37	52.62	52.53	65.66	65.70	65.82	72.50		
PROFILO CAPPING – DISTANZE PARZIALI	17.56	14.86	14.66	7.07	14.18	10.09	19.03	19.05	36.17	7.42	4.73	21.27	19.73	19.80	10.40	5.86	28.02	
PROFILO CAPPING – QUOTE	48.11	50.00	50.00	60.00	60.00	70.00	70.00	72.00	74.00	76.00	76.43	76.00	74.00	72.00	70.00	70.00	65.66	72.50


SEZIONE 4

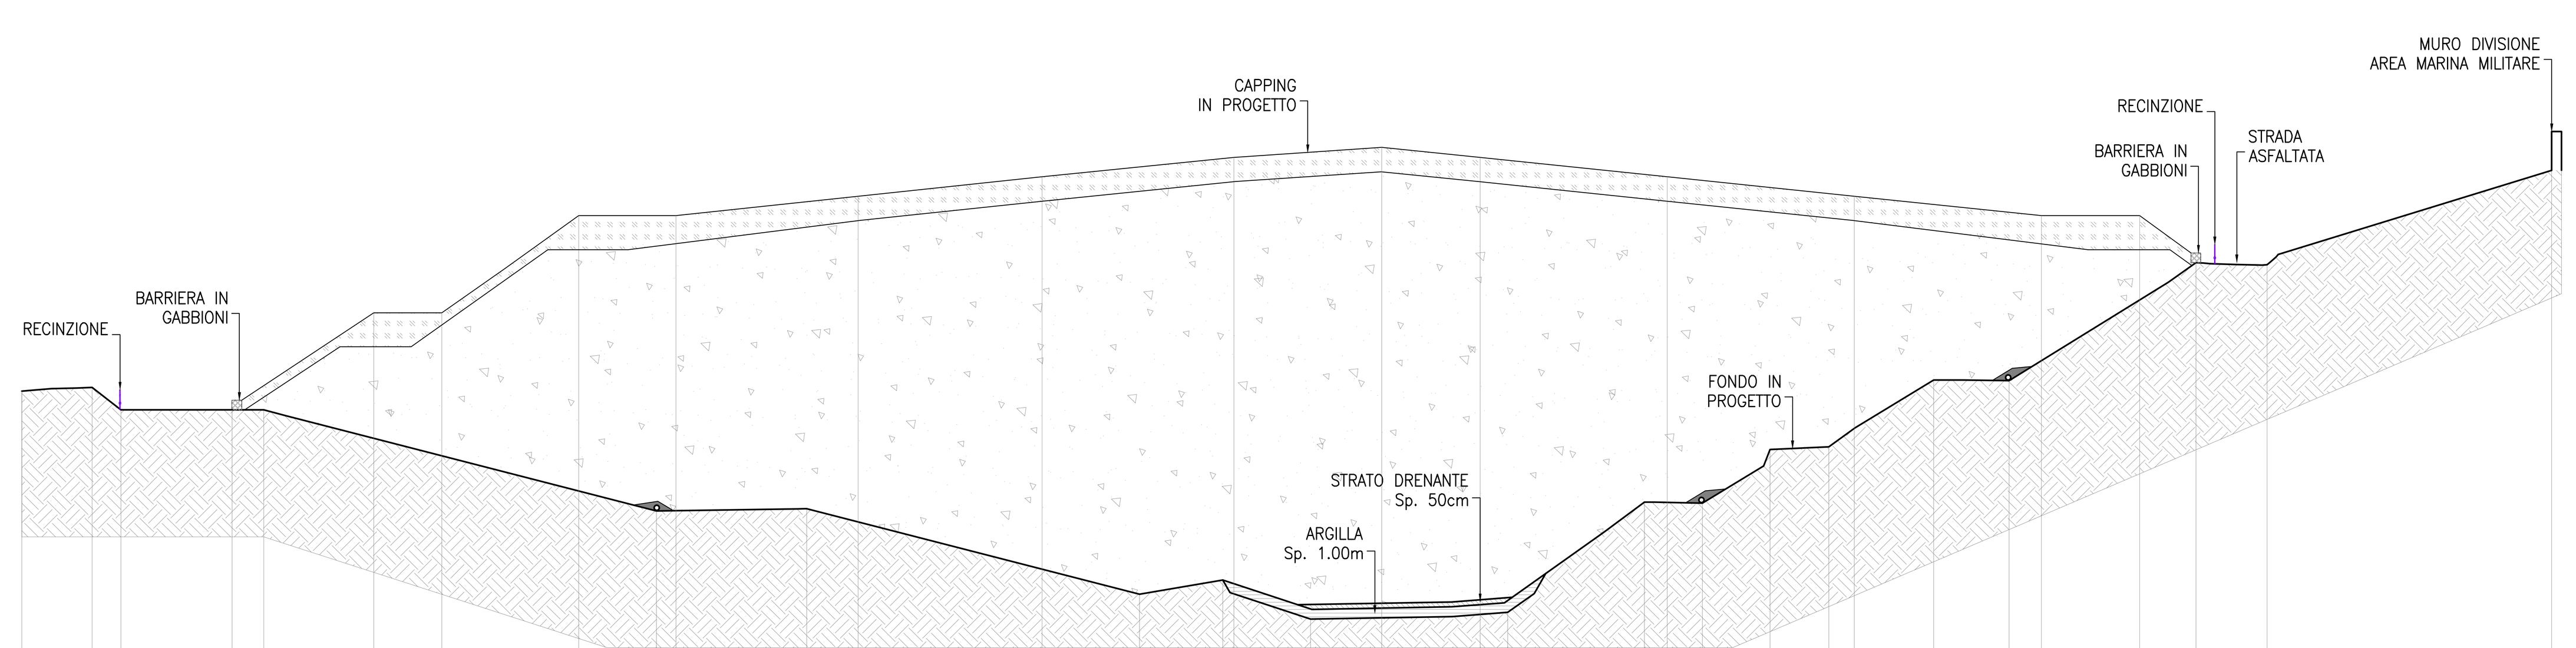

20.00

PROFILO FONDO – DISTANZE PARZIALI	7.23	2.97	14.72	15.12	25.31	15.46	34.27	8.57	9.04	20.31	14.06	5.98	6.95	6.06	10.80	7.77	19.22	7.33	29.30	
PROFILO FONDO – QUOTE	51.90	52.30	50.00	50.00	50.00	39.59	39.82	31.02	32.48	28.45	29.15	40.50	40.40	45.92	46.19	53.06	53.02	65.15	64.94	74.66
PROFILO CAPPING – DISTANZE PARZIALI	21.48	14.75	7.01	14.09	10.01	18.75	18.94	19.75	15.21	10.16	19.25	19.26	19.26	10.12	5.79	36.63				
PROFILO CAPPING – QUOTE	51.90	50.00	60.00	60.00	70.00	70.00	72.00	74.00	76.00	77.00	76.00	74.00	72.00	70.00	70.00	65.15	74.66			


SEZIONE 2

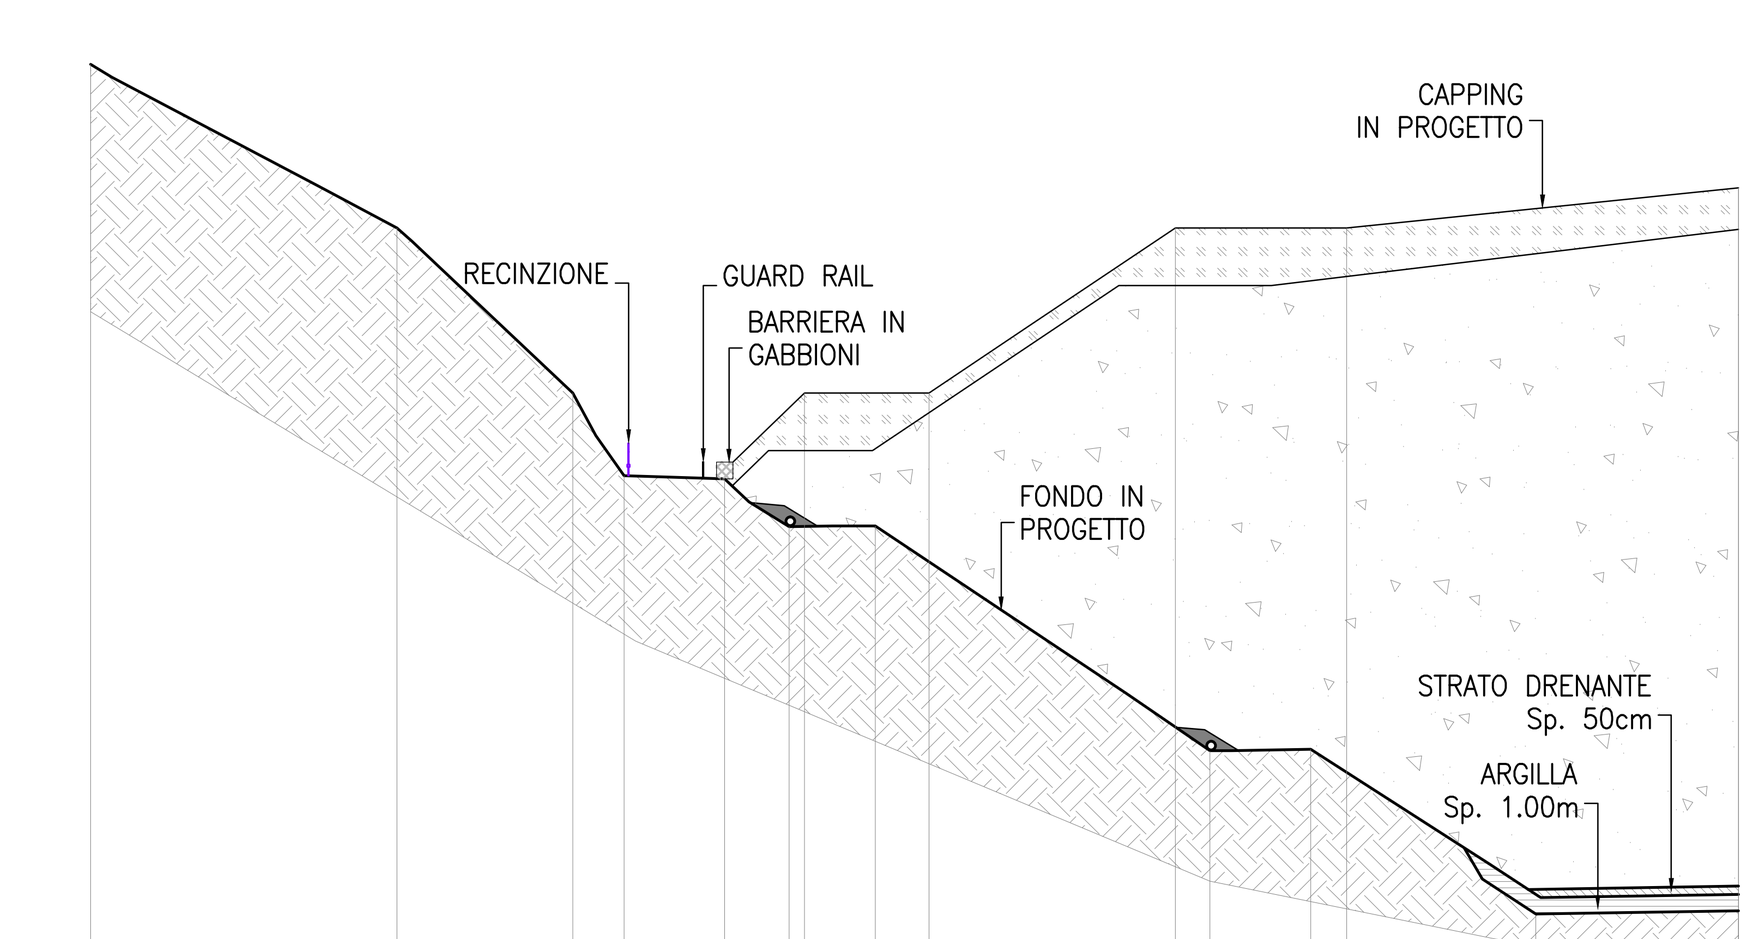

20.00

PROFILO FONDO – DISTANZE PARZIALI	18.57	10.67	3.11	6.11	3.91	5.23	20.29	6.12	13.66	12.29
PROFILO FONDO – QUOTE	80.00	70.00	60.00	54.97	54.79	51.89	51.92	38.30	38.38	28.39	28.58
PROFILO CAPPING – DISTANZE PARZIALI	32.35	6.11	4.84	7.56	14.95	10.38	23.78			
PROFILO CAPPING – QUOTE	80.00	54.97	54.79	60.00	60.00	70.00	70.00	72.42		


SEZIONE 5

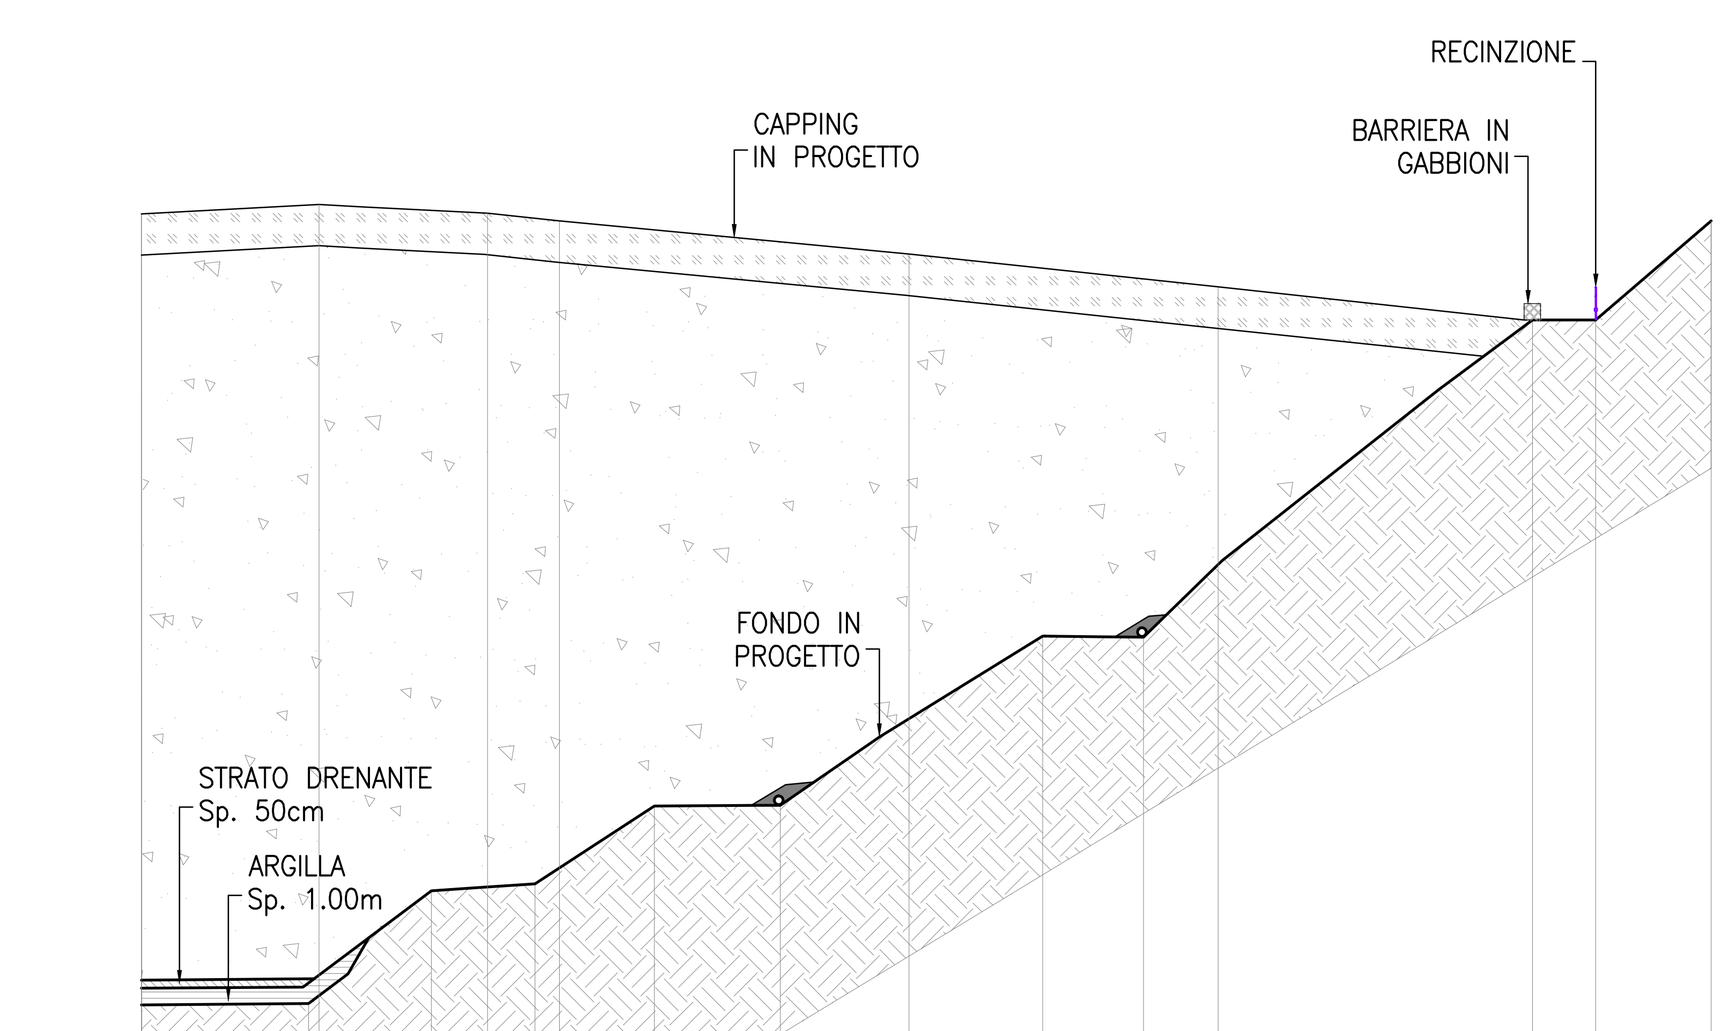

20.00

PROFILO FONDO – DISTANZE PARZIALI	10.14	7.45	6.29	7.24	7.65	15.91	6.12	23.58	3.85	7.00	
PROFILO FONDO – QUOTE	28.46	28.54	35.39	35.81	40.52	40.55	50.82	50.77	70.00	70.00	76.00
PROFILO CAPPING – DISTANZE PARZIALI	10.78	10.23	4.35	21.20	18.76	19.07	3.85	7.00			
PROFILO CAPPING – QUOTE	76.43	77.00	76.48	76.00	74.00	72.00	70.00	70.00	76.00		

SEZIONE 6

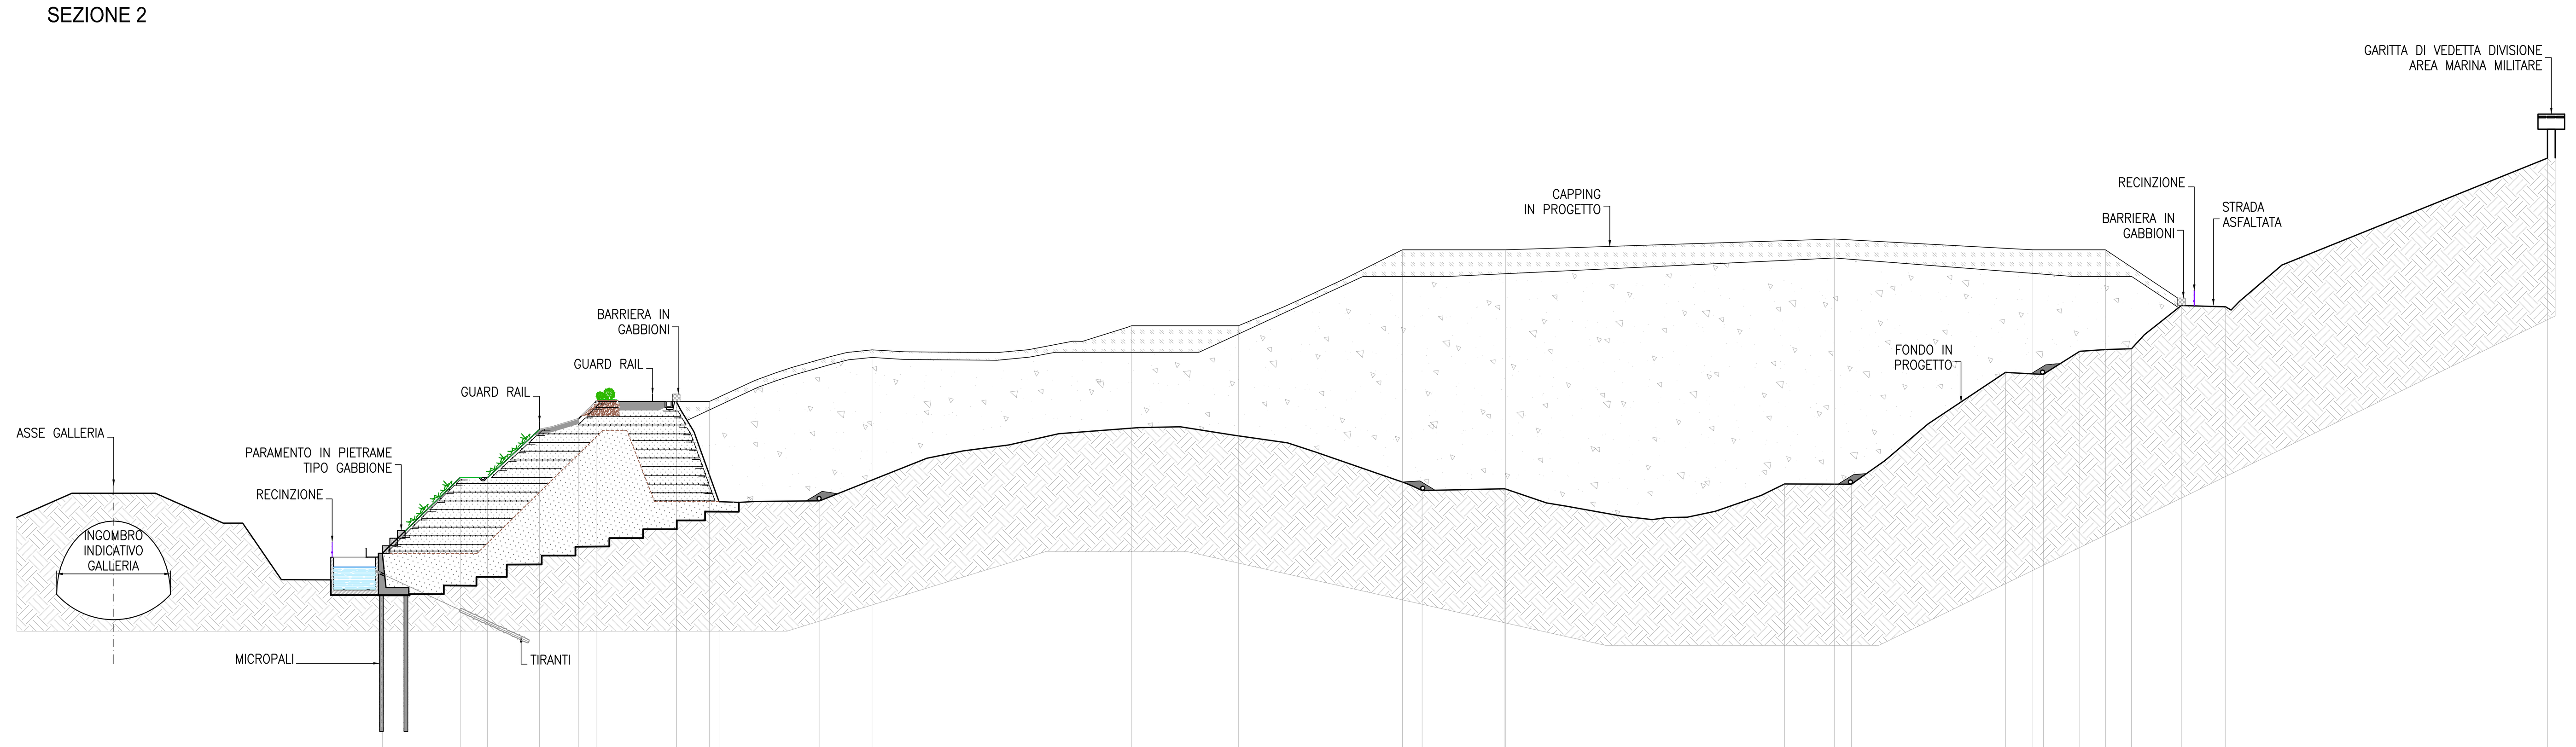

0.00

PROFILO FONDO – DISTANZE PARZIALI	10.27	3.60	6.84	5.12	2.35	10.55	5.64	13.27	79.36	10.90	36.86	8.77	20.33	4.98	4.79	6.82	6.57	5.83	42.41	
PROFILO FONDO – QUOTE	30.00	40.00	40.00	46.33	47.71	50.00	50.00	36.83	36.92	38.28	38.51	39.14	39.11	53.85	53.58	56.62	56.97	62.67	62.50	82.10
PROFILO CAPPING – DISTANZE PARZIALI	38.73	4.35	21.43	34.17	14.08	21.62	13.57	43.37	26.11	9.57	9.99	48.24								
PROFILO CAPPING – QUOTE	30.00	50.00	50.00	56.82	60.00	60.00	70.00	70.00	71.43	70.00	70.00	62.67	82.10							

SEZIONE 3

PIANTA CHIAVE
SCALA 1:2000



REGIONE LIGURIA
Provincia di LA SPEZIA
Comune di La Spezia

LAVORI DI MESSA IN SICUREZZA PERMANENTE E REALIZZAZIONE DI NUOVO IMPIANTO DI RIQUALIFICAZIONE AMBIENTALE IN LOC. SATURNIA COMUNE DELLA SPEZIA (SP)

CIG:601404963B - CUP C48I14000040005

PROGETTO DEFINITIVO

Capogruppo Mandataria:
IG INGEGNERIA GEOTECNICA srl — Ing. Valter PEISINO

Mandanti:
ECOPLAN — Arch. Pier Augusto DONNA BIANCO
P.I. Pietro MARCELLINO - Progettazione Antincendio

Consulenti specialistici:
Desmos — Ing. Stefano VEGGI, Ing. Manlio PACITTI

Responsabile Unico del Procedimento:
ACAM Ambiente S.p.A. - Ing. Marco FANTON

Titolo elaborato

SEZIONI DI PROGETTO

n° elaborato D.04.03

Scala VARIE

Stato		Data	Annotazioni	Redatto	Verificato	Approvato
Emissione	0	11 / 2015	EMISSIONE	Castiglioni	Ing. Veggi	Ing. Peisino
Revisioni	1	12 / 2015	DEFINITIVO	Castiglioni	Ing. Veggi	Ing. Peisino
	2					

Diritti riservati ex art. 2578 C.C. - Riproduzione e consegna a terzi solo su specifica autorizzazione.

Commessa n° 20830