


SEZIONE DI RIFERIMENTO
SCALA 1:500

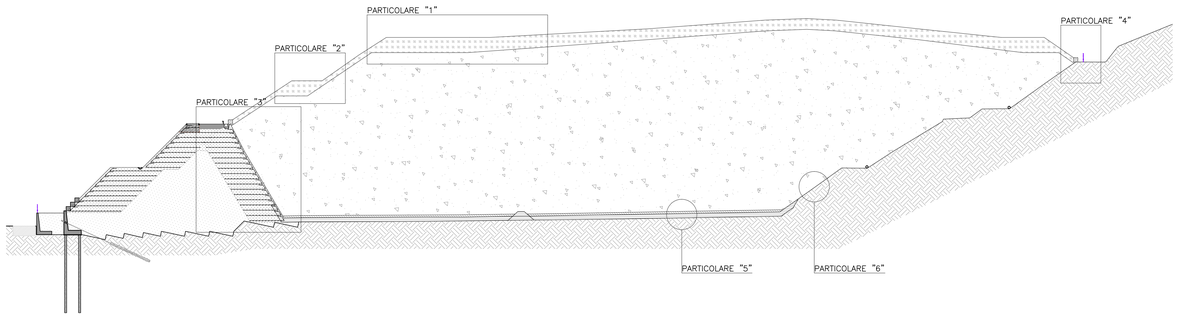


PARTICOLARE "2"
SEZIONE TIPOLOGICA DELLA COPERTURA SOMMITALE
SCALA 1:50

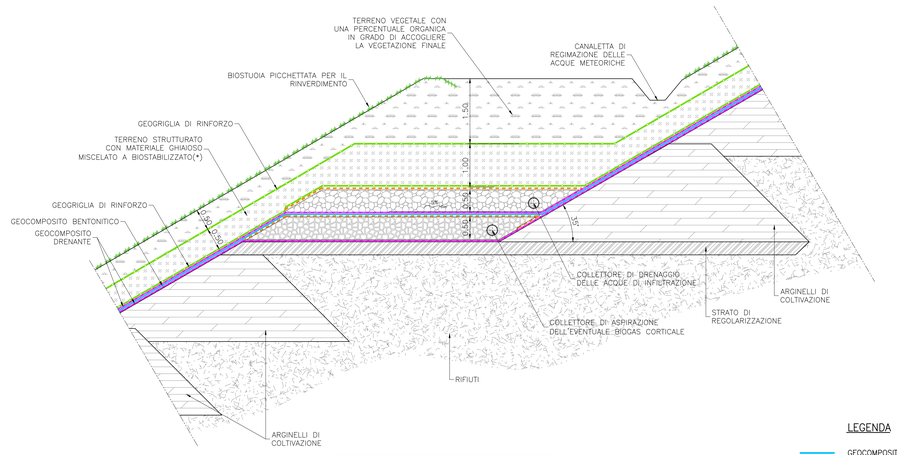


PARTICOLARE "1"
SEZIONE TIPOLOGICA DELLA COPERTURA FINALE IN CORRISPONDENZA DELLE PISTE SOMMITALI
SCALA 1:50

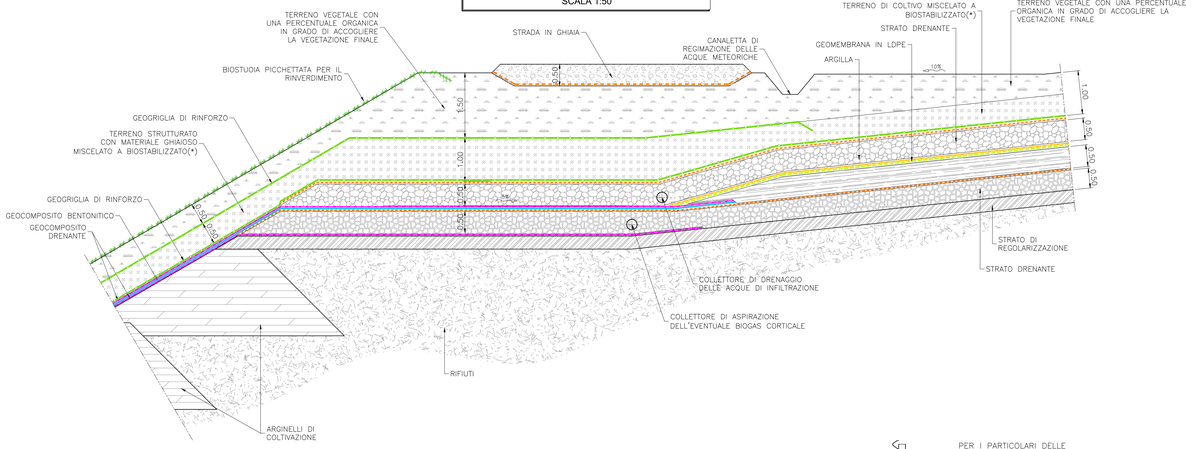


PARTICOLARE "5"
BARRIERA DI FONDO - SUPERFICI PIANE
SCALA 1:50

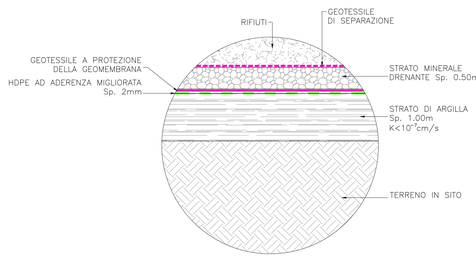

PARTICOLARE "6"
BARRIERA DI FONDO - SUPERFICI INCLINATE
SCALA 1:50

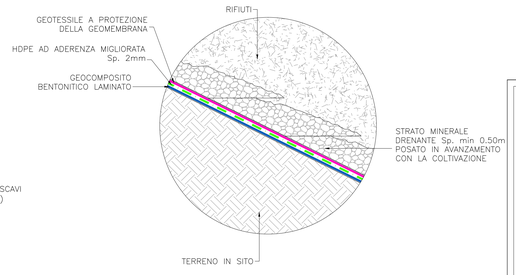

PARTICOLARE "4"
SEZIONE TIPOLOGICA DELLA COPERTURA FINALE IN CORRISPONDENZA DELLE PISTE
SCALA 1:50

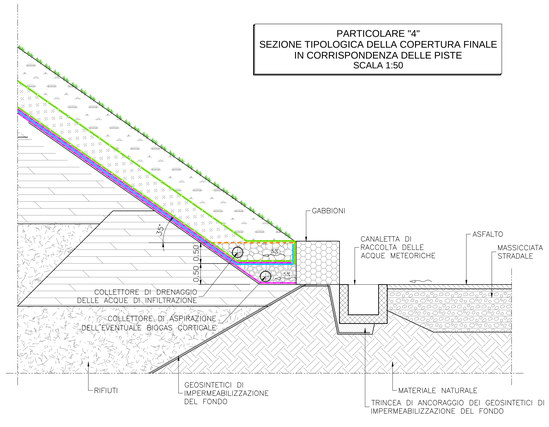

PARTICOLARE "3"
BARRIERA SUL FONDO E AL PIEDE DELL'ARGINE
SCALA 1:50

LEGENDA

- GEOCOMPOSITO BENTONITICO
- GEOCOMPOSITO BENTONITICO LAMINATO
- GEOTESSILE A PROTEZIONE DELLA GEOMEMBRANA
- GEOTESSILE A PROTEZIONE DEL DRENO (FONDO)
- GEOTESSILE A PROTEZIONE DEL DRENO (COPERTURA)
- TELO IN HDPE AD ADERENZA MIGLIORATA
- GEOGRIGLIA DI RINFORZO
- BIOSTUOIA PICCHETTATA
- TERRENO VEGETALE
- TERRENO STRUTTURATO CON MATERIALE GHIAIOSO MISCELATO A BIOSTABILIZZATO(*)
- STRATO DRENANTE ACQUE DI INFILTRAZIONE
- STRATO DRENANTE BIOGAS
- ARGINELLI DI COLTIVAZIONE
- MATERIALE A BASSA PERMEABILITA'
- ARGILLA
- RIFIUTI

NOTE:

(*) IL BIOSTABILIZZATO POTRA' ESSERE PRESENTE NELLA MISURA MASSIMA DEL 50% NEL RISPETTO DI QUANTO PREVISTO NELL'ALLEGATO A ALLE "LINEE GUIDA PER LE ATTIVITÀ DI TRATTAMENTO SUI RIFIUTI PRELIMINARI AL CONFERIMENTO IN DISCARICA..", D.G.R. 1361 DEL 16.11.2007;
LA MISCELA SARA' IN OGNI CASO TALE DA GARANTIRE I PARAMETRI GEOTECNICI MINIMI DI PROGETTO.

REGIONE LIGURIA
Provincia di LA SPEZIA
Comune di La Spezia

LAVORI DI MESSA IN SICUREZZA PERMANENTE E REALIZZAZIONE DI NUOVO IMPIANTO DI RIQUALIFICAZIONE AMBIENTALE IN LOC. SATURNIA COMUNE DELLA SPEZIA (SP)

CIG:6014049463B - CUP C45I14000040005

PROGETTO DEFINITIVO

Capogruppo Mandataria:
IG INGEGNERIA GEOTECNICA srl
Ing. Valter PEISINO
Mandanti:
ECOPLAN
Arch. Pier Augusto DONNA BIANCO
P.I. Pietro MARCELLINO - Progettazione Antincendio
Consulenti specialistici:
Desmas
Ing. Stefano VEGGI
Ing. Mattia PACTITI
Responsabile Unico del Procedimento:
ACAM Ambiente S.p.A. - Ing. Marco FANTON

Titolo elaborato

PARTICOLARI DI FONDO E COPERTURA

n° elaborato D.04.04

Scala 1: 50

Stato		Data	Annotazioni	Redatto	Verificato	Approvato
Emissione	0	11 / 2015	EMISSIONE	Arch. Spadini	Ing. Veggi	Ing. Peisino
Revisioni	1	12 / 2015	DEFINITIVO	Castiglioni	Ing. Veggi	Ing. Peisino
	2					

Diritti riservati ex art. 2578 C.C. - Riproduzione e consegna a terzi solo su specifica autorizzazione.

Commessa n° 20830