


PRIMA FASE
SCALA 1:1000

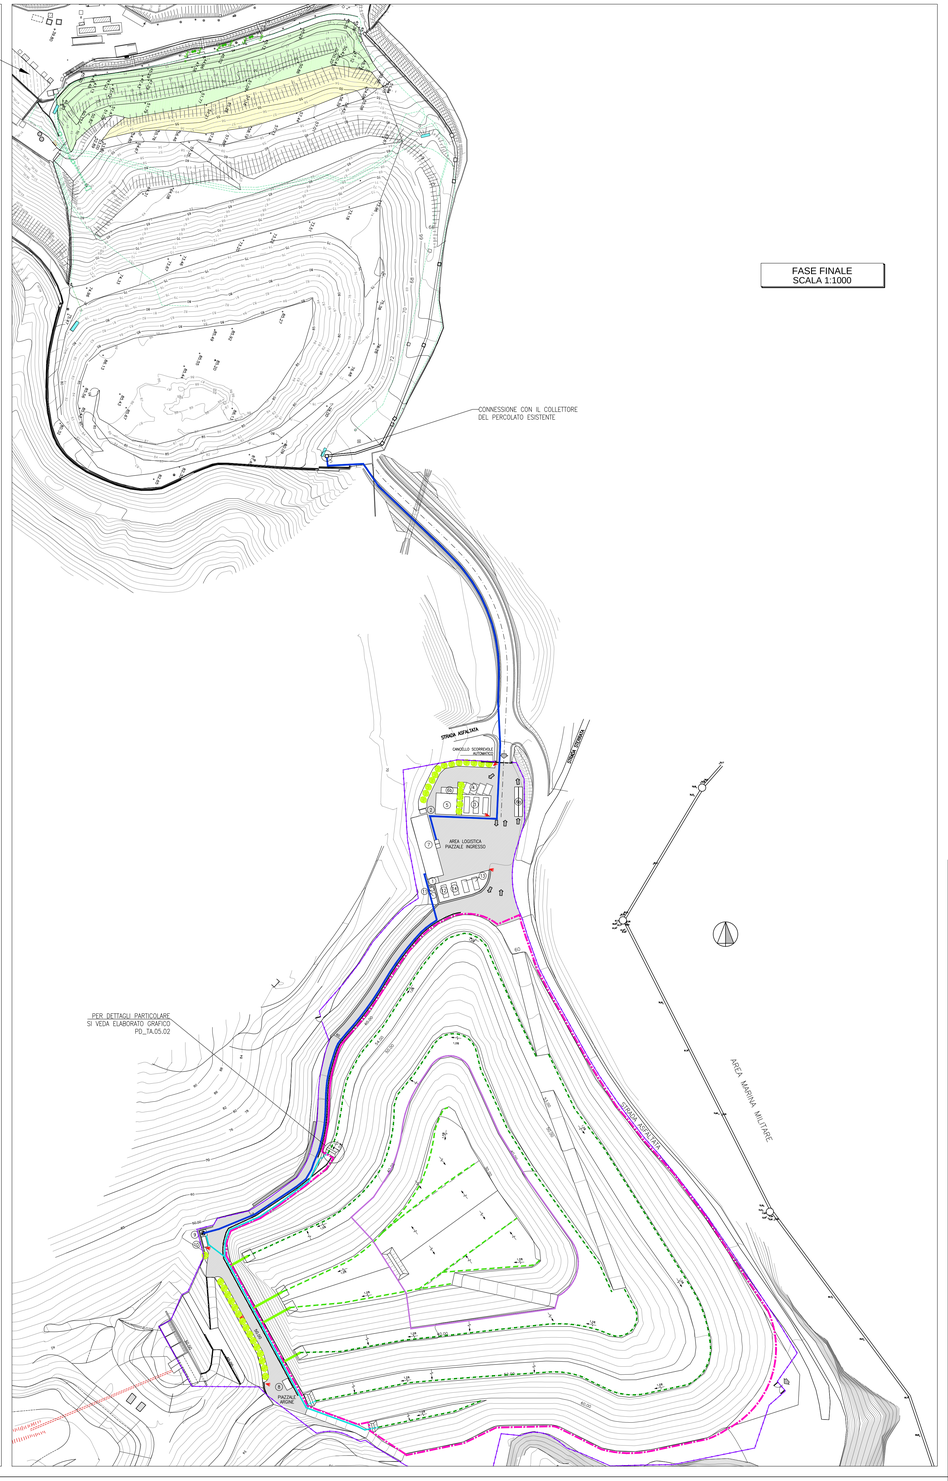

FASE FINALE
SCALA 1:1000

LEGENDA

- POZZO DI ESTRAZIONE DEL PERCOLATO IN ACCIAIO
- TUBAZIONE MACROFESSURATA IN HDPE ⌀400
- TUBAZIONE MACROFESSURATA IN HDPE ⌀315
- TUBAZIONE DI MANDATA DA POZZI FASE PRELIMINARE A CISTERNE SCARRABILI
- COLLETTORE DEL PERCOLATO IN HDPE ⌀90 IN CAMICIA ⌀200
- COLLETTORE DEL PERCOLATO IN HDPE ⌀110 IN CAMICIA ⌀250
- TRINCEA ANCORAGGIO TELI
- LIMITE IMPERMEABILIZZAZIONE PRIMA FASE
- GUARD RAIL
- RECINZIONE IN PROGETTO
- AREE PAVIMENTATE
- MURI DI CONTENIMENTO
- AIUOLE
- CISTERNE SCARRABILI (3 DA 10mc)

LEGENDA FABBRICATI IN PROGETTO

PIAZZALE INGRESSO
1. Vasca di prima pioggia
2. Gruppo elettrogeno
3. Uffici
4. Parcheggi
5. Tettoia per ricovero attrezzature
6. Piattaforma lavaggio mezzi
7. Serbatoio lavaggio mezzi
8. Vasca stoccaggio percolato interrata
9. Vasca di prima pioggia
10. Pozzetto di rilancio del percolato
11. Deposito attrezzi

BIOGAS DA DISCARICA
12. Torcia biogas
13. Centrale aspirazione
14. Biofiltri
15. Motore (opzionale)

REGIONE LIGURIA
Provincia di LA SPEZIA
Comune di La Spezia

ACAM ambiente S.p.A.

LAVORI DI MESSA IN SICUREZZA PERMANENTE E REALIZZAZIONE DI NUOVO IMPIANTO DI RIQUALIFICAZIONE AMBIENTALE IN LOC. SATURNIA COMUNE DELLA SPEZIA (SP)

CIG:6014044963B - CUP C48I14000040005

PROGETTO DEFINITIVO

Capogruppo Mandataria:
IG INGEGNERIA GEOTECNICA srl
Ing. Valter PEISINO
I.G. INGEGNERIA GEOTECNICA S.r.l. Corso Monfenera civ. 52 - 10129 Torino P. IVA 07 6 0 5 5 0 1 0 0 1 R.G.B.A.

Mandanti:
ECOPLAN
Arch. Pier Augusto DONNA BIANCO
P.I. Pietro MARCELLINO - Progettazione Antincendio

Consulenti specialistici:
Desmas
Ing. Stefano VEGGI
Ing. Mattia PACITTI

Responsabile Unico del Procedimento:
ACAM Ambiente S.p.A. - Ing. Marco FANTON

Titolo elaborato

SISTEMA ESTRAZIONE DEL PERCOLATO - PLANIMETRIA

n° elaborato
D.05.01

Scala 1: 1000

Stato		Data	Annotazioni	Redatto	Verificato	Approvato
Emissione	0	11 / 2015	EMISSIONE	Castiglioni	Ing. Veggi	Ing. Peisino
Revisione	1	12 / 2015	DEFINITIVO	Castiglioni	Ing. Veggi	Ing. Peisino
	2					

Diritti riservati ex art. 2578 C.C. - Riproduzione e consegna a terzi solo su specifica autorizzazione.

Commessa n° 35830