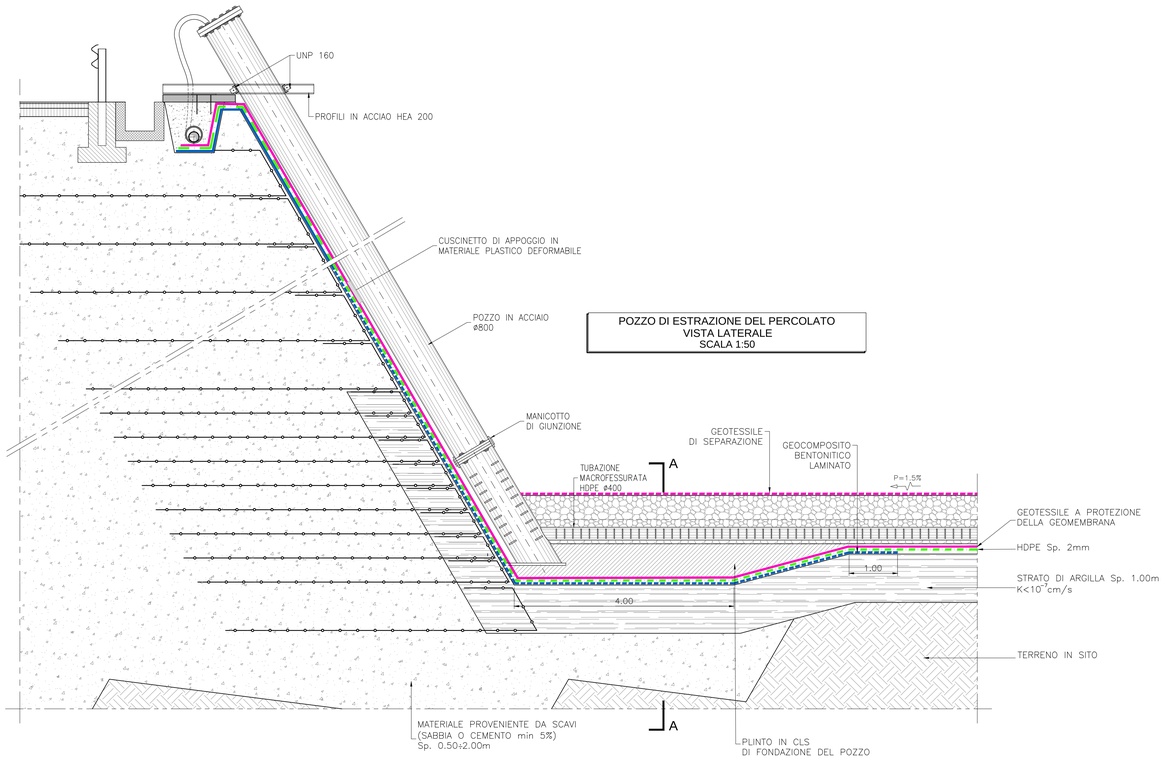
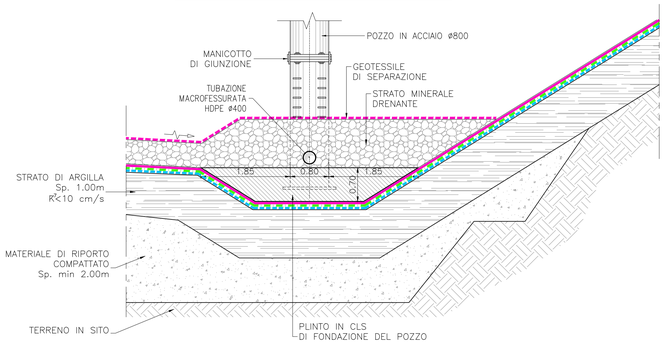
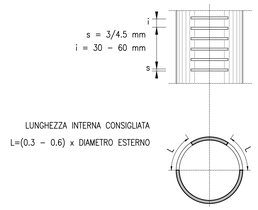
## POZZO DI ESTRAZIONE DEL PERCOLATO VISTA LATERALE
SCALA 1:50



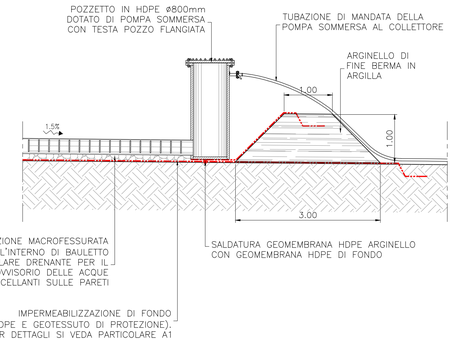

## POZZO DI ESTRAZIONE DEL PERCOLATO SEZIONE A-A
SCALA 1:50



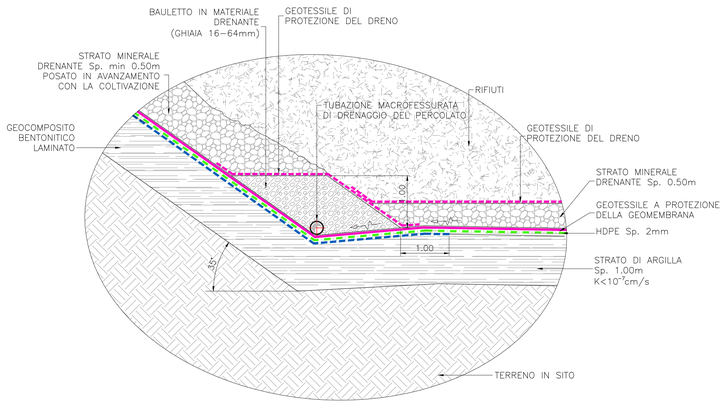

## PARTICOLARE TUBAZIONE MACROFESSURATA IN HDPE Ø400
SCALA 1:10



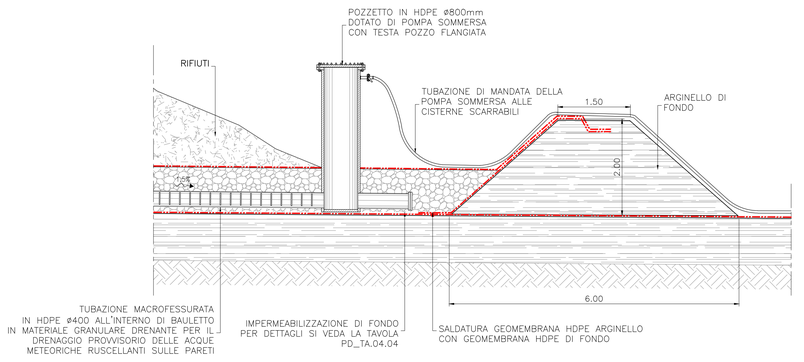

## SEZIONE DI CHIUSURA DELLA BERMA SUPERIORE (BS) IN FASE FINALE DRENAGGIO ACQUE DI PERCOLATO DI PARETE
SCALA 1:50



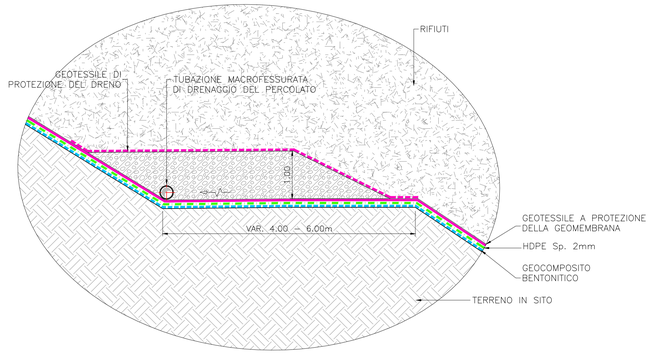

## TUBAZIONE DI DRENAGGIO DEL PERCOLATO DI FONDO
SCALA 1:50



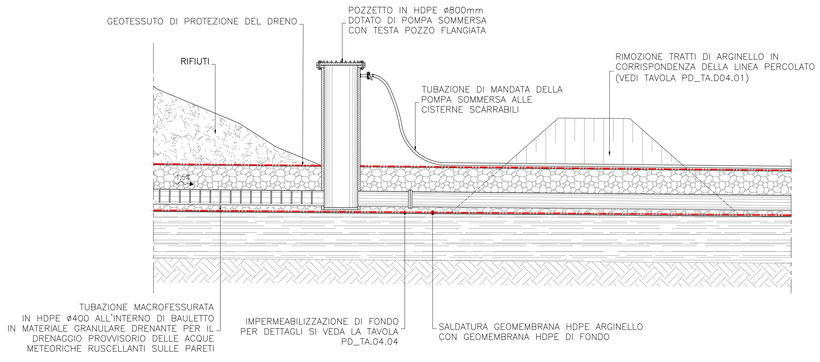

## SEZIONE DI CHIUSURA DEL FONDO SCAVO IN FASE PRELIMINARE DRENAGGIO ACQUE DI PERCOLATO DI FONDO
SCALA 1:50




## TUBAZIONE DI DRENAGGIO DEL PERCOLATO BERME DI PARETE
SCALA 1:50




## SEZIONE DI CHIUSURA DEL FONDO SCAVO IN FASE DEFINITIVA DRENAGGIO ACQUE DI PERCOLATO DI FONDO
SCALA 1:50




REGIONE LIGURIA
Provincia di LA SPEZIA
Comune di La Spezia

# *LAVORI DI MESSA IN SICUREZZA PERMANENTE E REALIZZAZIONE DI NUOVO IMPIANTO DI RIQUALIFICAZIONE AMBIENTALE IN LOC. SATURNIA COMUNE DELLA SPEZIA (SP)*

CIG:601404963B - CUP C48114000040005

PROGETTO DEFINITIVO


Capogruppo Mandataria:
IG INGEGNERIA GEOTECNICA srl
Ing. Valter PEISINO
I.G. INGEGNERIA GEOTECNICA Rad. P. IVA C.F. 09250.....

Mandanti:
ECOPLAN — Arch. Pier Augusto DONNA BIANCO
P.I. Pietro MARCELLINO - Progettazione Antincendio

Consulenti specialistici:
Desmos — Ing. Stefano VEGGI, Ing. Martino PACITTI

Responsabile Unico del Procedimento:
ACAM Ambiente S.p.A. - Ing. Marco FANTON


Titolo elaborato

## SISTEMA DI ESTRAZIONE DEL PERCOLATO PARTICOLARI

n° elaborato **D.05.02**

Scala 1: 50

| Stato | | Data | Annotazioni | Redatto | Verificato | Approvato |
|---|---|---|---|---|---|---|
| Emissione | a | 11 / 2015 | EMISSIONE | Arch. Spadini | Ing. Veggi | Ing. Peisino |
| Revisioni | 1 | | | | | |
| | 2 | | | | | |

Diritti riservati ex art. 2578 C.C. - Riproduzione e consegna a terzi solo su specifica autorizzazione.

Commessa n° 20830