


FASE 0 - PLANIMETRIA
SCALA 1:1000

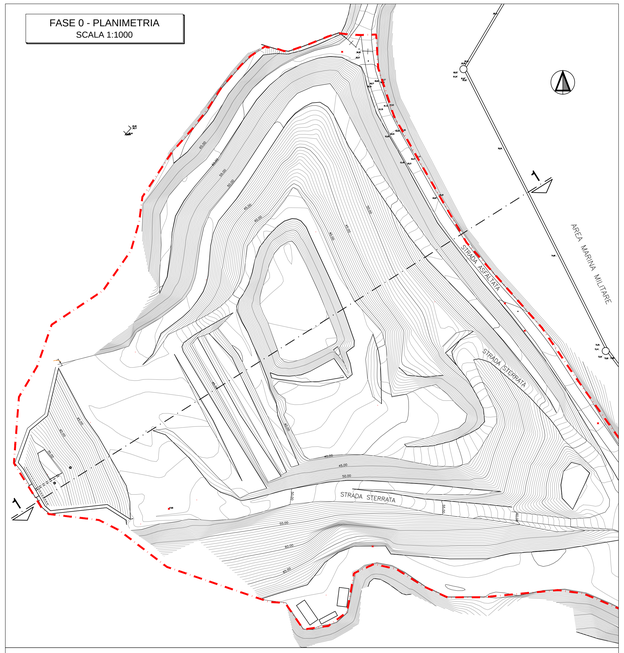


FASE 0 - SEZIONE
SCALA 1:1000

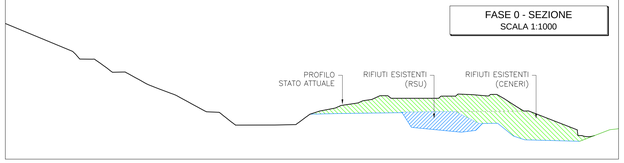


FASE 1 - PLANIMETRIA
SCALA 1:1000

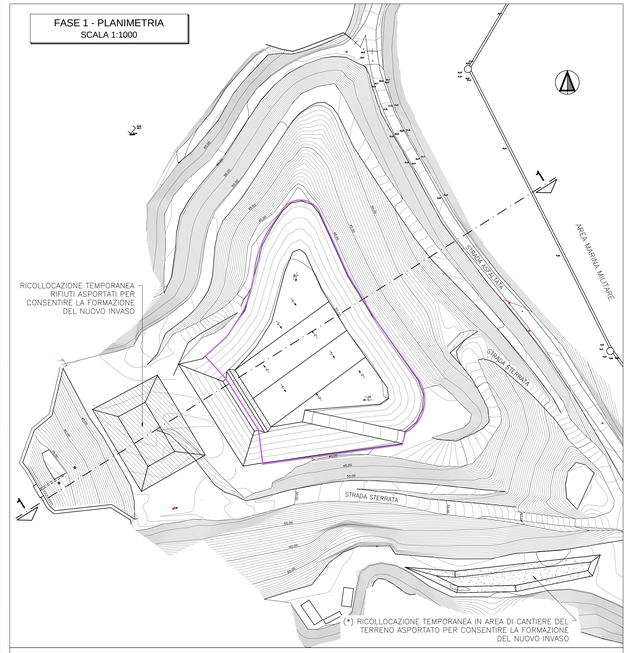

FASE 1 - SEZIONE
SCALA 1:1000

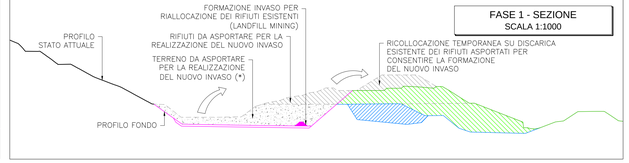


FASE 2 - PLANIMETRIA
SCALA 1:1000

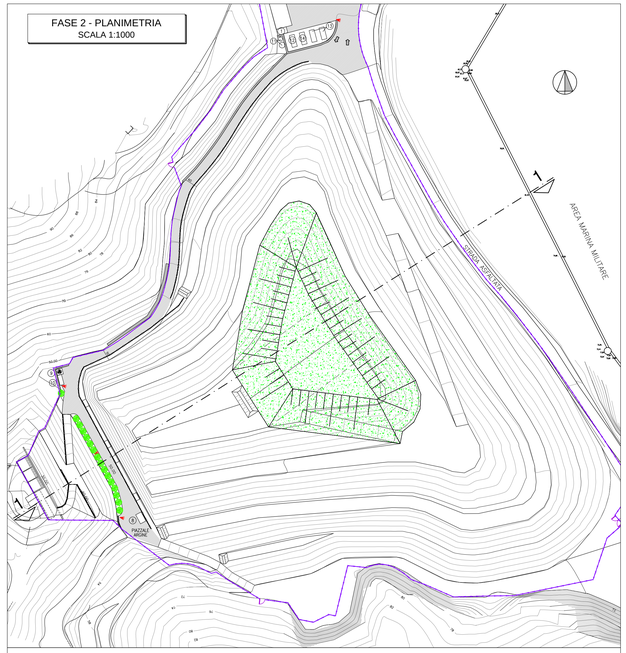


FASE 2 - SEZIONE
SCALA 1:1000




FASE 3- PLANIMETRIA
SCALA 1:1000

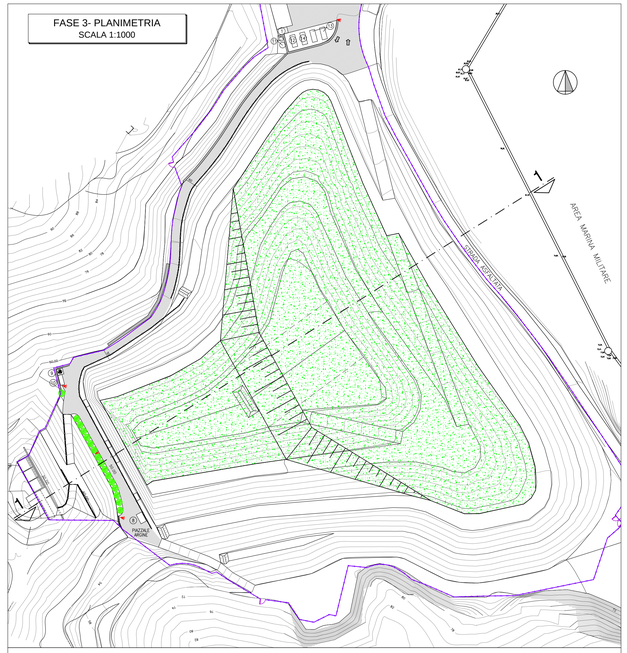


FASE 3- SEZIONE
SCALA 1:1000

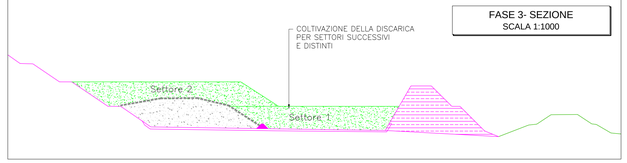


FASE 4 - PLANIMETRIA
SCALA 1:1000

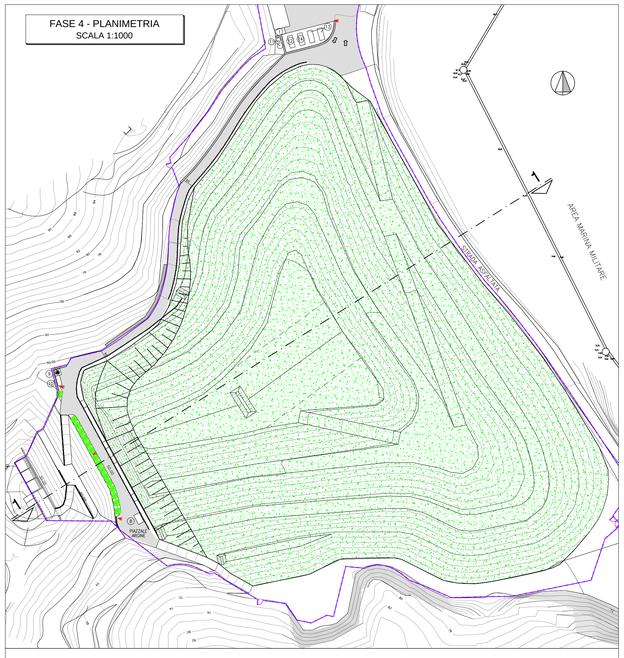


FASE 4 - SEZIONE
SCALA 1:1000

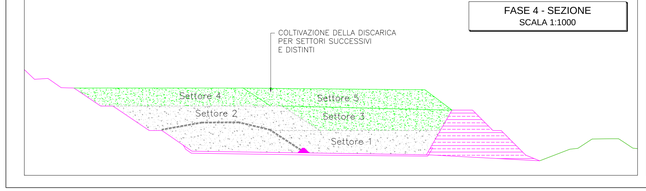


FASE 5 - PLANIMETRIA
SCALA 1:1000

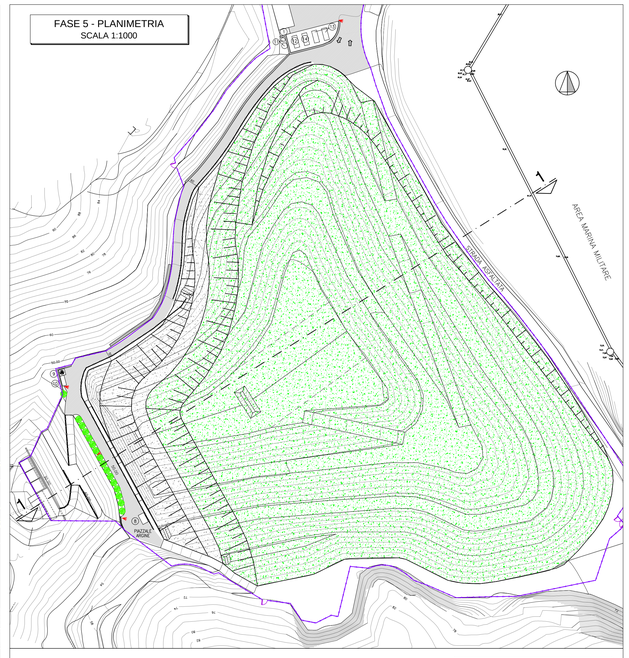


FASE 5 - SEZIONE
SCALA 1:1000

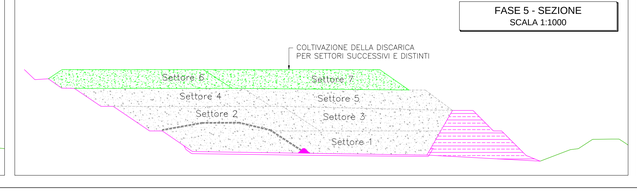

FASE 6 - PLANIMETRIA
SCALA 1:1000

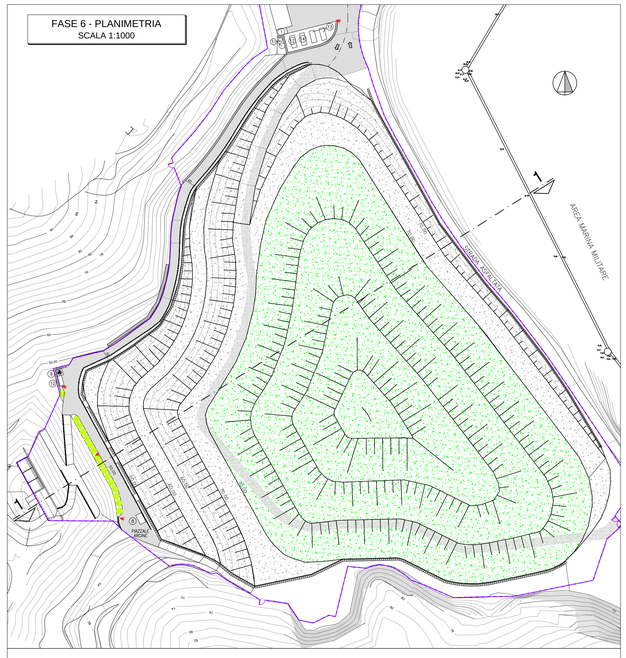

FASE 6 - SEZIONE
SCALA 1:1000

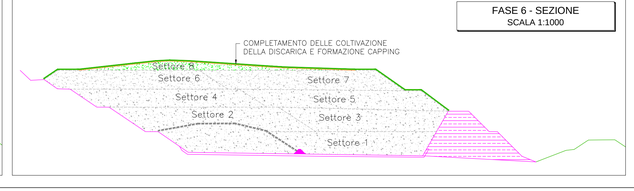

REGIONE LIGURIA
Provincia di LA SPEZIA
Comune di La Spezia

LAVORI DI MESSA IN SICUREZZA PERMANENTE E REALIZZAZIONE DI NUOVO IMPIANTO DI RIQUALIFICAZIONE AMBIENTALE IN LOC. SATURNIA COMUNE DELLA SPEZIA (SP)

CIG:6014049963B - CUP C48I14000040005

PROGETTO DEFINITIVO

Capogruppo Mandataria:

IG INGEGNERIA GEOTECNICA srl
Azienda certificata per i seguenti campi di attività: della geologia e dell'ingegneria civile
Via Montenuovo,9bis - 10139 Torino
Tel. (011) 3613813 fax (011) 3620568
e-mail: ig2@ingegneriageotecnica.com

I.G. INGEGNERIA GEOTECNICA S.r.l.
Cons.Montenuovo,9 - 10139 Torino
P. IVA 04162540016
Ing. Valter PEISINO

Mandanti:

ECOPLAN
Arch. Pier Augusto DONNA BIANCO

P.I. Pietro MARCELLINO - Progettazione Antincendio

Consulenti specialistici:

Desmos
Ing. Stefano VERGI
Ing. Martino FACCIOLA

Responsabile Unico del Procedimento:
ACAM Ambiente S.p.A. - Ing. Marco FANTON

Titolo elaborato

FASI DI ESECUZIONE DEI LAVORI

n° elaborato
D.06.01

Scala 1: 1.000

Stato		Data	Annotazioni	Redatto	Verificato	Approvato
Emissione	1	11 / 2015	EMISSIONE	Castiglioni	Ing. Vergi	Ing. Peisino
Revisioni	2	12 / 2015	DEFINITIVO	Castiglioni	Ing. Vergi	Ing. Peisino
	3					

Diritti riservati ex art. 2578 C.C. - Riproduzione e consegna a terzi solo su specifica autorizzazione.

Commessa n° 20830