

SCHEMA TIPO IMPIANTO DI TRATTAMENTO ACQUE 1^ PIOGGIA – scala 1:50
PROFILO

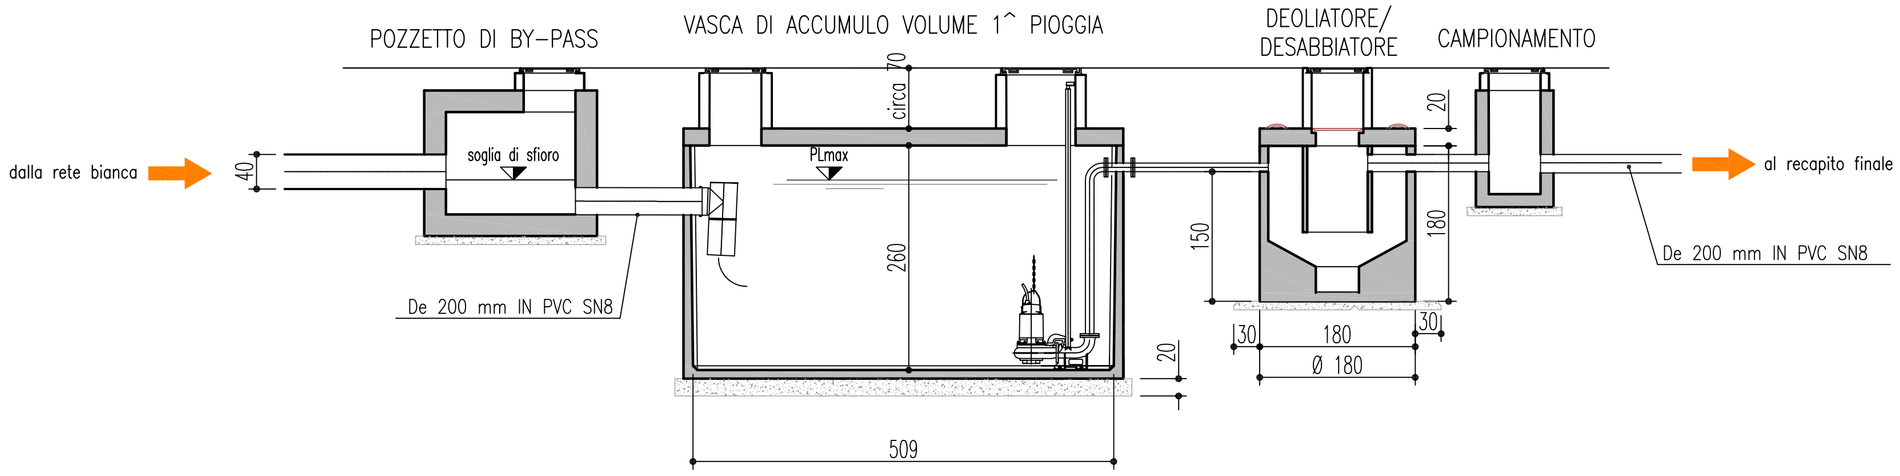


SEZIONE TIPO SU COPERTURA – scala 1:40
POZZETTI DI CONFLUENZA IN C.A. E TUBAZIONI DI SCARICO

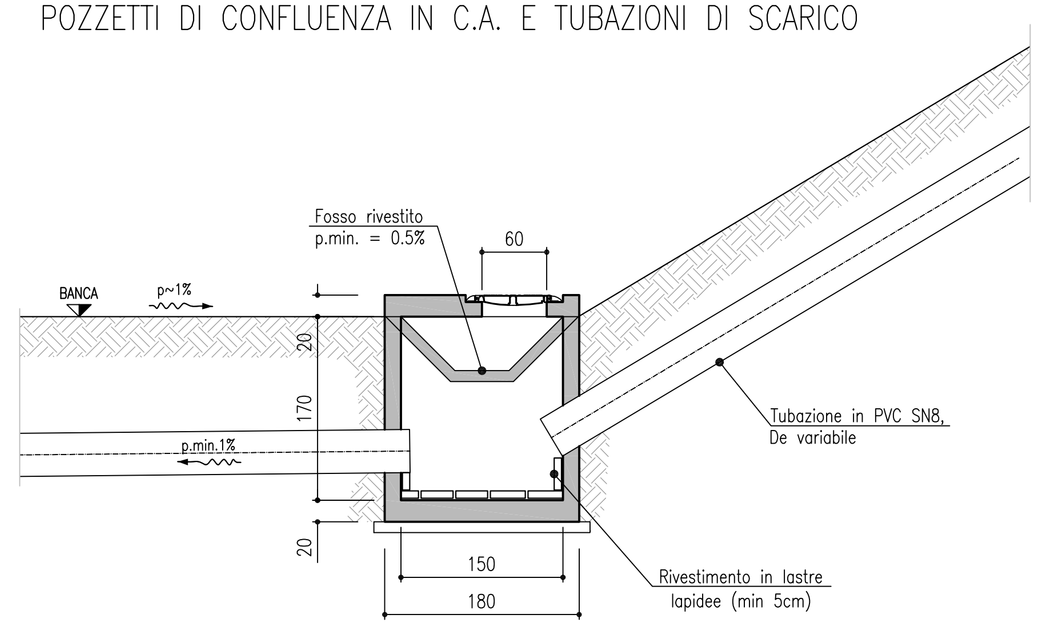


PARTICOLARE 1 – scala 1:40
SEZIONE TIPO CANALE DI RACCOLTA IN CLS


SEZIONI TIPO				
MATERIALE	A1 cm	A2 cm	A3 cm	A4 cm
CLS	300	70	20	20
CLS	500	80	20	20
CLS	600	100	25	25

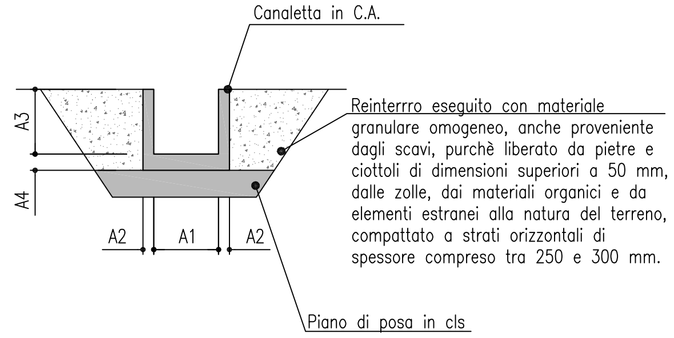


PARTICOLARE 2 – scala 1:40
SEZIONE TIPICA CUNETTA ALLA FRANCESE

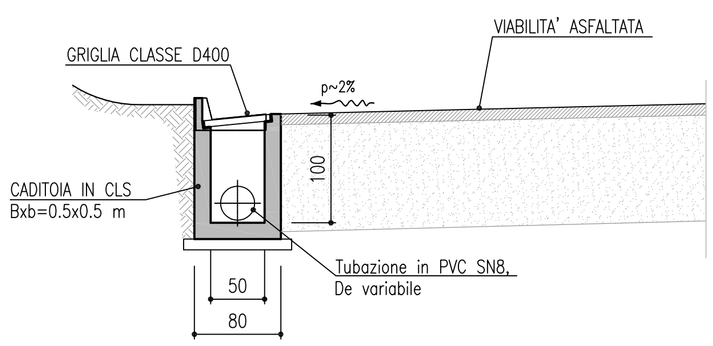

PARTICOLARE 3
SEZIONE FOSSO RIVESTITO TRAPEZIO LUNGO LE BANCHE

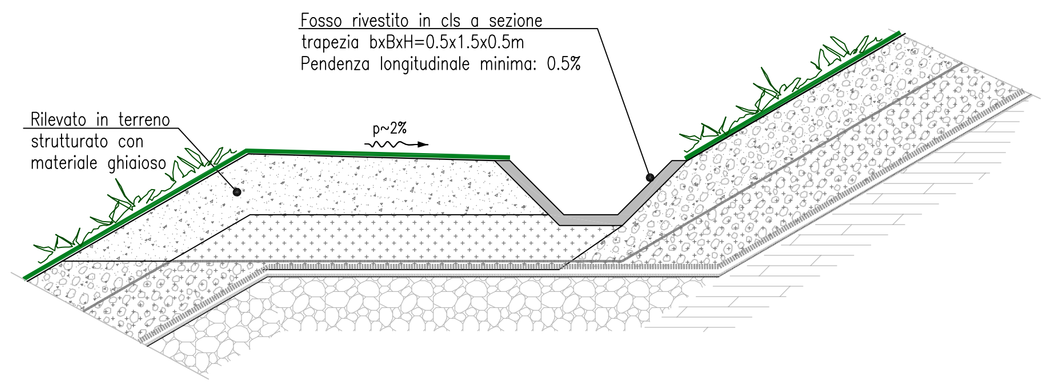

PARTICOLARE 4
SEZIONE FOSSO RIVESTITO TRAPEZIO SUL CAPPING

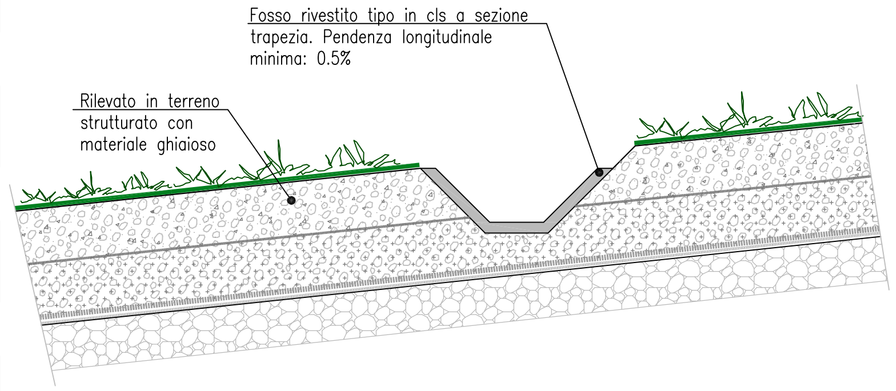

REGIONE LIGURIA
Provincia di LA SPEZIA
Comune di La Spezia

LAVORI DI MESSA IN SICUREZZA PERMANENTE E REALIZZAZIONE IMPIANTO CON RIQUALIFICAZIONE AMBIENTALE IN LOC. SATURNIA - COMUNE DELLA SPEZIA (SP)

CIG:601404963B - CUP C48I14000040005

PROGETTO DEFINITIVO

Capogruppo Mandataria:

IG INGEGNERIA GEOTECNICA srl
Ricerca progettazione e consulenza nel campo dell'ambiente, della geologia e dell'ingegneria civile
C.so Montevecchio, 50 - 10129 Torino
Tel. (011) 561811/fax (011) 5620568
e-mail: ig@ingegneriageotecnica.com

Ing. Valter PEISINO

I.G. INGEGNERIA GEOTECNICA S.r.l. Corso Montevecchio, 50 - 10129 Torino P. IVA 07025720014

Mandanti:

ECOPLAN Arch. Pier Augusto DONNA BIANCO

P.I. Pietro MARCELLINO - Progettazione Antincendio

Consulenti specialistici:

Desmos Ingegneria Ambiente Energia
Ing. Stefano VEGGI
Ing. Manlio PACITTI

Responsabile Unico del Procedimento:
ACAM Ambiente S.p.A. - Ing. Marco FANTON

Titolo elaborato

Regimazione acque meteoriche
Sezioni tipo e particolari esecutivi

n° elaborato D.08.03

Scala varie

Stato		Data	Annotazioni	Redatto	Verificato	Approvato
Emissione	0	11/ 2015	EMISSIONE		Ing. Veggi	Ing. Peisino
Revisioni	1	12/ 2015	Revisione per adeguamento richieste ACAM Ambiente S.p.A.		Ing. Veggi	Ing. Peisino
	2					

Diritti riservati ex art. 2578 C.C. - Riproduzione e consegna a terzi solo su specifica autorizzazione.

Commessa n° 20830