
BIOGAS - FONDO
SCALA 1:1000



BIOGAS - COPERTURA
SCALA 1:1000

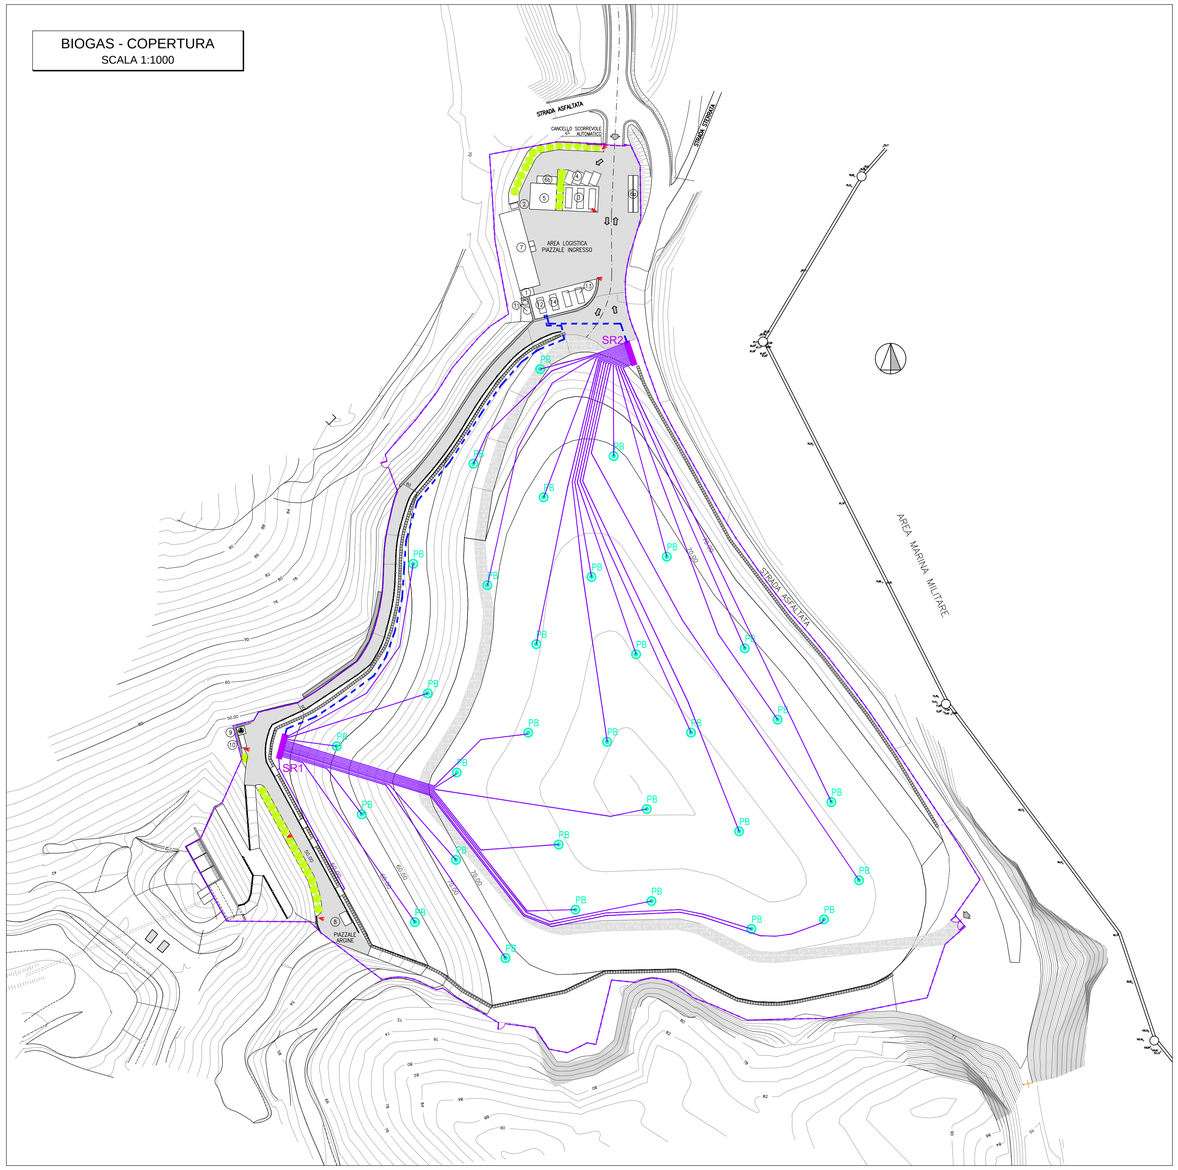

LEGENDA

- POZZO DI ESTRAZIONE DEL PERCOLATO IN ACCIAIO
- TUBAZIONE MACROFESSURATA IN HDPE ø400
- TUBAZIONE MACROFESSURATA IN HDPE ø315
- COLLETTORE DEL PERCOLATO IN HDPE ø90 IN CAMICIA ø200
- COLLETTORE DEL PERCOLATO IN HDPE ø110 IN CAMICIA ø250
- TRINCEA ANCORAGGIO TELI
- GUARD RAIL
- RECINZIONE IN PROGETTO
- AREE PAVIMENTATE
- MURI DI CONTENIMENTO
- AIUOLE

PIAZZALE INGRESSO / PIAZZALE ARGINE / BIOGAS

LEGENDA FABBRICATI IN PROGETTO


1. Vasca di prima pioggia
2. Gruppo elettrogeno
3. Uffici
4. Parcheggi
5. Tettoia per ricovero attrezzature
6. Piattaforma lavaggio mezzi
7. Serbatoio lavaggio mezzi
8. Vasca stoccaggio percolato interrata
9. Vasca di prima pioggia
10. Pozzetto di rilancio del percolato
11. Deposito attrezzi
12. Torcia biogas
13. Centrale aspirazione
14. Biofiltri
15. Motore (opzionale)

LEGENDA BIOGAS

PB

- CAMINI BIOGAS IN PROGETTO
- AREE DI INFLUENZA CAMINI (R=25m)
- COLLEGAMENTI ALLE STAZIONI DI REGOLAZIONE
- COLLETTORE DI COLLEGAMENTO ALLA CENTRALE BIOGAS
- STAZIONE DI REGOLAZIONE

LAY-OUT IMPIANTI
SCALA 1:200

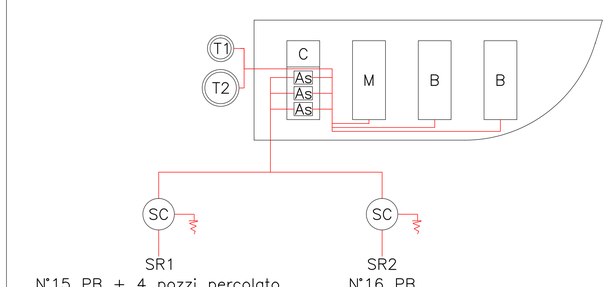

As: Aspiratori
B: Biofiltri
C: Centrale di regolazione
M: Motore (opzionale)
T: Combustori
SR: Stazioni di regolazione
SC: Scaricatore di condensa

Nota 1: il Lay-out comprende anche gli spazi di manovre dei mezzi.

REGIONE LIGURIA
Provincia di LA SPEZIA
Comune di La Spezia

LAVORI DI MESSA IN SICUREZZA PERMANENTE E REALIZZAZIONE DI NUOVO IMPIANTO DI RIQUALIFICAZIONE AMBIENTALE IN LOC. SATURNIA COMUNE DELLA SPEZIA (SP)

CIG:601404963B - CUP C48I14000040005

PROGETTO DEFINITIVO

Capogruppo Mandataria:
IG INGEGNERIA GEOTECNICA srl
Ricerca progettazione e consulenza nel campo dell'ambiente, della geologia e dell'ingegneria civile
C.so Montevecchio, 50 - 10129 Torino
Tel. (011) 5611811 Fax (011) 5620504
e-mail: ig@ingegneriageotecnica.com
I.G. INGEGNERIA GEOTECNICA S.r.l. Corso Montevecchio, 50 - 10129 Torino P. IVA C.F. 07253...
Ing. Valter PEISINO

Mandanti:
ECOPLAN
Arch. Pier Augusto DONNA BIANCO
P.I. Pietro MARCELLINO - Progettazione Antincendio

Consulenti specialistici:
Desmos
Ing. Stefano VECCHI
Ing. Manlio PACITTI

Responsabile Unico del Procedimento:
ACAM Ambiente S.p.A. - Ing. Marco FANTON

Titolo elaborato

IMPIANTO BIOGAS - PLANIMETRIA DI FONDO E COPERTURA

n° elaborato **D.09.01**

Scala 1: 1000

Stato		Data	Annotazioni	Redatto	Verificato	Approvato
Emissione	0	11 / 2015	EMISSIONE	Arch. Spadini	Ing. Veggi	Ing. Peisino
Revisioni	1	12 / 2015	DEFINITIVO	Castiglioni	Ing. Veggi	Ing. Peisino
	2					

Diritti riservati ex art. 2578 C.C. - Riproduzione e consegna a terzi solo su specifica autorizzazione.

Commessa n° 20830