

CAMINI BIOGAS IN PROGETTO
SCALA 1:50

BASE CAMINI BIOGAS

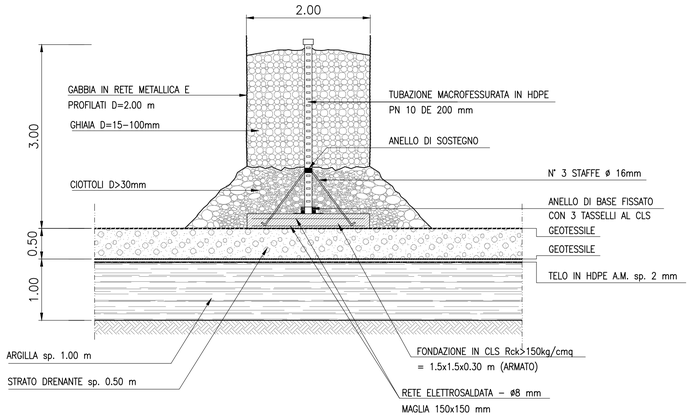


TESTA POZZO DEFINITIVA

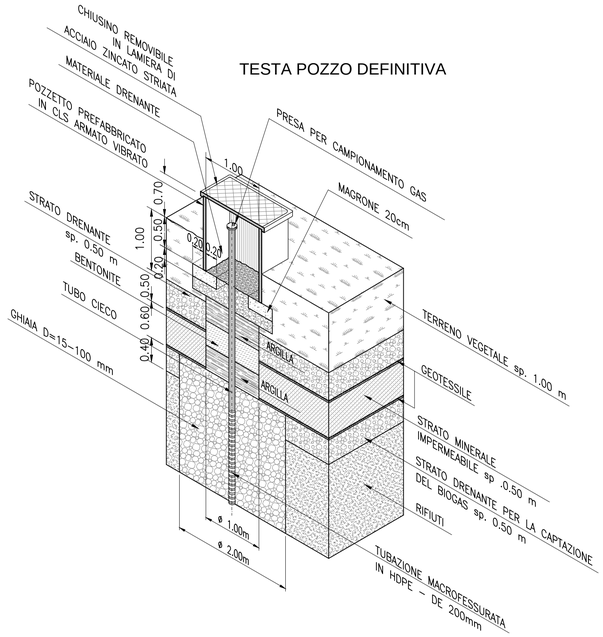


NOTA
LA STAZIONE DI REGOLAZIONE POTRA' ESSERE ANCHE DI TIPO MOBILE IN RELAZIONE ALLE ESIGENZE DI COLTIVAZIONE

PER I DETTAGLI DEL SISTEMA DI FONDO E COPERTURA SI RIMANDA ALLA TAVOLA D.04.04


STAZIONE DI REGOLAZIONE FISSA: SEZIONE TRASVERSALE A-A
SCALA 1:50

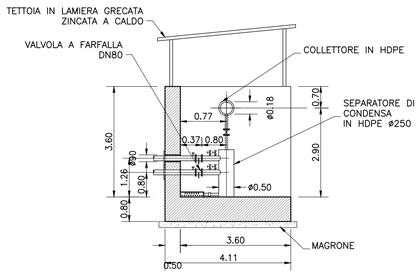

STAZIONE DI REGOLAZIONE FISSA: SEZIONE LONGITUDIANLE B-B
SCALA 1:50

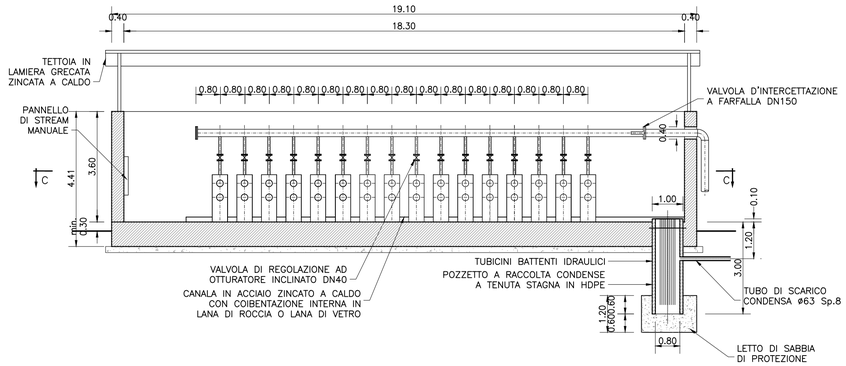

STAZIONE DI REGOLAZIONE FISSA: PIANTA (SEZIONE C-C)
SCALA 1:50

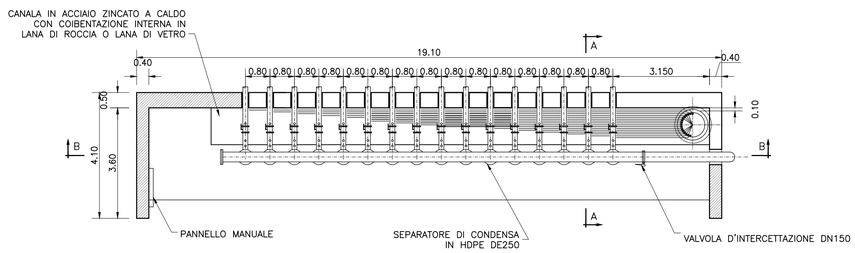

REGIONE LIGURIA
Provincia di LA SPEZIA
Comune di La Spezia

LAVORI DI MESSA IN SICUREZZA PERMANENTE E REALIZZAZIONE DI NUOVO IMPIANTO DI RIQUALIFICAZIONE AMBIENTALE IN LOC. SATURNIA COMUNE DELLA SPEZIA (SP)

CIG:601404963B - CUP C48I14000040005

PROGETTO DEFINITIVO

Capogruppo Mandataria:

IG INGEGNERIA GEOTECNICA srl
Ricerca progettazione e consulenza nel campo dell'ambiente, della geologia e dell'ingegneria civile
C.so Montevecchio, 50 - 10129 Torino
Tel. (011) 5611811/fax (011) 5620568
e-mail: ig@ingegneriageotecnica.com

I.G. INGEGNERIA GEOTECNICA S.r.l.
Ing. Valter PEISINO Corso Montevecchio, 50 - 10129 Torino
P. IVA 01402520019

Mandanti:

ECOPLAN
Arch. Pier Augusto DONNA BIANCO
P.I. Pietro MARCELLINO - Progettazione Antincendio

Consulenti specialistici:
Desmos
Ing. Stefano VEGGI
Ing. Mantio PACITTA

Responsabile Unico del Procedimento:
ACAM Ambiente S.p.A. - Ing. Marco FANTON

Titolo elaborato

IMPIANTO BIOGAS - DETTAGLI

n° elaborato
D.09.02

Scala 1: 500

Stato		Data	Annotazioni	Redatto	Verificato	Approvato
Emissione	0	11 / 2015	EMISSIONE	Castiglioni	Ing. Veggi	Ing. Peisino
Revisioni	1					
	2					

Diritti riservati ex art. 2578 C.C. - Riproduzione e consegna a terzi solo su specifica autorizzazione.

Commessa n° 20830