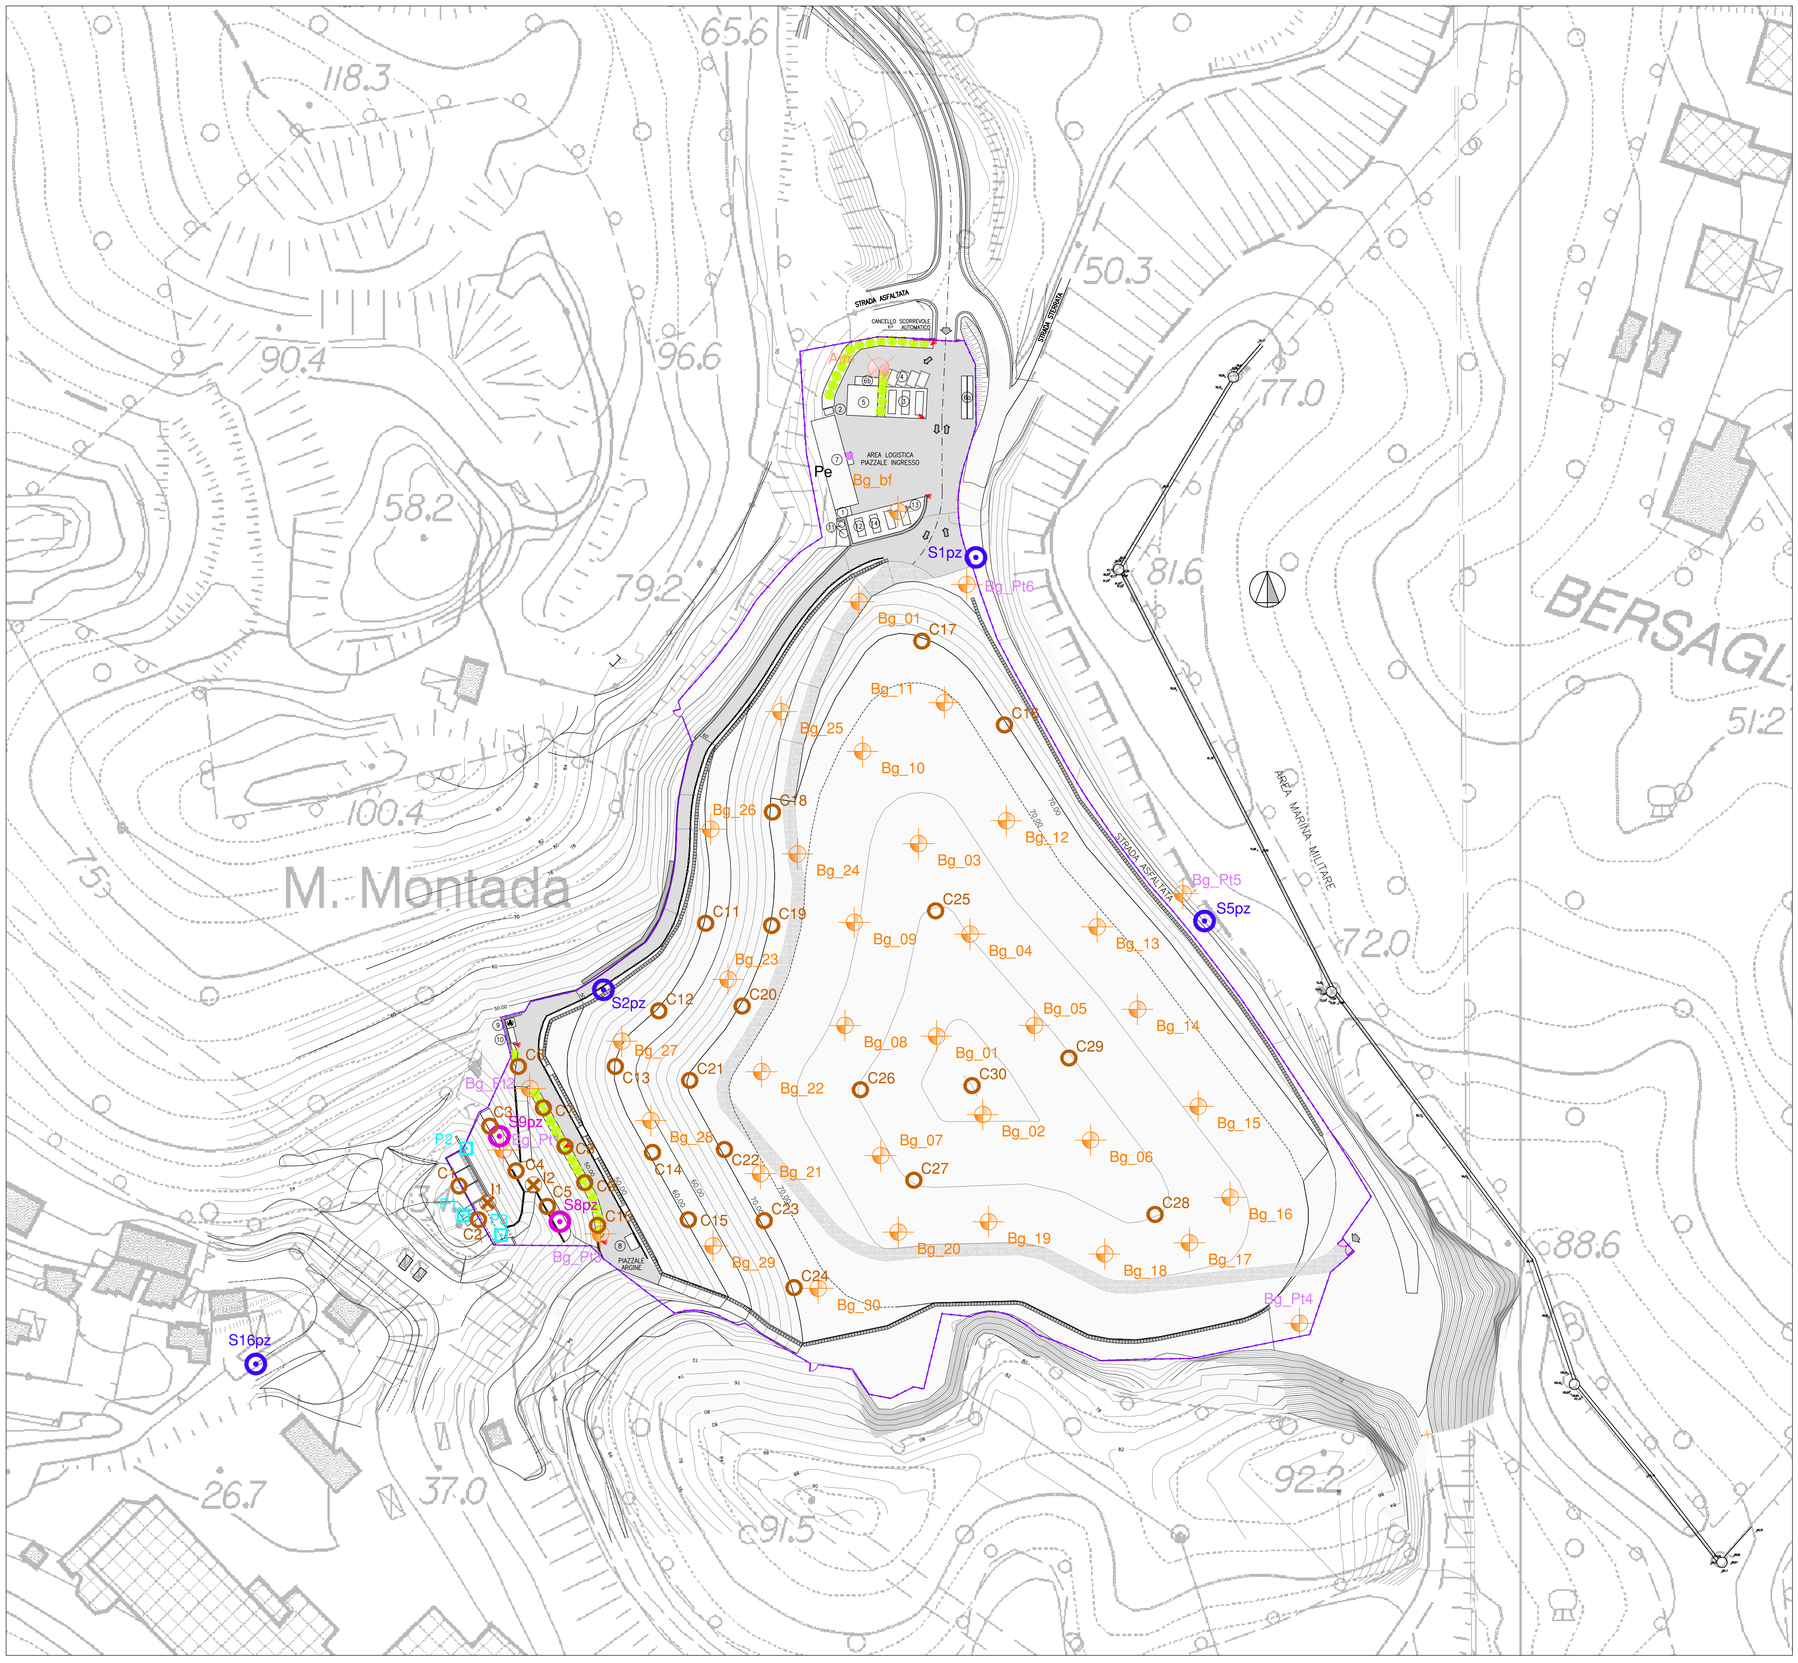


LEGENDA

Acque sotterranee

- S7Pz — Sondaggi attrezzati con piezometro.
- S8Pz — Nuovi sondaggi attrezzati con piezometro.

Percolato

- Pe — Prelievo di campioni dal serbatoio di accumulo.

Acque di drenaggio superficiale

- P2 — Prelievo di campioni di acque superficiali.

Gas di discarica e qualità dell'aria

- Bg_4 — Monitoraggio alla testa dei pozzi di estrazione
- Bg_Pt1 — Monitoraggio nei pozzi spia (puntazze)
- Bg_Bf — Monitoraggio dei biofiltri

Parametri meteoclimatici

- Atm — Stazione meteoclimatica in teletrasmissione

Morfologia della discarica

- C4 — Caposaldi topografici
- I2 — Inclinometri

Legenda fabbricati in progetto

PIAZZALE INGRESSO
1. Vasca di prima pioggia
2. Gruppo elettrogeno
3. Uffici
4. Parcheggi
5. Tettoia per ricovero attrezzature
6. Piattaforma lavaggio mezzi
7. Vasca stoccaggio percolato interrata

PIAZZALE SU ARGINE BIOGAS
8. Vasca di prima pioggia
9. Pozzetto di rilancio del percolato
10. Deposito attrezzi
11. Torcia biogas
12. Centrale aspirazione
13. Biofiltri
14. Motore (opzionale)

REGIONE LIGURIA
Provincia di LA SPEZIA
Comune di La Spezia

LAVORI DI MESSA IN SICUREZZA PERMANENTE E REALIZZAZIONE DI NUOVO IMPIANTO DI RIQUALIFICAZIONE AMBIENTALE IN LOC. SATURNIA COMUNE DELLA SPEZIA (SP)

CIG:601404963B - CUP C48I14000040005

PROGETTO DEFINITIVO

Capogruppo Mandataria:

IG INGEGNERIA GEOTECNICA srl
Ricerca progettazione e consulenza nel campo dell'ambiente, della geologia e dell'ingegneria civile
C.so Monterosa, 50 - 10129 Torino
Tel. (011) 561181 | fax (011) 5620568
e-mail: ig@ingegneriageotecnica.com

Ing. Valter PEISINO — I.G. INGEGNERIA GEOTECNICA S.r.l. Corso Monterosa, 50 - 10129 Torino P. IVA C.F. 09123210014

Mandanti:

ECOPLAN — Arch. Pier Augusto DONNA BIANCO

P.I. Pietro MARCELLINO - Progettazione Antincendio

Consulenti specialistici:

Desmos — Ing. Stefano VEGGI, Ing. Manlio PACITTI

Responsabile Unico del Procedimento:
ACAM Ambiente S.p.A. - Ing. Marco FANTON

Titolo elaborato

SISTEMA DI MONITORAGGIO
Planimetria punti di controllo

n° elaborato: D.10.01

Scala: 1: 1000

Stato		Data	Annotazioni	Redatto	Verificato	Approvato
Emissione	0	11 / 2015	EMISSIONE	Geol. Lampone	Ing. Veggi	Ing. Peisino
Revisioni	1	12 / 2015	DEFINITIVO	Castiglioni	Ing. Veggi	Ing. Peisino
	2					

Diritti riservati ex art. 2578 C.C. - Riproduzione e consegna a terzi solo su specifica autorizzazione.

Commessa n° 20830