

## PIEZOMETRO DI MONITORAGGIO
SCALA 1:20

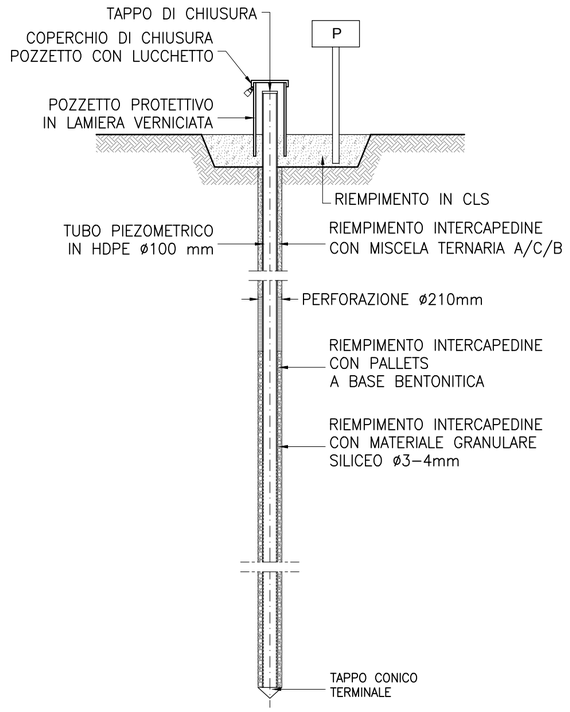



## PUNTI FISSI DI MISURA DEL GAS NEL SOTTOSUOLO
SCALA 1:20

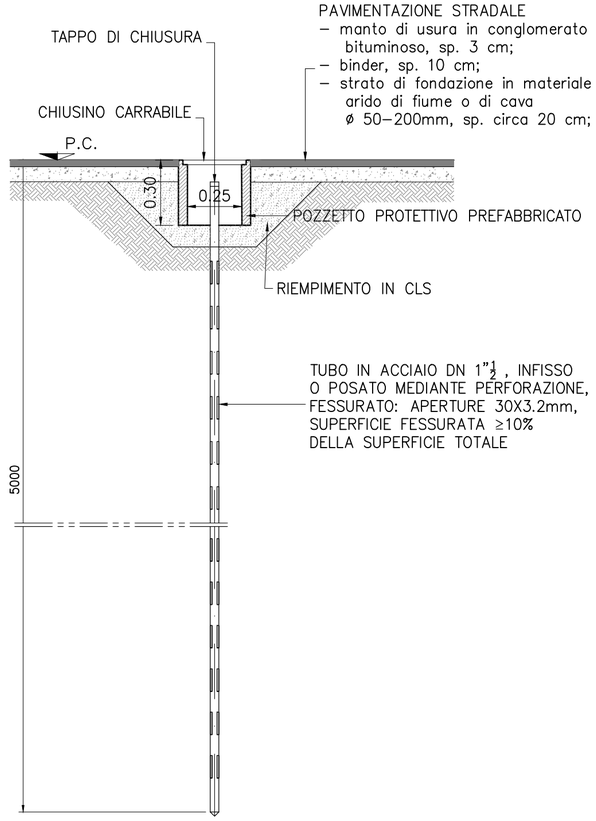



## CAPISALDI PLANOALTIMETRICI
SCALA 1:20

PIANTA

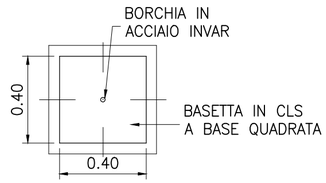


SEZIONE

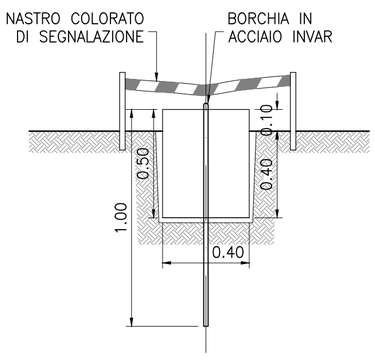


REGIONE LIGURIA
Provincia di LA SPEZIA
Comune di La Spezia

# *LAVORI DI MESSA IN SICUREZZA PERMANENTE E REALIZZAZIONE DI NUOVO IMPIANTO DI RIQUALIFICAZIONE AMBIENTALE IN LOC. SATURNIA COMUNE DELLA SPEZIA (SP)*

CIG:601404963B - CUP C48I14000040005

PROGETTO DEFINITIVO


Capogruppo Mandataria:

IG INGEGNERIA GEOTECNICA srl
*Ricerca progettazione e consulenza nel campo dell'ambiente, della geologia e dell'ingegneria civile*
C.so Montevecchio, 50 - 10129 Torino
Tel. (011) 5611811/fax (011) 5620568
e-mail: ig@ingegneriageotecnica.com
ISO 9001:2008 ISO 14001:2004

Ing. Valter PEISINO

I.G. INGEGNERIA GEOTECNICA S.r.l. Corso Montevecchio, 50 - 10129 Torino P. IVA 08232500014

Mandanti:

ECOPLAN SOCIETA' DI INGEGNERIA & ARCHITETTURA AMBIENTALE
Arch. Pier Augusto DONNA BIANCO

P.I. Pietro MARCELLINO - Progettazione Antincendio

Consulenti specialistici:

Desmos Ingegneria Ambiente Energia
Ing. Stefano VEGGI
Ing. Manlio PACITTI

ORDINE INGEGNERI PROV. ALESSANDRIA INFORMATICA N° A 1054 SEZIONE A


Responsabile Unico del Procedimento:
ACAM Ambiente S.p.A. - Ing. Marco FANTON

Titolo elaborato

## SISTEMA DI MONITORAGGIO PARTICOLARI

n° elaborato
D.10.02

Scala 1: 20

| Stato | | Data | Annotazioni | Redatto | Verificato | Approvato |
|---|---|---|---|---|---|---|
| Emissione | 0 | 11 / 2015 | EMISSIONE | Arch. Spadini | Ing. Veggi | Ing. Peisino |
| Revisioni | 1 | | | | | |
| | 2 | | | | | |

Diritti riservati ex art. 2578 C.C. - Riproduzione e consegna a terzi solo su specifica autorizzazione.

Commessa n° 20830