
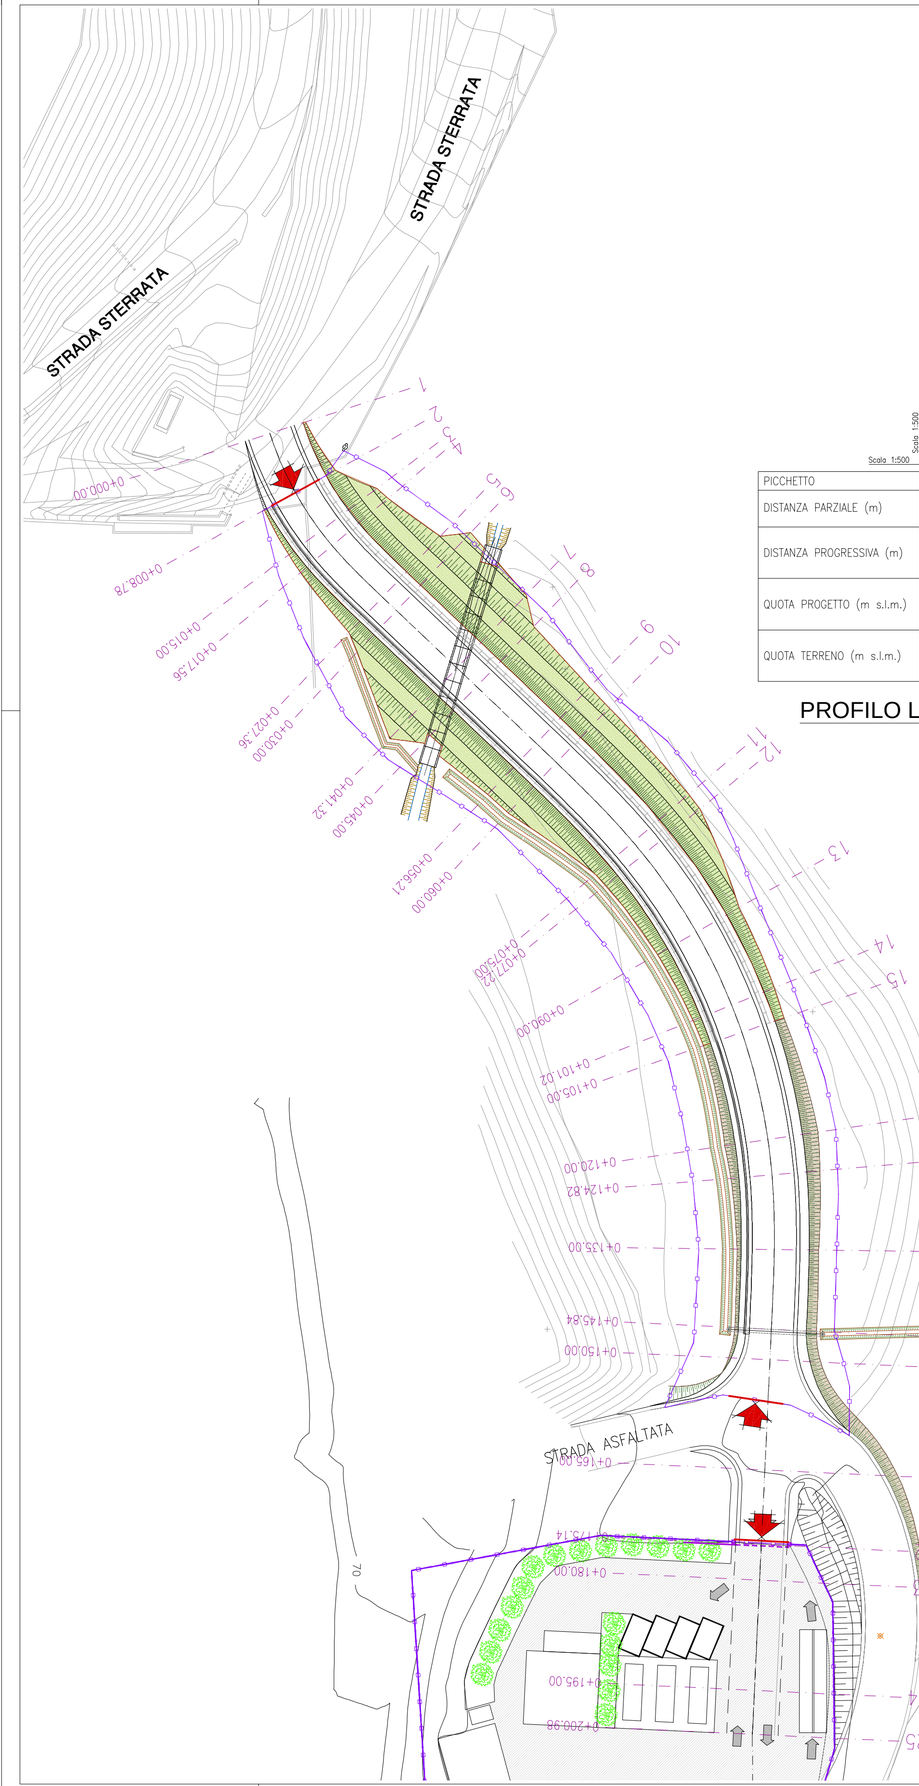


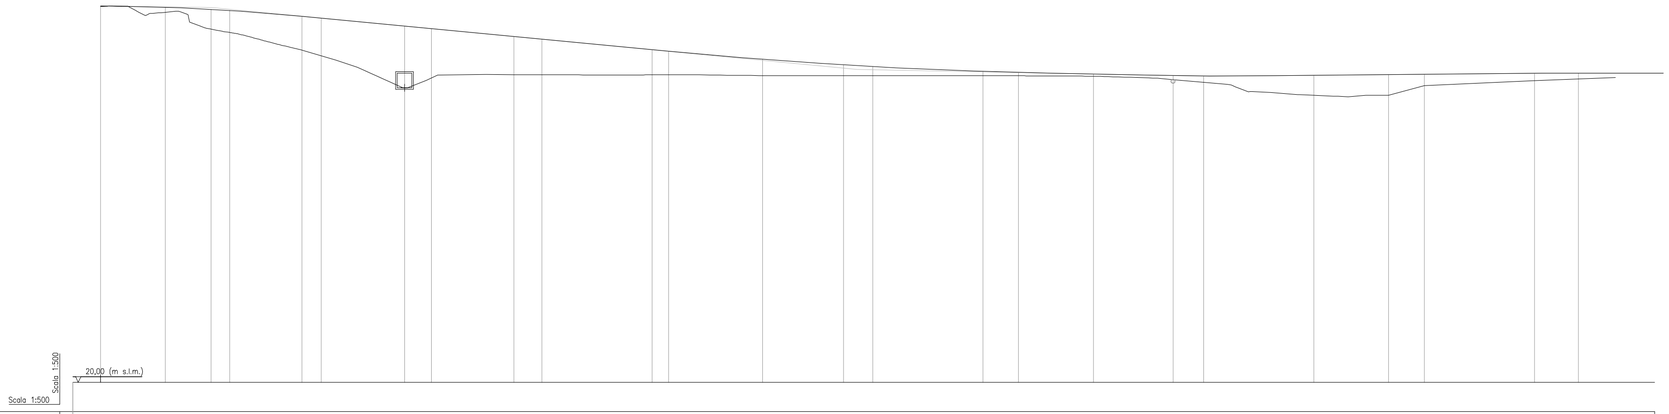

PICCHETTO	1	2	3	4	5	6	7	8	9	10	11	12	13	14	15	16	17	18	19	20	21	22	23	24	25
DISTANZA PARZIALE (m)		8.780	6.219	2.562	9.800	2.638	11.320	3.680	11.211	3.789	15.000	2.223	12.777	11.023	3.977	15.000	4.823	10.177	10.836	4.164	15.000	10.140	4.860	15.000	5.980	
DISTANZA PROGRESSIVA (m)	0.000	8.781	15.000	17.562	27.362	30.000	41.320	45.000	56.211	60.000	75.000	77.223	90.000	101.023	105.000	120.000	124.823	135.000	145.836	150.000	165.000	175.140	180.000	195.000	200.980
QUOTA PROGETTO (m s.l.m.)	71.136	70.955	70.680	70.529	69.748	69.495	68.413	68.061	66.989	66.627	65.193	64.980	63.888	63.135	62.906	62.247	62.103	61.886	61.682	61.640	61.703	61.796	61.841	61.979	62.000
QUOTA TERRENO (m s.l.m.)	71.042	70.274	67.980	67.527	65.152	64.371	60.009	61.356	61.806	61.793	61.772	61.779	61.672	61.674	61.660	61.679	61.650	61.582	61.124	60.755	59.000	59.020	60.302	60.992	61.211

PROFILO LONGITUDINALE - scala 1:500

NOTE:
- La strada nel suo tratto iniziale si raccorderà con la viabilità sopra la copertura finale della discarica di Val Bosca.
- Allo stato attuale la copertura, come rappresentato nel rilievo, non è ancora stata completata.

Rilevato stradale in terra armata

Rilevato stradale

Recinzione in progetto

Cancello di accesso

PLANIMETRIA DI PROGETTO - scala 1:500

REGIONE LIGURIA
Provincia di LA SPEZIA
Comune di La Spezia

LAVORI DI MESSA IN SICUREZZA PERMANENTE E REALIZZAZIONE IMPIANTO CON RIQUALIFICAZIONE AMBIENTALE IN LOC. SATURNIA - COMUNE DELLA SPEZIA (SP)

CIG:601404963B - CUP C48I14000040005

PROGETTO DEFINITIVO

Capogruppo Mandataria:

IG INGEGNERIA GEOTECNICA srl
Ricerca progettazione e consulenza nel campo dell'ambiente, della geologia e dell'ingegneria civile
C.so Montevecchio, 50 - 10129 Torino
Tel. (011) 561181 1/fax (011) 562056 8
e-mail: ig@ingegneriageotecnica.com
ISO 9001:2008 ISO 14001:2004

Ing. Valter PEISINO

I.G. INGEGNERIA GEOTECNICA S.r.l. Corso Montevecchio, 50 - 10129 Torino P. IVA e C.F. 07 6 5 2 6 0 0 1 4

Mandanti:

ECOPLAN SOCIETÀ DI INGEGNERIA & ARCHITETTURA AMBIENTALE
Arch. Pier Augusto DONNA BIANCO

P.I. Pietro MARCELLINO - Progettazione Antincendio

Consulenti specialistici:

Desmos Ingegneria Ambiente Energia
Ing. Stefano VEGGI
Ing. Manlio PACITTI

Responsabile Unico del Procedimento:
ACAM Ambiente S.p.A. - Ing. Marco FANTON

Titolo elaborato

Viabilità di accesso

Planimetria di progetto e profilo longitudinale

n° elaborato D.12.01

Scala 1:500

Stato		Data	Annotazioni	Redatto	Verificato	Approvato
Emissione	0	11/ 2015	EMISSIONE		Ing. Veggi	Ing. Peisino
Revisioni	1					
	2					

Diritti riservati ex art. 2578 C.C. - Riproduzione e consegna a terzi solo su specifica autorizzazione.

Commessa n° 20830