
PROFILO P_A

SEZIONE 2

PROGRESSIVA 8.78

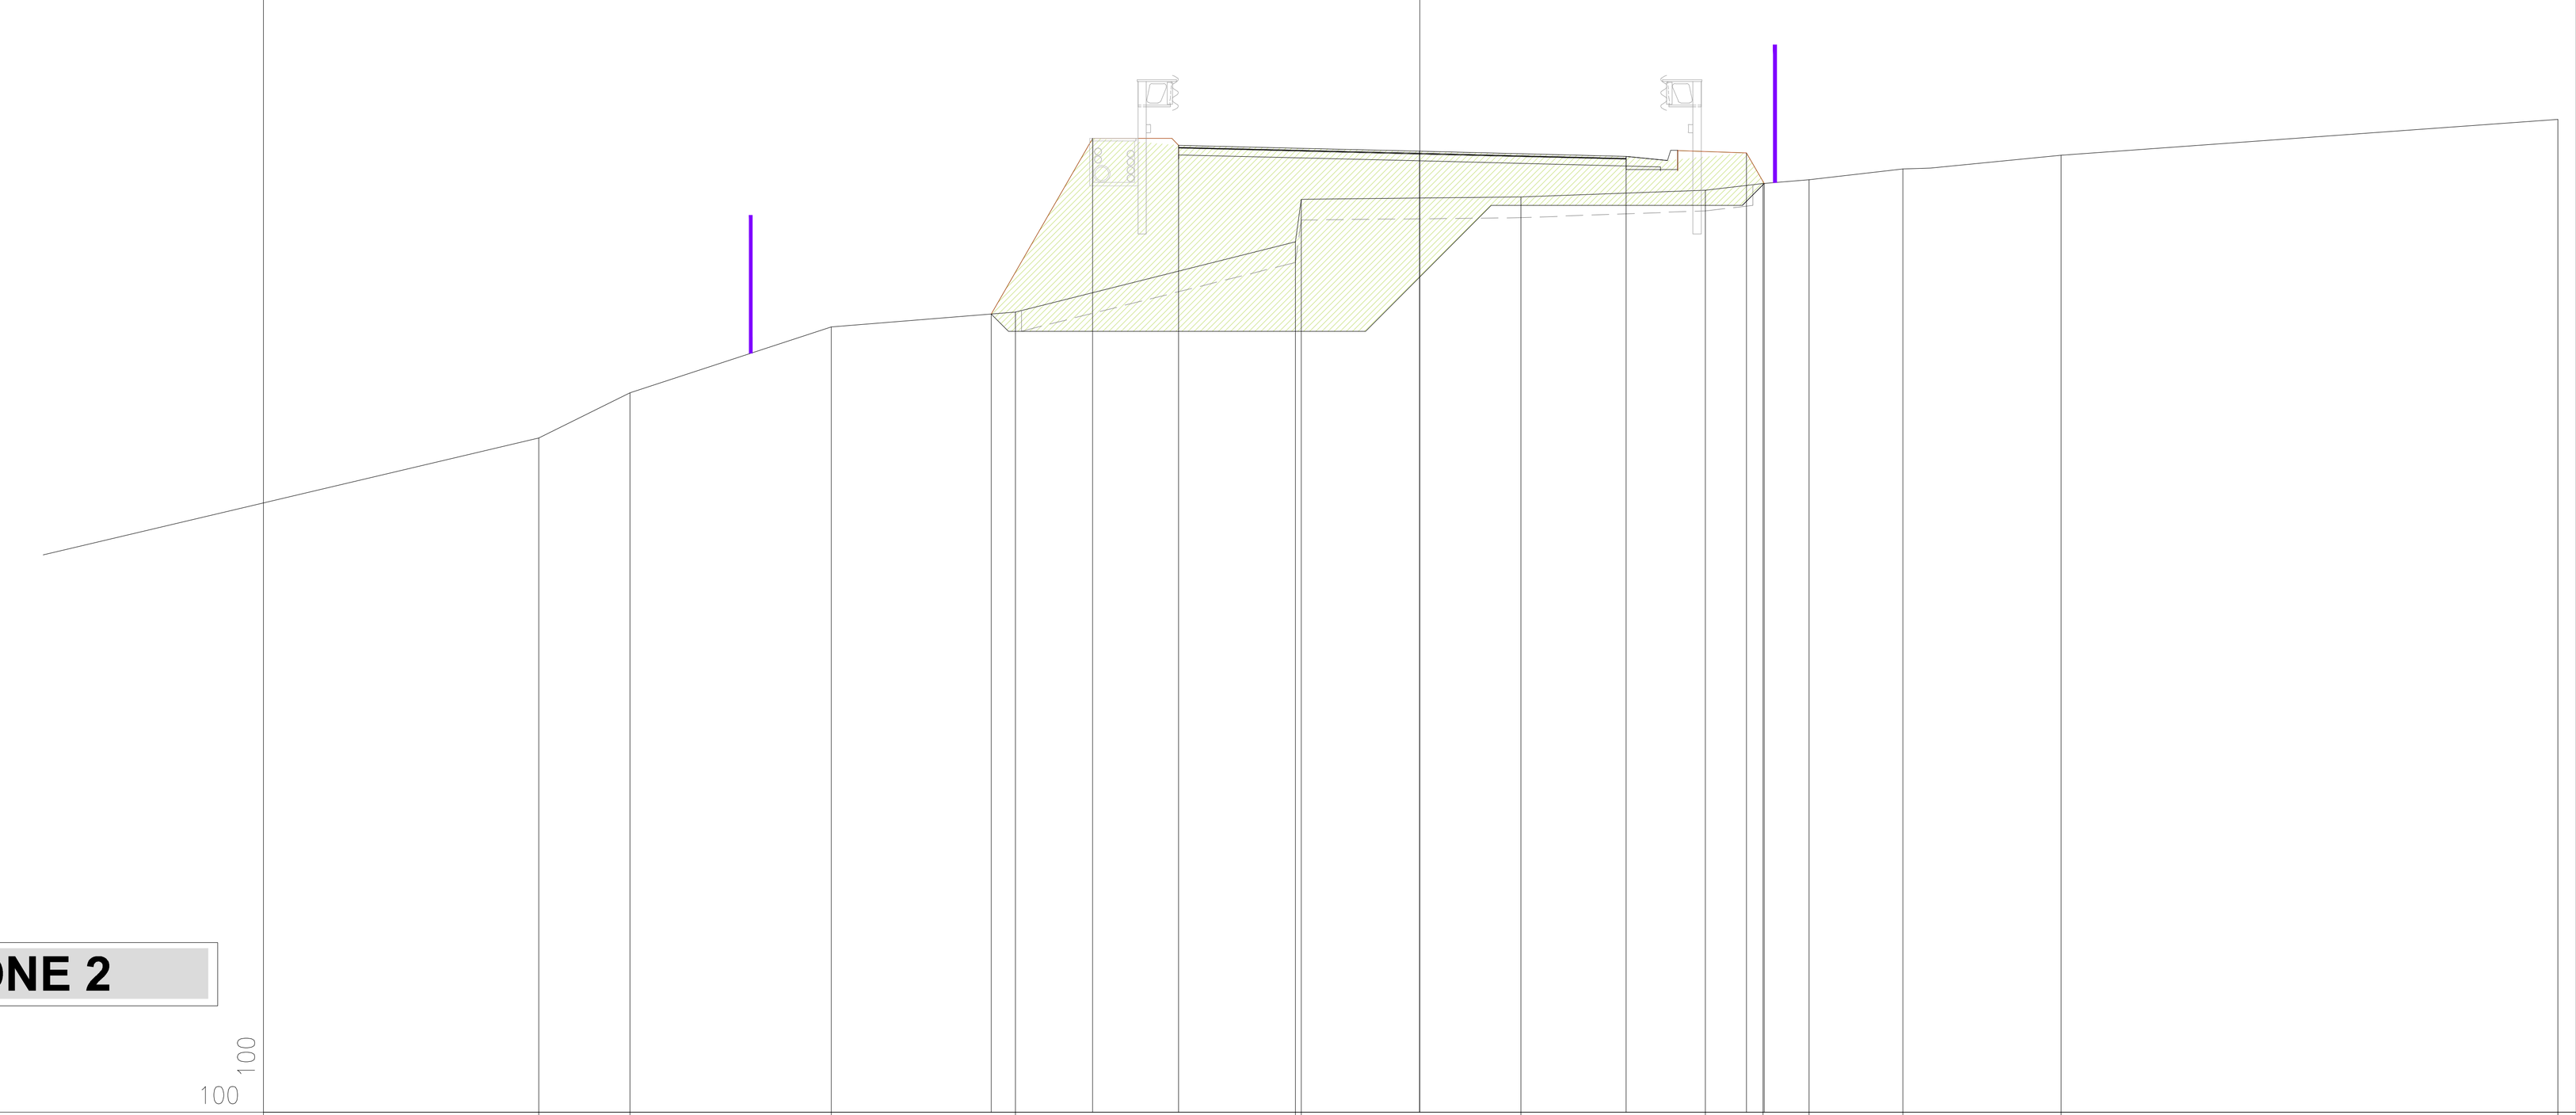

SEZIONE 2


57 / 100

DISTANZE TERRENO	7.20 · 12.80 · 1.33 · 11.47 · 2.92 · 8.55 · 2.67 · 5.88 · 4.07 · 1.81 · 0.09 · 1.72 · 3.19 · 1.47 · 2.68 · 4.15 · 0.84 · 4.99 · 0.66 · 5.65 · 1.37 · 7.02 · 2.30 · 9.32 · 7.21 · 16.53
QUOTE TERRENO	66.79 · 67.45 · 68.40 · 68.62 · 69.64 · 70.25 · 70.29 · 70.39 · 70.48 · 70.54 · 70.70 · 70.90 · 71.42
DISTANZE PROGETTO	6.23 · 1.48 · 4.75 · 1.25 · 3.50 · 3.50 · 0.00 · 3.00 · 3.00 · 1.75 · 4.75 · 0.26 · 5.01
QUOTE PROGETTO	68.59 · 71.14 · 71.04 · 70.95 · 70.88 · 70.93 · 70.49

PROFILO P_A

SEZIONE 3

PROGRESSIVA 15.00

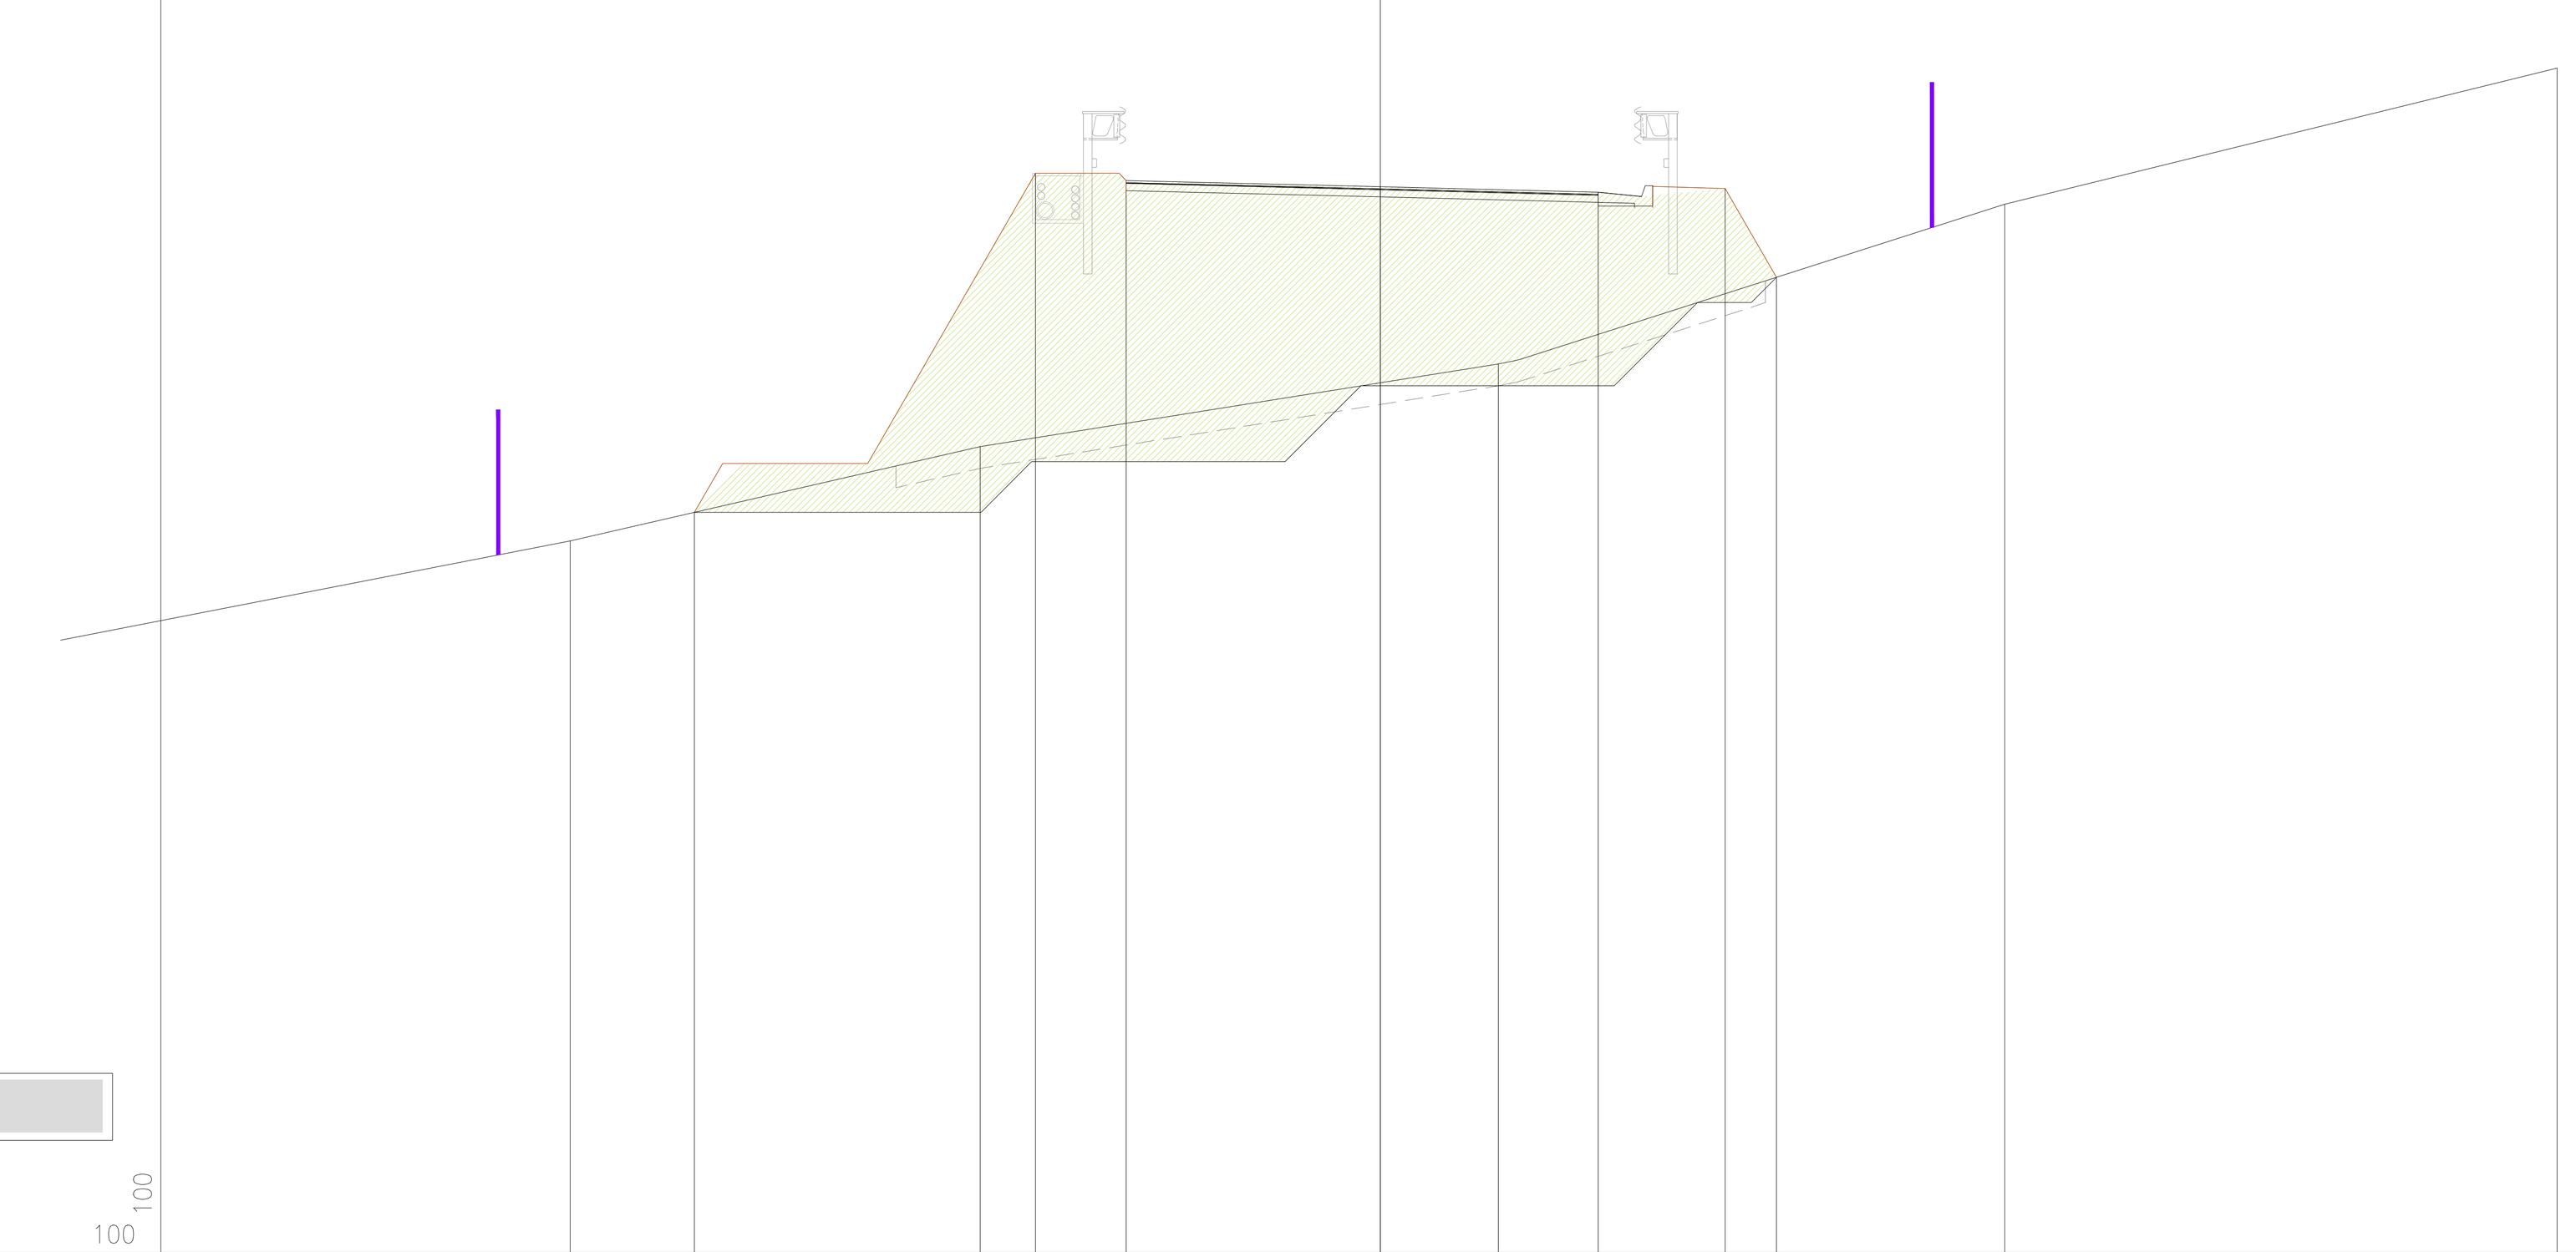

SEZIONE 3


56 / 100

DISTANZE TERRENO	7.02 · 11.16 · 5.65 · 5.51 · 7.14 · 1.63 · 6.97 · 8.60 · 7.61 · 16.21
QUOTE TERRENO	65.80 · 67.10 · 68.24 · 70.44 · 72.32
DISTANZE PROGETTO	9.45 · 4.70 · 4.75 · 1.25 · 3.50 · 3.50 · 0.00 · 3.00 · 3.00 · 1.75 · 4.75 · 0.71 · 5.46
QUOTE PROGETTO	66.20 · 70.87 · 70.77 · 70.68 · 70.60 · 70.66 · 69.43

PROFILO P_A

SEZIONE 5

PROGRESSIVA 27.36

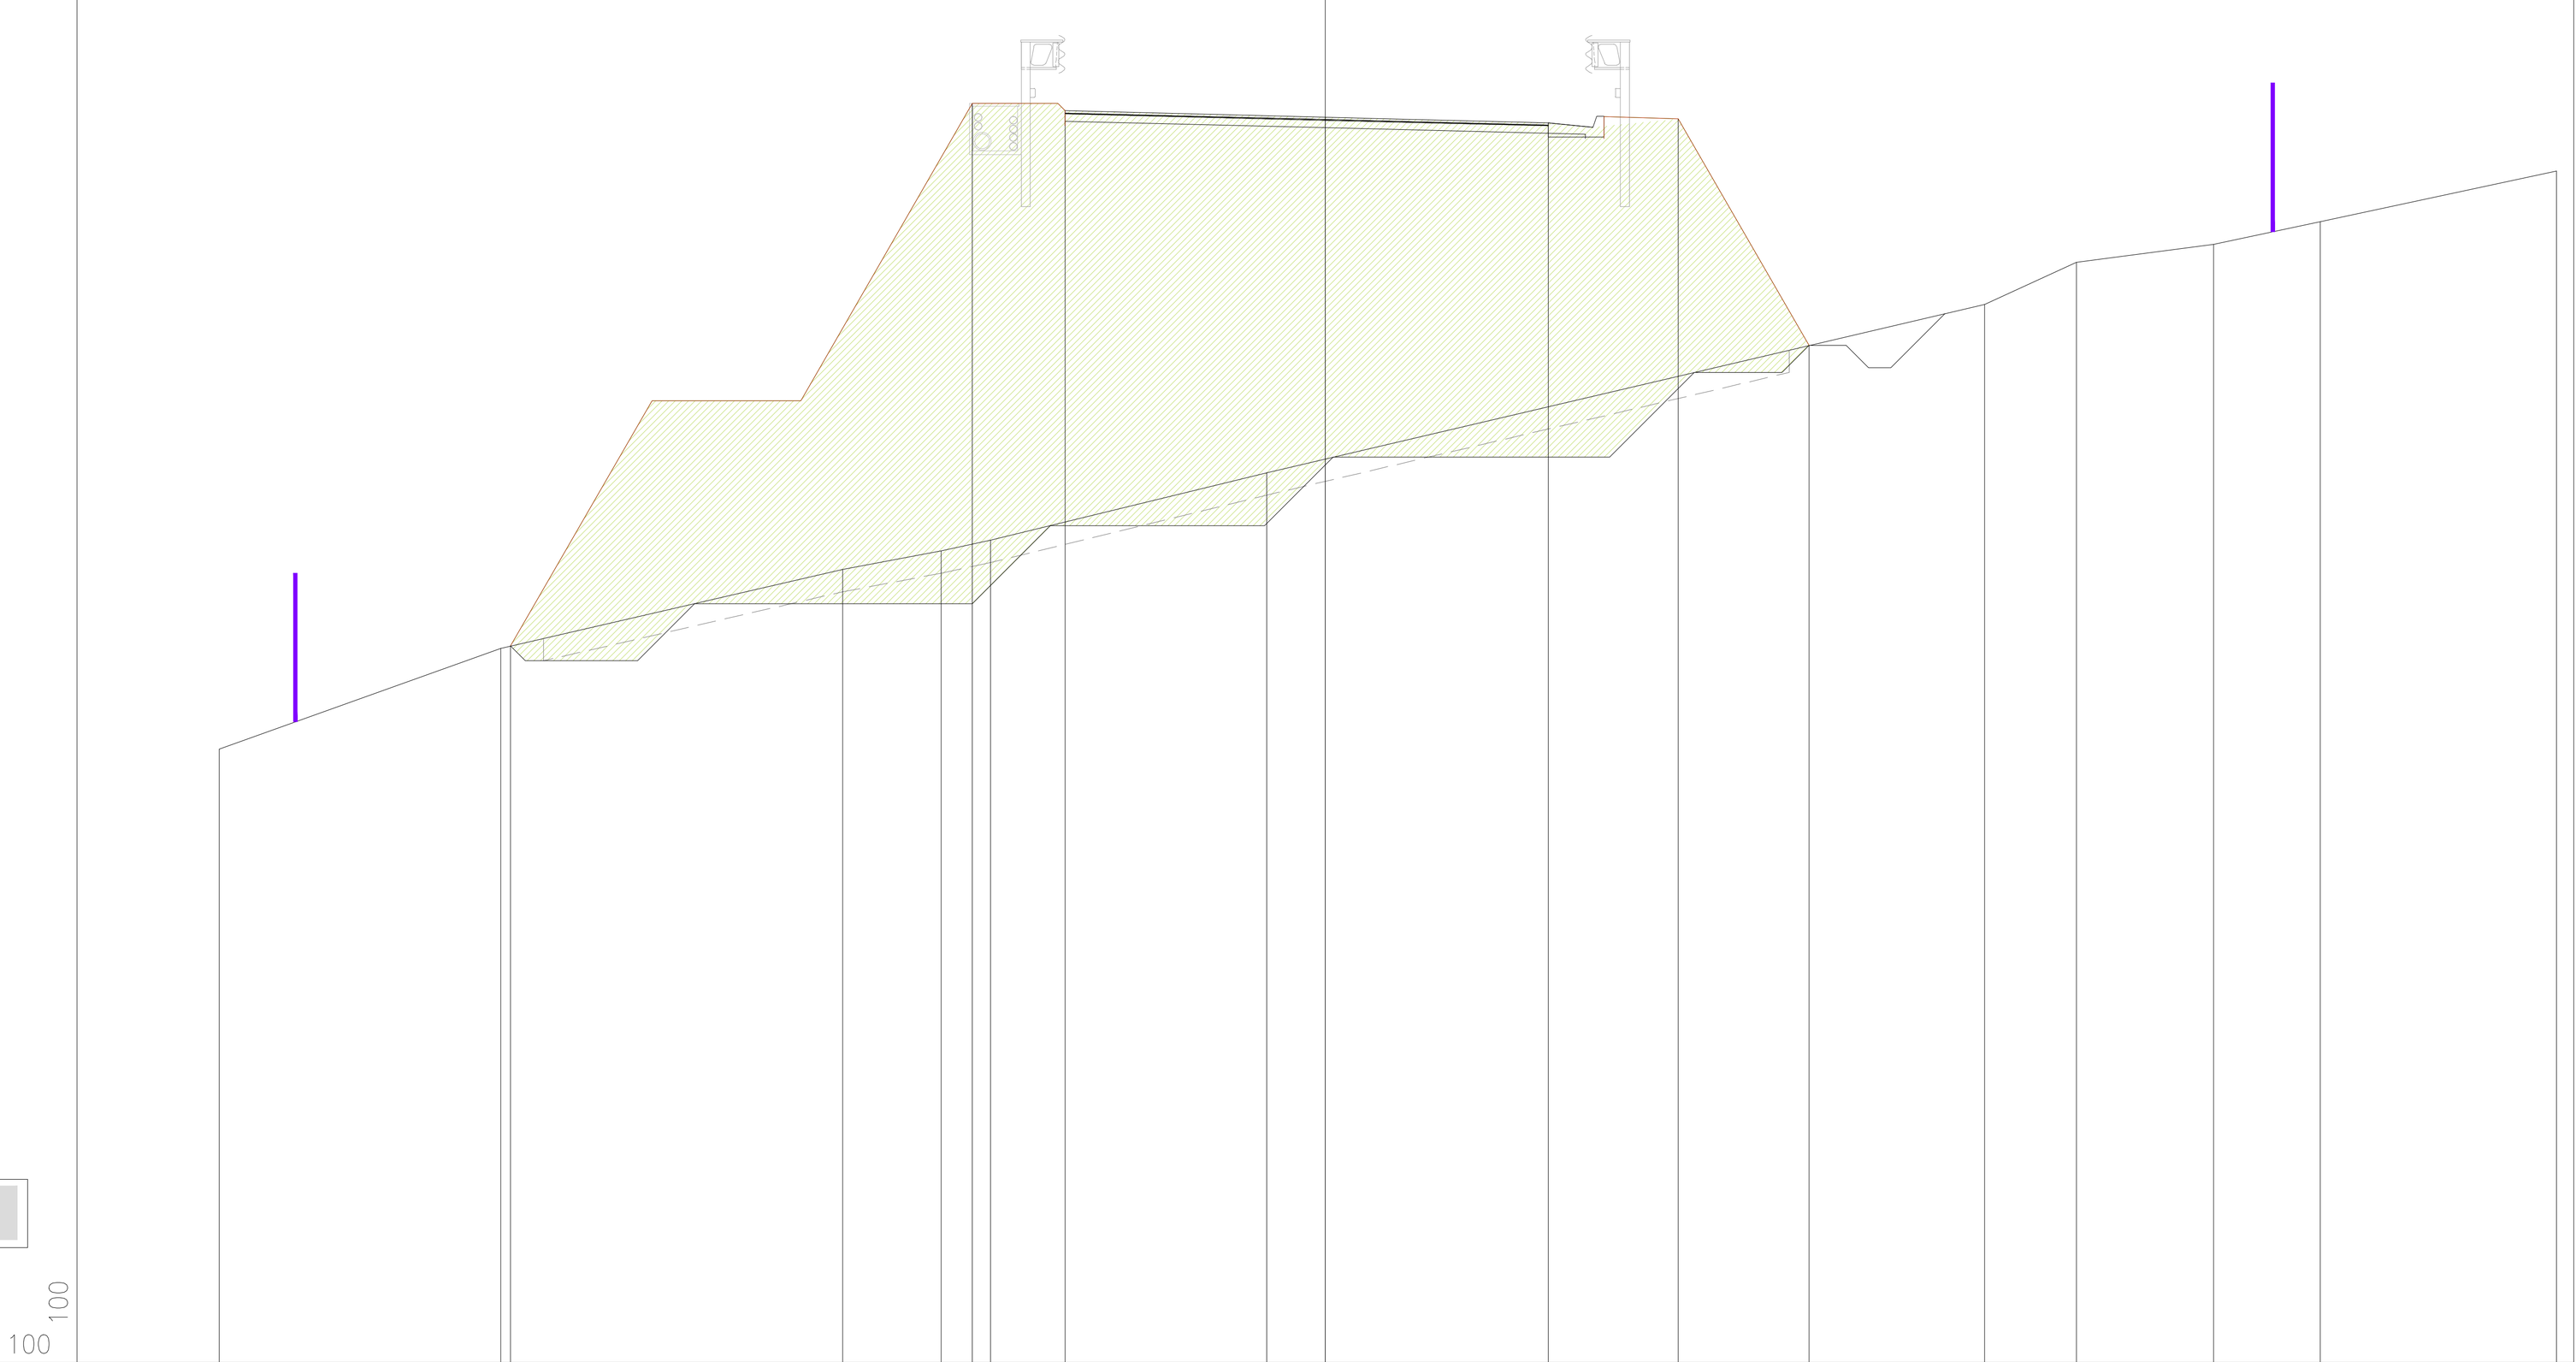

SEZIONE 5


53 / 100

DISTANZE TERRENO	14.88 · 3.79 · 11.09 · 4.59 · 6.50 · 1.33 · 5.17 · 0.67 · 4.50 · 3.71 · 0.79 · 9.66 · 8.87 · 1.24 · 10.11 · 1.84 · 11.95 · 1.44 · 13.39 · 3.18 · 16.57
QUOTE TERRENO	61.25 · 62.61 · 63.67 · 63.92 · 64.06 · 64.97 · 67.23 · 67.80 · 68.04 · 68.34 · 69.02
DISTANZE PROGETTO	10.96 · 6.21 · 4.75 · 1.25 · 3.50 · 3.50 · 0.00 · 3.00 · 3.00 · 1.75 · 4.75 · 1.76 · 6.51
QUOTE PROGETTO	62.64 · 69.94 · 69.84 · 69.75 · 69.67 · 69.73 · 66.68

PROFILO P_A

SEZIONE 8

PROGRESSIVA 45.00

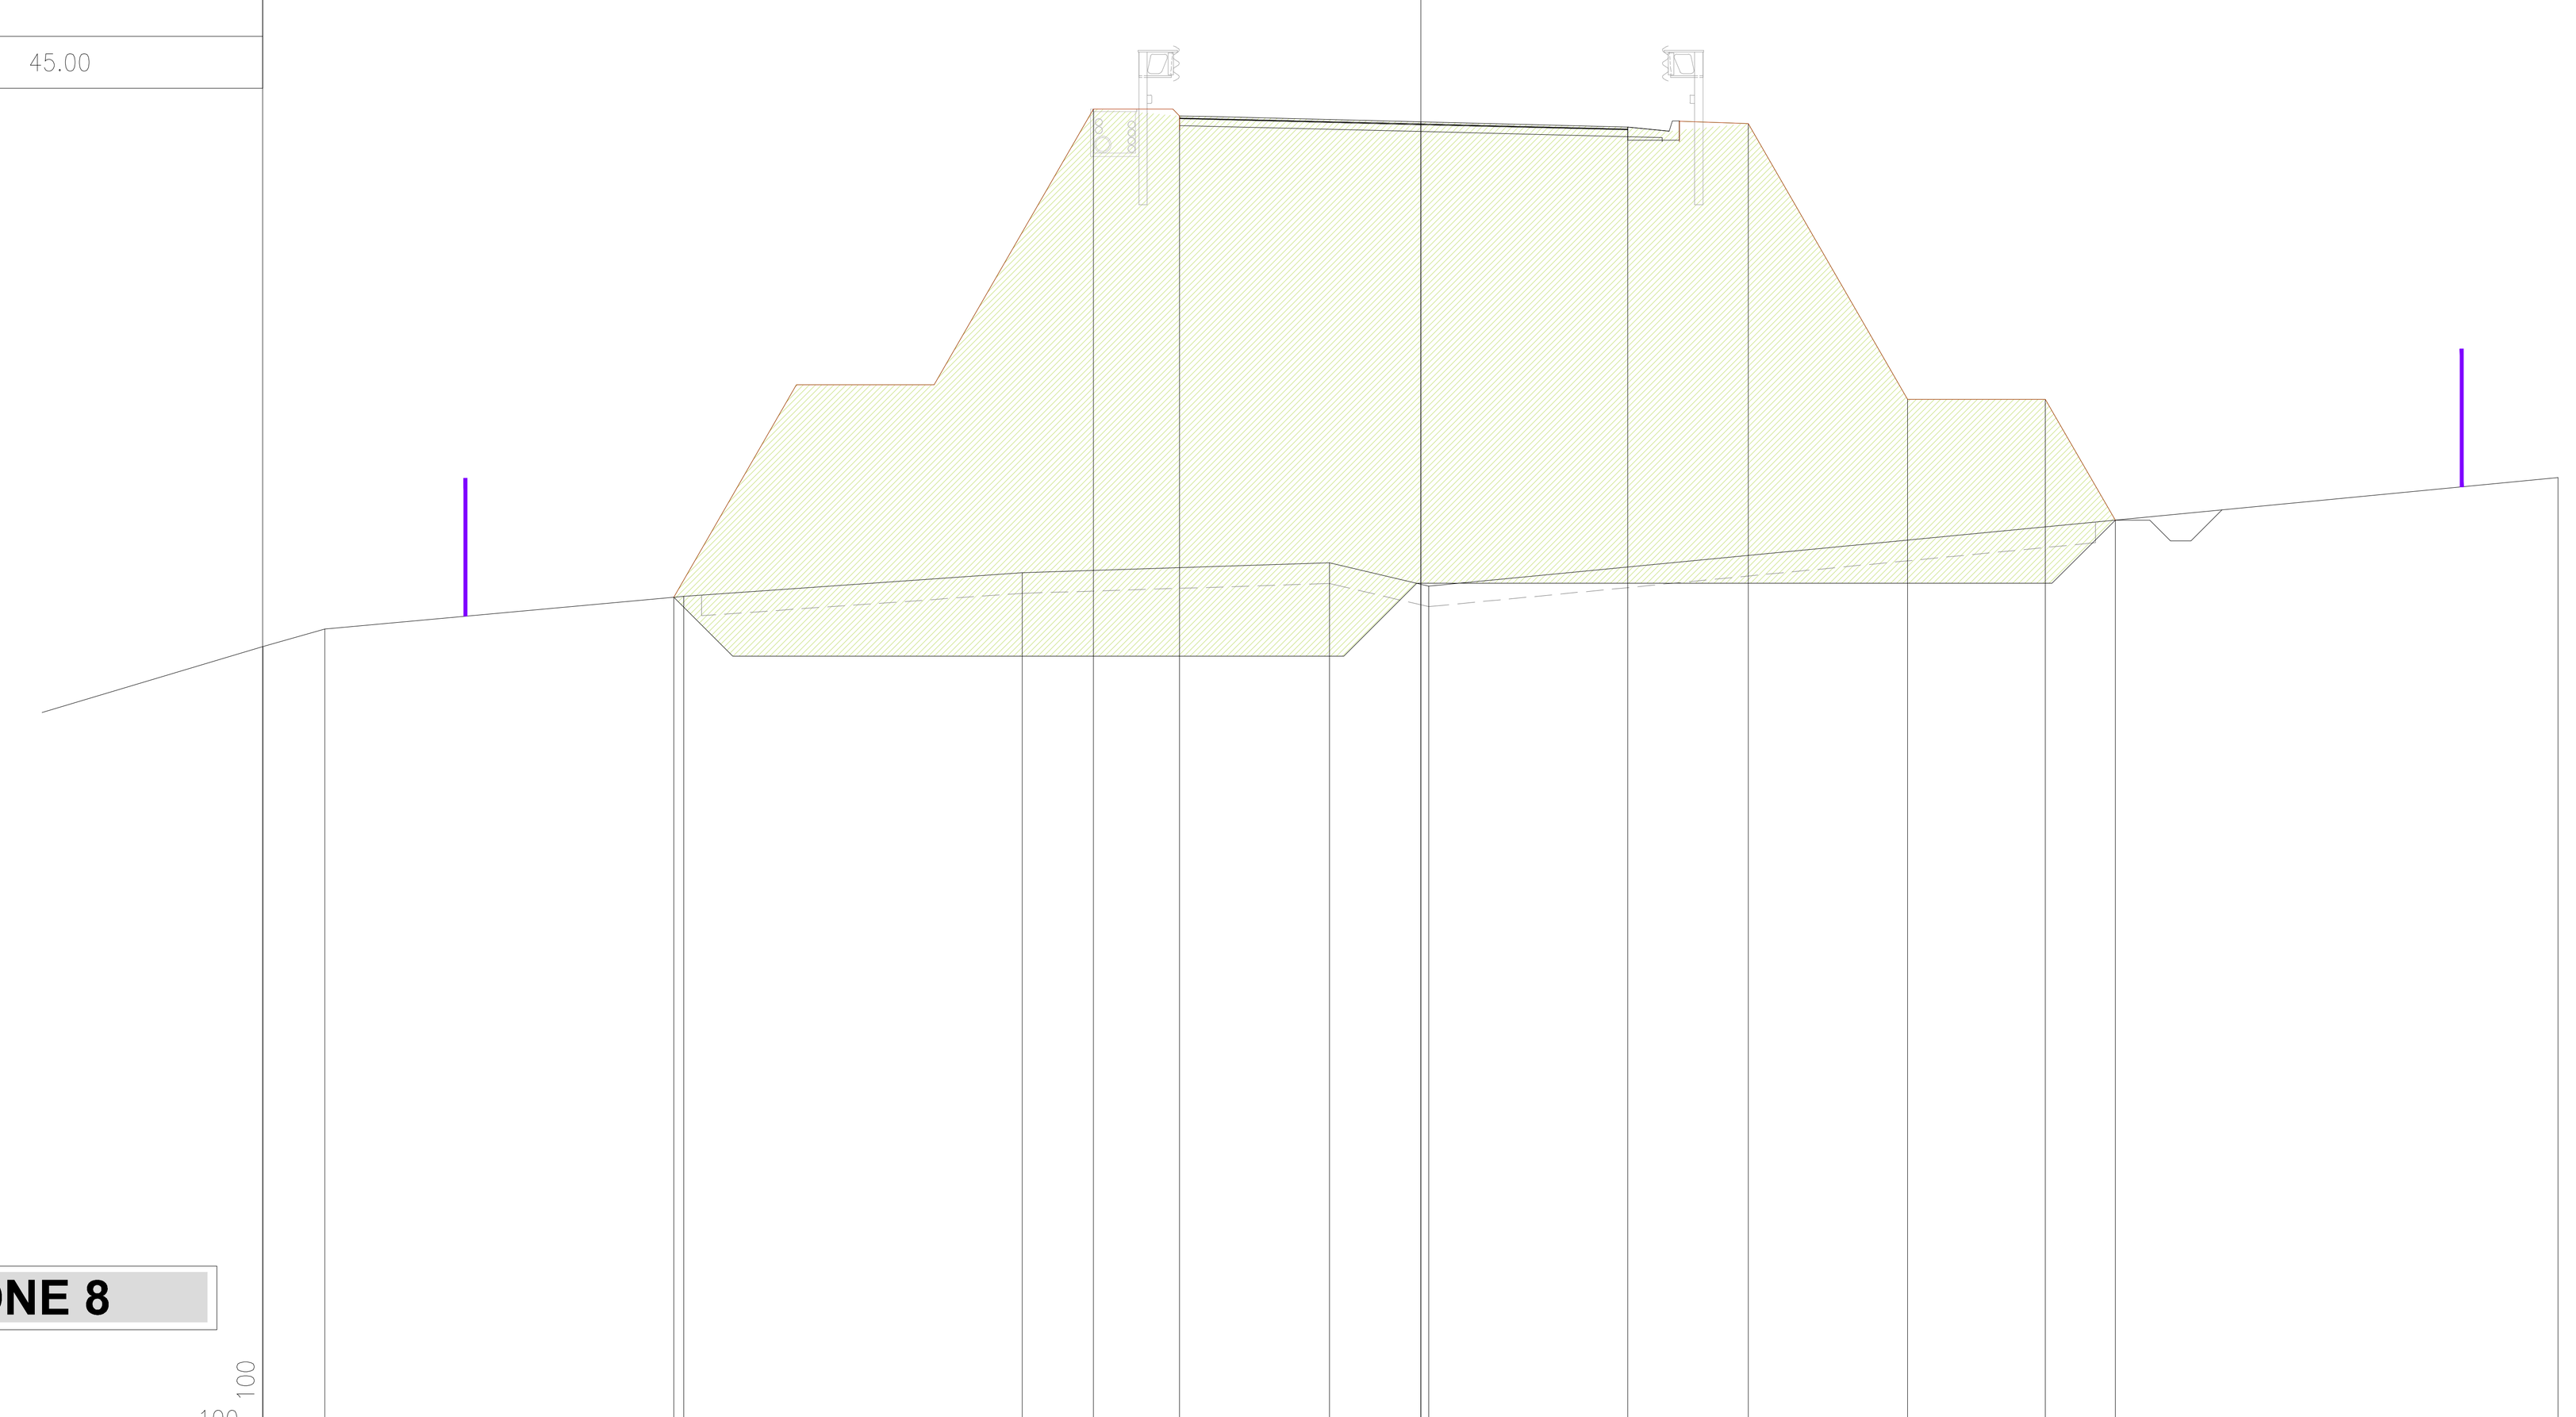

SEZIONE 8


49 / 100

DISTANZE TERRENO	3.20 · 16.80 · 0.90 · 15.90 · 5.21 · 10.69 · 4.91 · 5.78 · 4.45 · 1.33 · 1.44 · 0.11 · 16.38 · 16.49
QUOTE TERRENO	60.45 · 60.71 · 61.18 · 61.52 · 61.67 · 61.33 · 62.90
DISTANZE PROGETTO	10.84 · 6.09 · 4.75 · 1.25 · 3.50 · 3.50 · 0.00 · 3.00 · 3.00 · 1.75 · 4.75 · 2.31 · 7.06 · 2.00 · 9.06 · 1.01 · 10.07
QUOTE PROGETTO	61.17 · 68.25 · 68.15 · 68.06 · 67.99 · 68.04 · 64.04 · 64.04 · 62.28

PROFILO P_A

SEZIONE 11

PROGRESSIVA 75.00

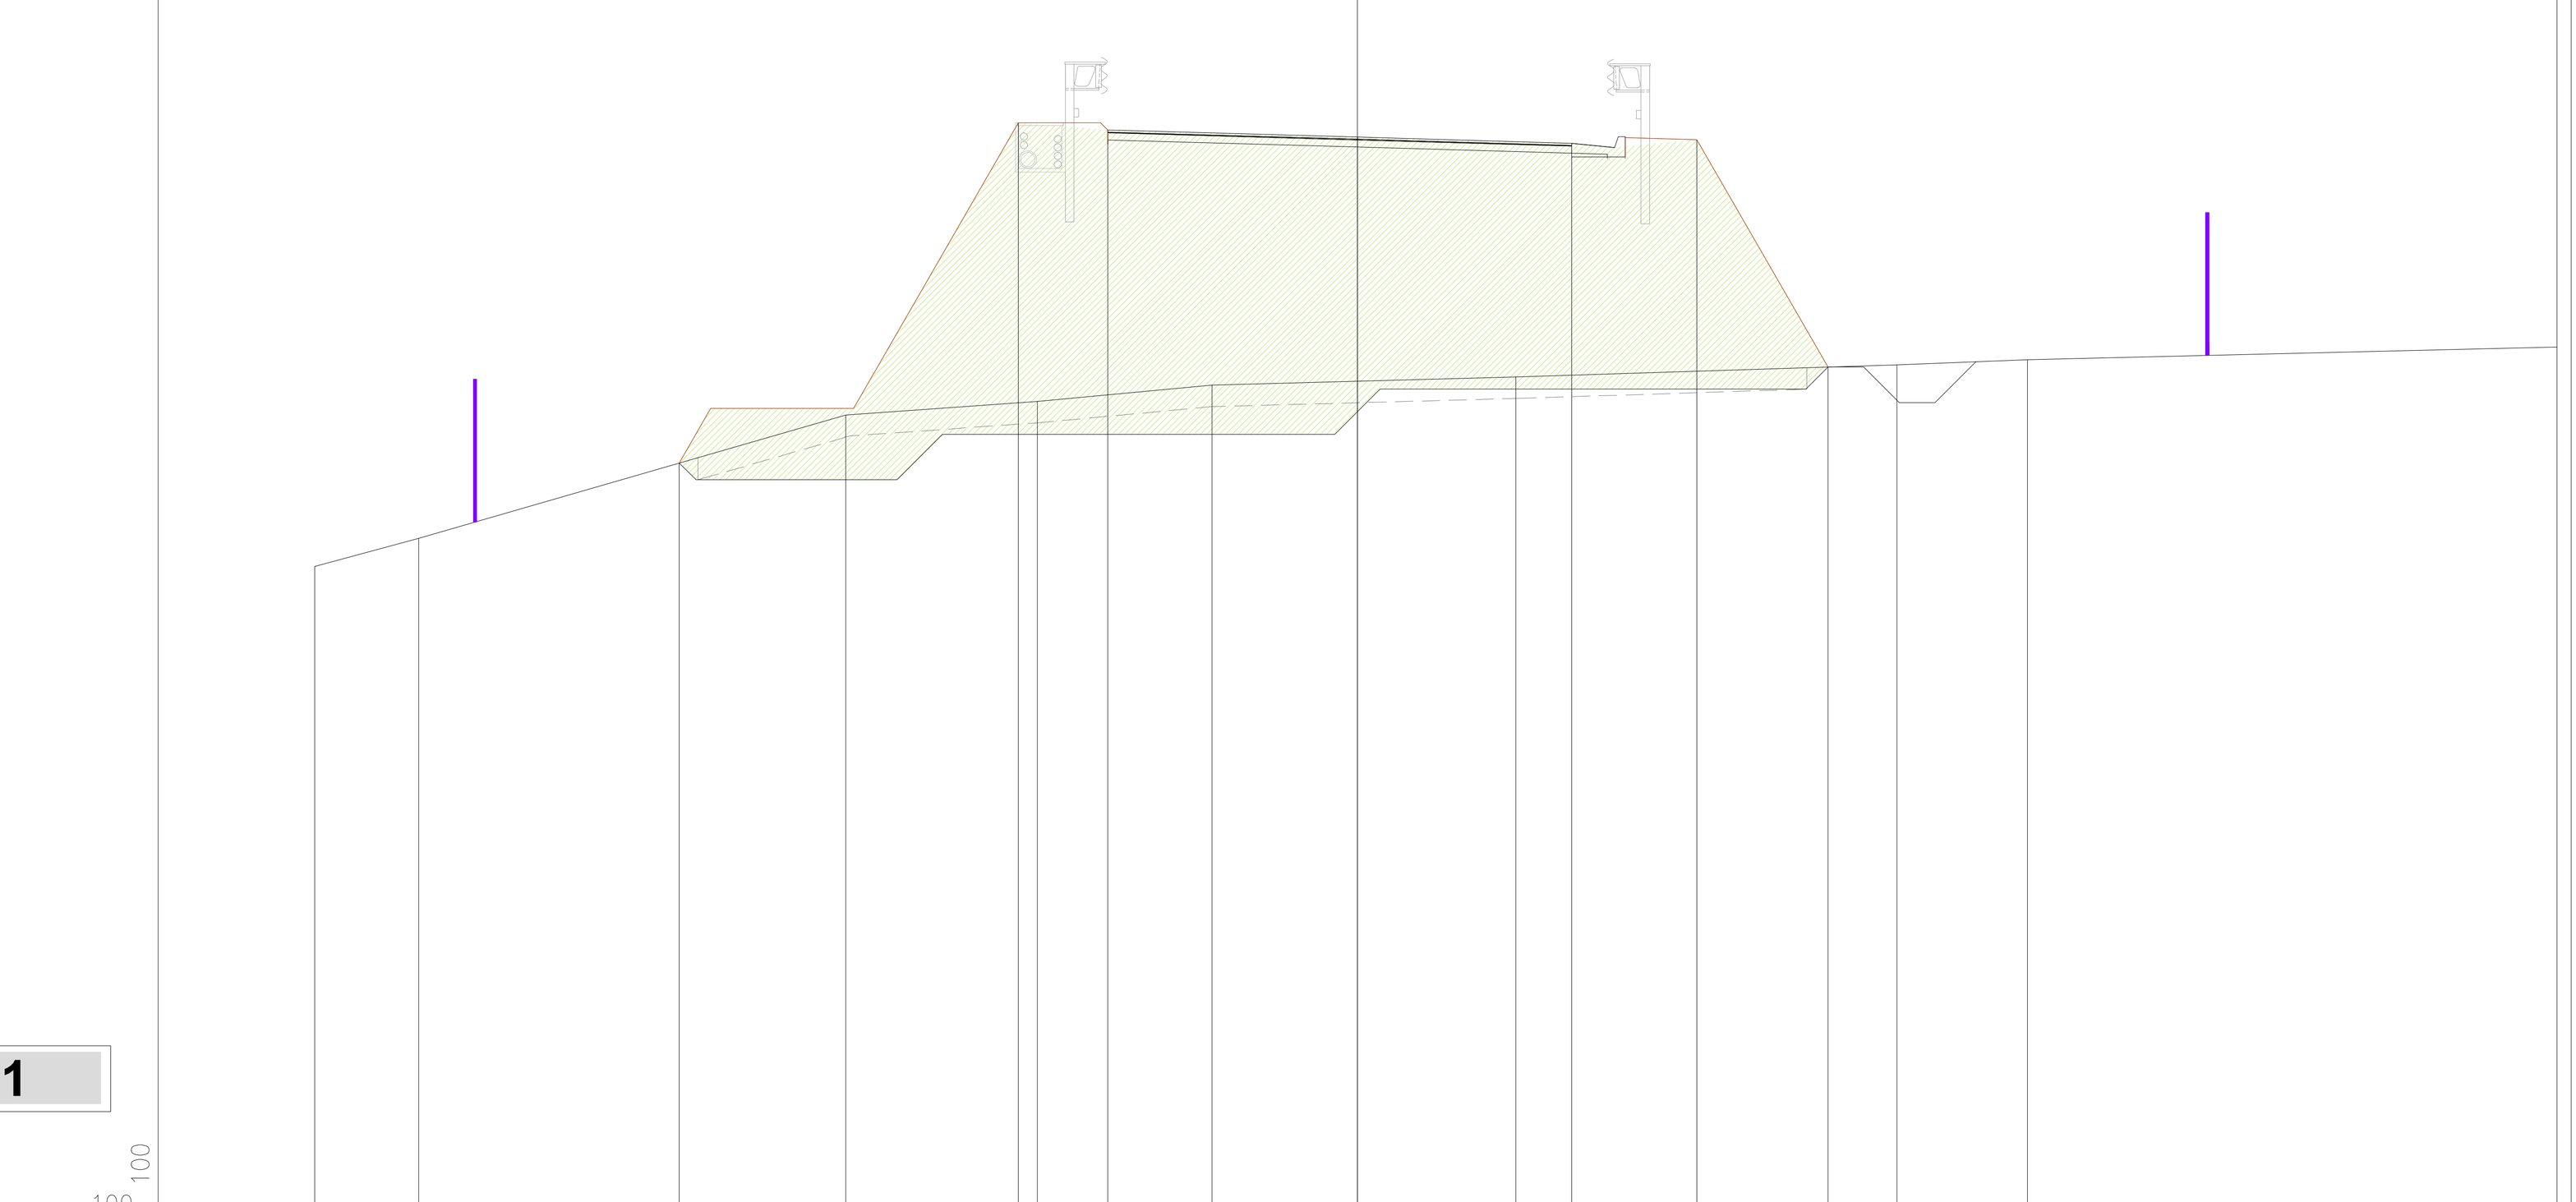

SEZIONE 11


50 / 100

DISTANZE TERRENO	14.61 · 1.46 · 13.15 · 5.98 · 7.17 · 2.69 · 4.48 · 2.44 · 2.04 · 4.26 · 2.22 · 5.34 · 7.56 · 1.82 · 9.38 · 8.85
QUOTE TERRENO	59.18 · 59.57 · 61.30 · 61.49 · 61.72 · 61.83 · 62.00 · 62.08
DISTANZE PROGETTO	9.50 · 4.75 · 4.75 · 1.25 · 3.50 · 3.50 · 0.00 · 3.00 · 3.00 · 1.75 · 4.75 · 1.84 · 6.59
QUOTE PROGETTO	60.63 · 65.39 · 65.29 · 65.19 · 65.11 · 65.16 · 61.97

PROFILO P_A

SEZIONE 15

PROGRESSIVA 105.00

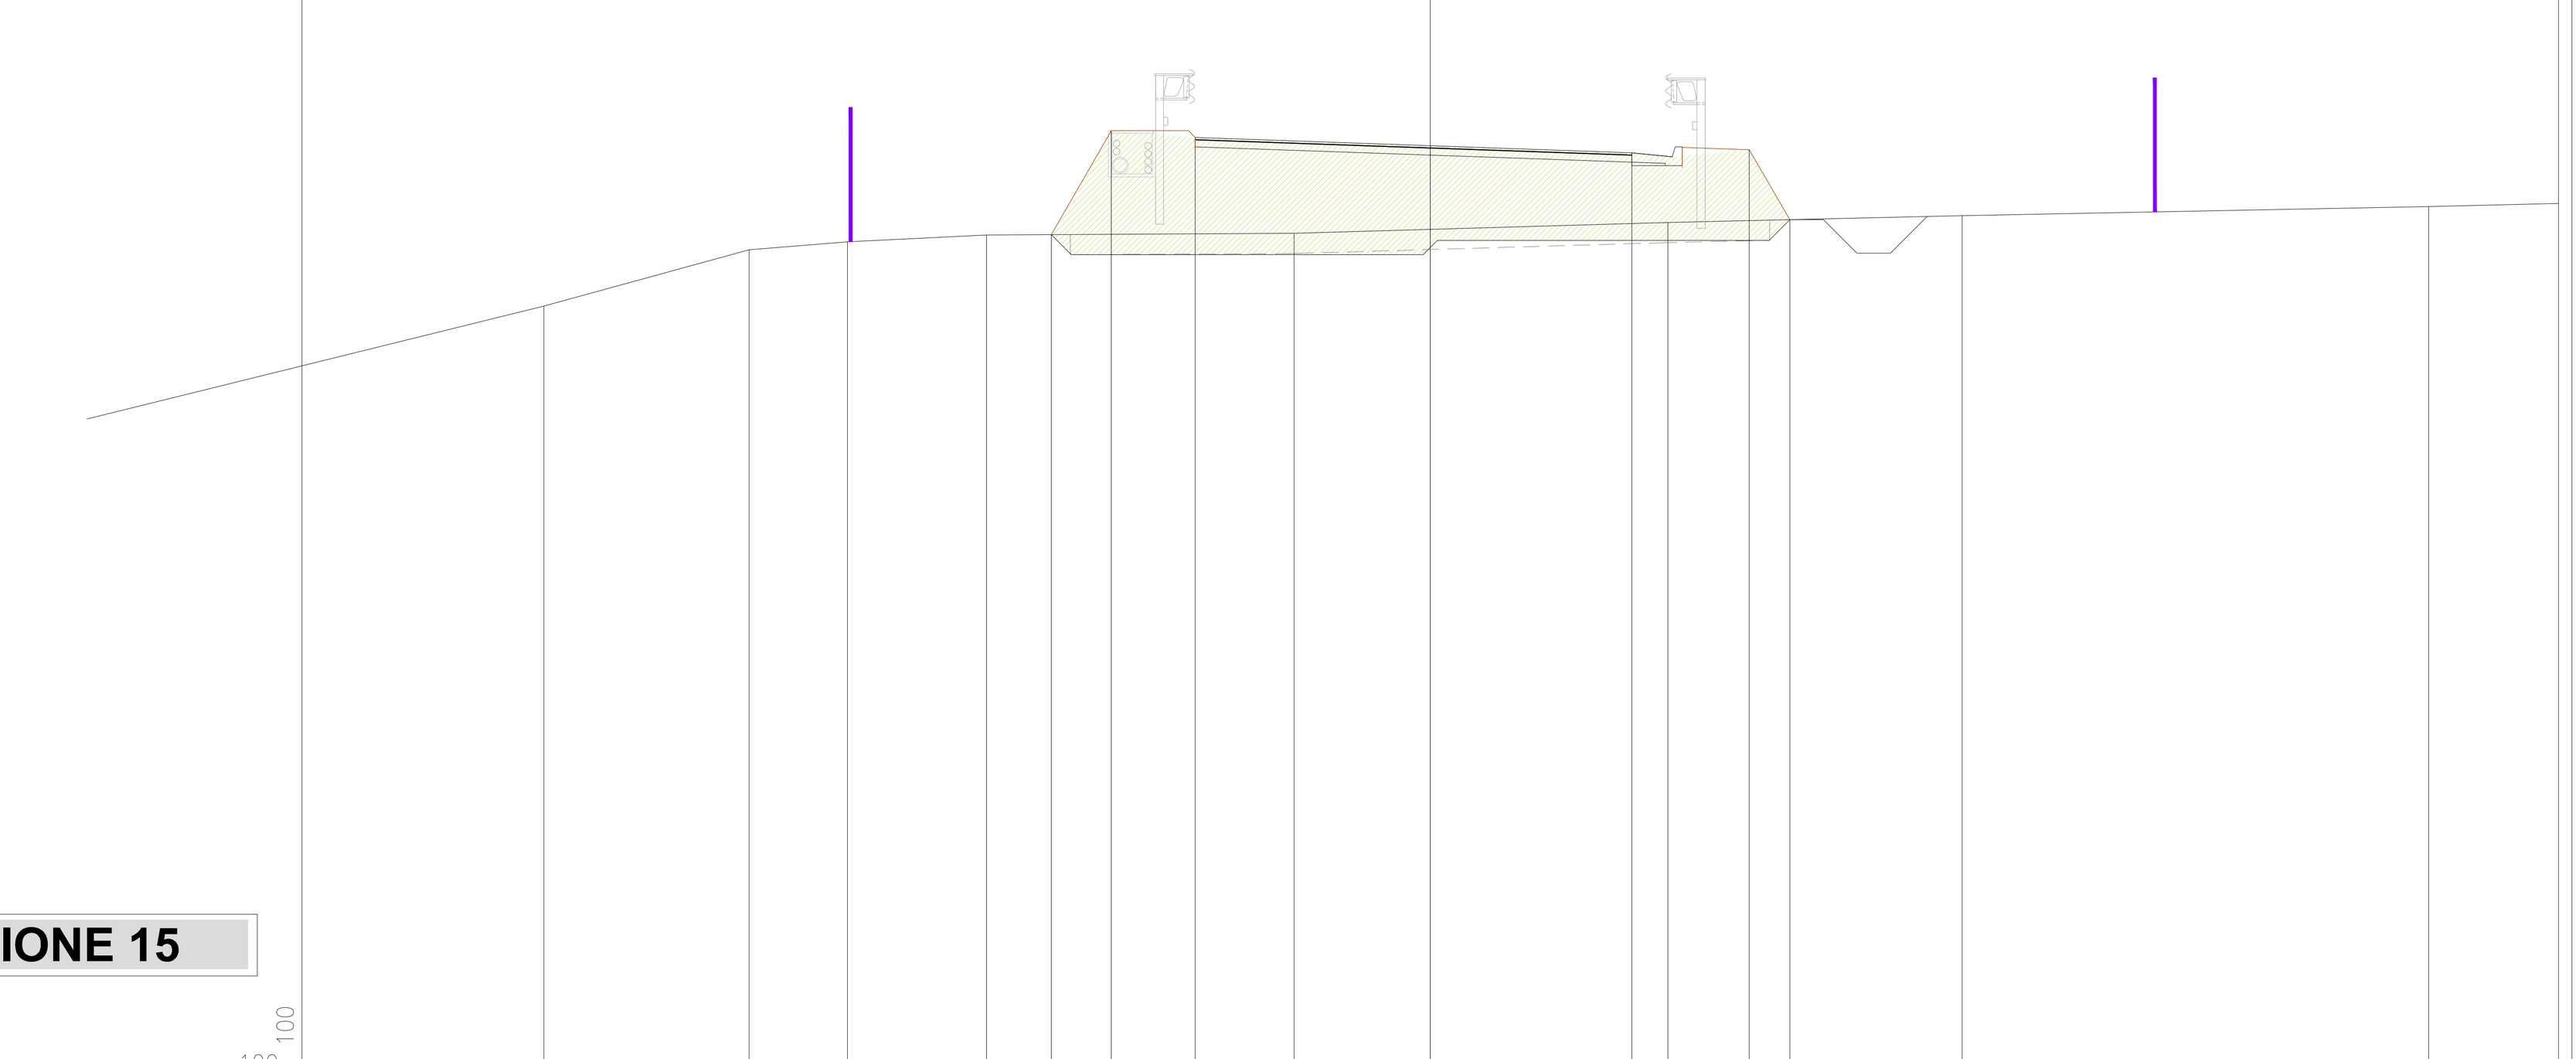

SEZIONE 15


49 / 100

DISTANZE TERRENO	6.80 · 13.20 · 3.06 · 10.14 · 1.46 · 8.68 · 2.07 · 6.61 · 4.58 · 2.03 · 5.57 · 3.54 · 4.38 · 7.92 · 6.94 · 14.86 · 2.92
QUOTE TERRENO	60.52 · 61.36 · 61.48 · 61.58 · 61.60 · 61.76 · 61.86 · 62.00
DISTANZE PROGETTO	5.64 · 0.89 · 4.75 · 1.25 · 3.50 · 3.50 · 0.00 · 3.00 · 3.00 · 1.75 · 4.75 · 0.60 · 5.35
QUOTE PROGETTO	61.58 · 63.13 · 63.03 · 62.91 · 62.80 · 62.85 · 61.80

PROFILO P_A

SEZIONE 18

PROGRESSIVA 135.00

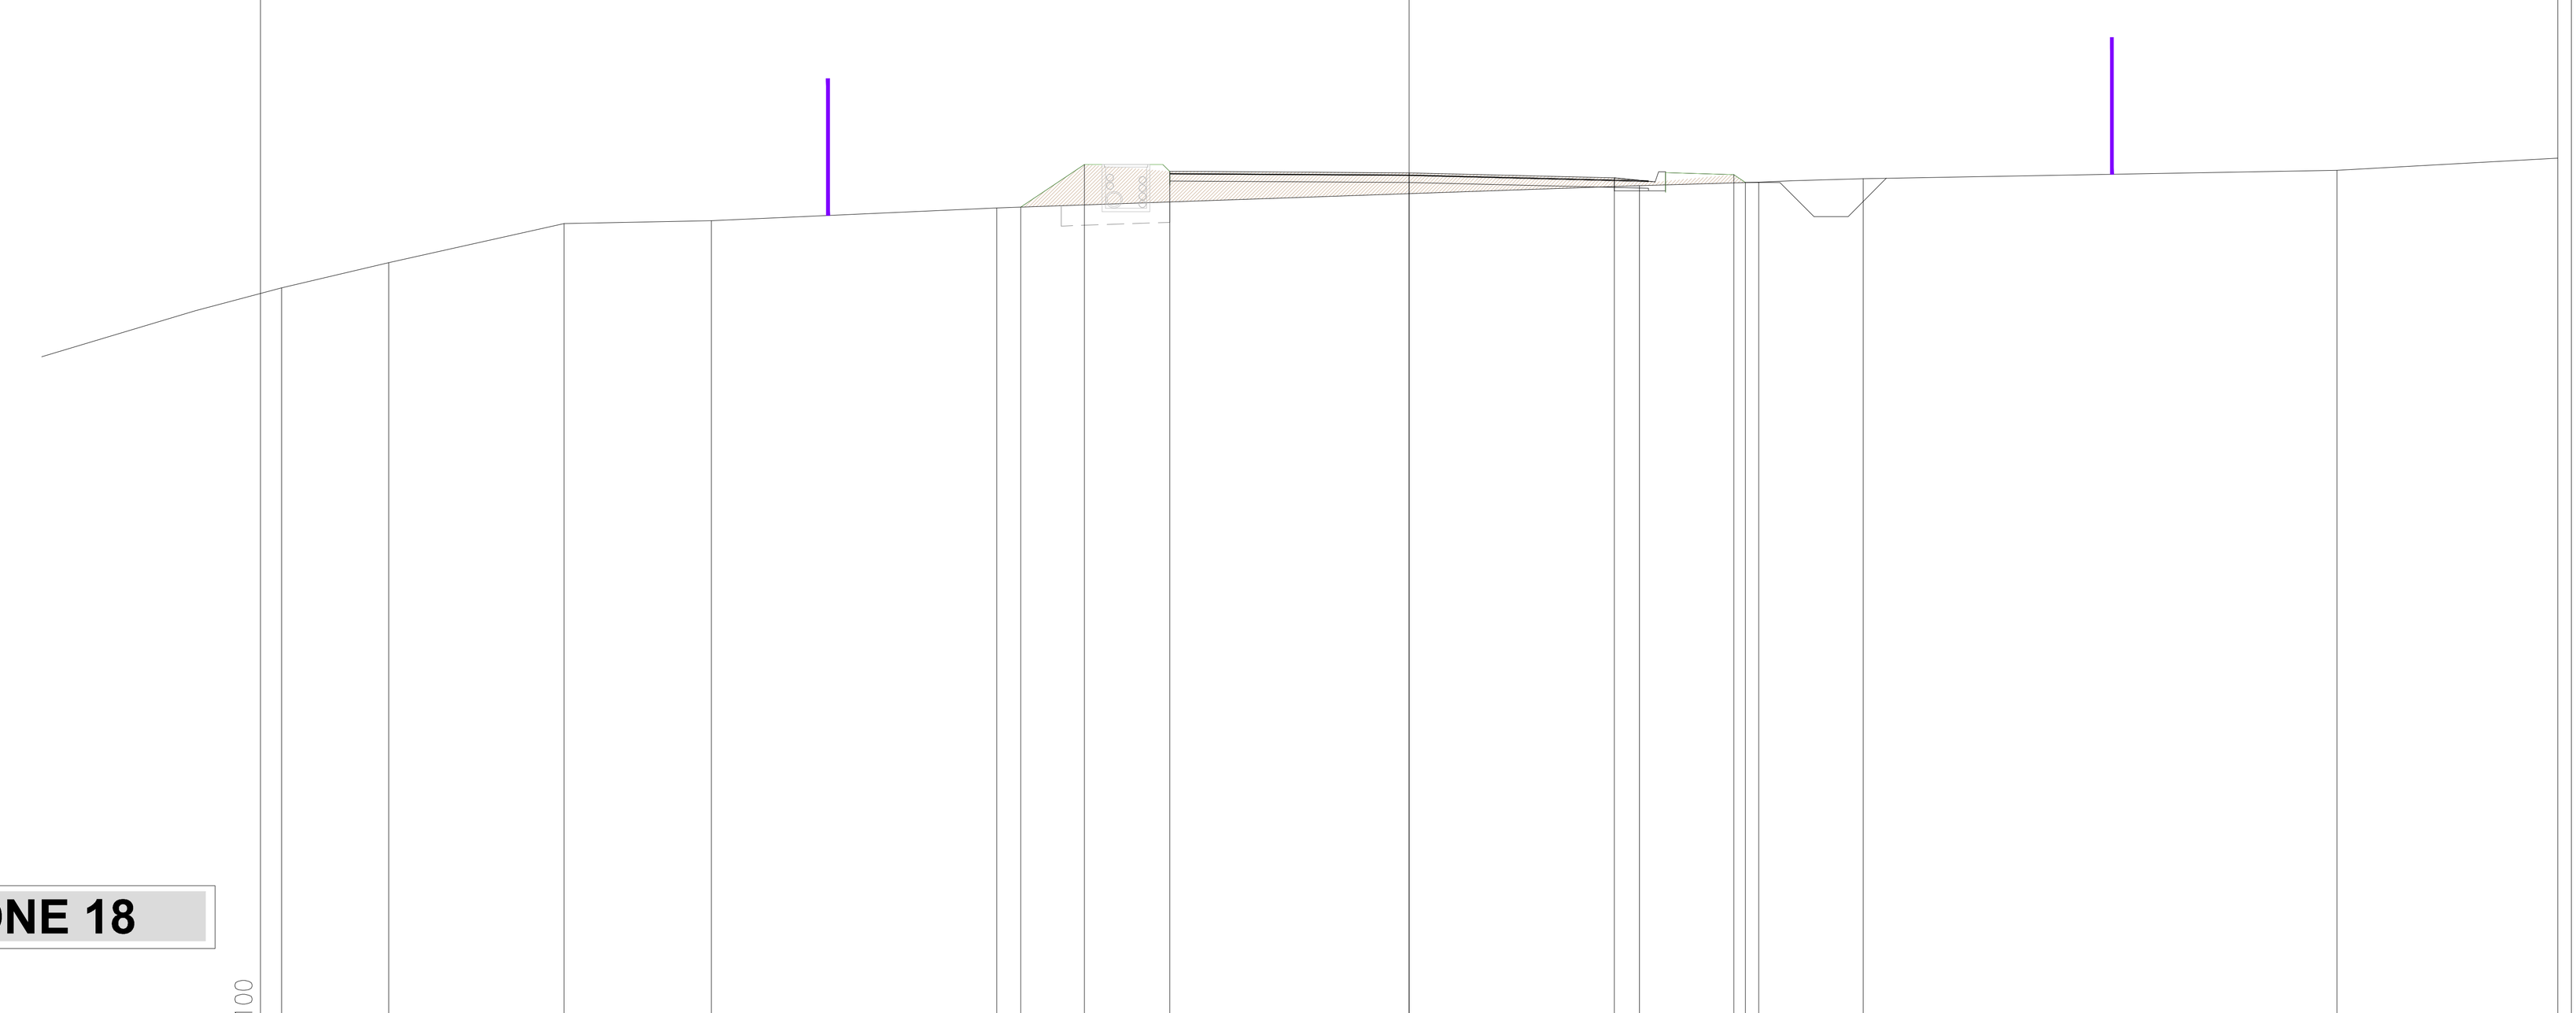

SEZIONE 18


49 / 100

DISTANZE TERRENO	1.26 · 16.49 · 1.56 · 14.93 · 2.57 · 12.36 · 2.15 · 10.21 · 4.18 · 6.03 · 9.40 · 3.37 · 1.74 · 5.11 · 1.53 · 6.64 · 6.93 · 13.57 · 5.88
QUOTE TERRENO	60.20 · 60.57 · 61.14 · 61.19 · 61.37 · 61.70 · 61.75 · 61.80 · 61.92
DISTANZE PROGETTO	5.68 · 0.93 · 4.75 · 1.25 · 3.50 · 3.50 · 0.00 · 3.00 · 3.00 · 1.75 · 4.75 · 0.17 · 4.92
QUOTE PROGETTO	61.39 · 62.01 · 61.91 · 61.89 · 61.81 · 61.86 · 61.74

PROFILO P_A

SEZIONE 20

PROGRESSIVA 150.00

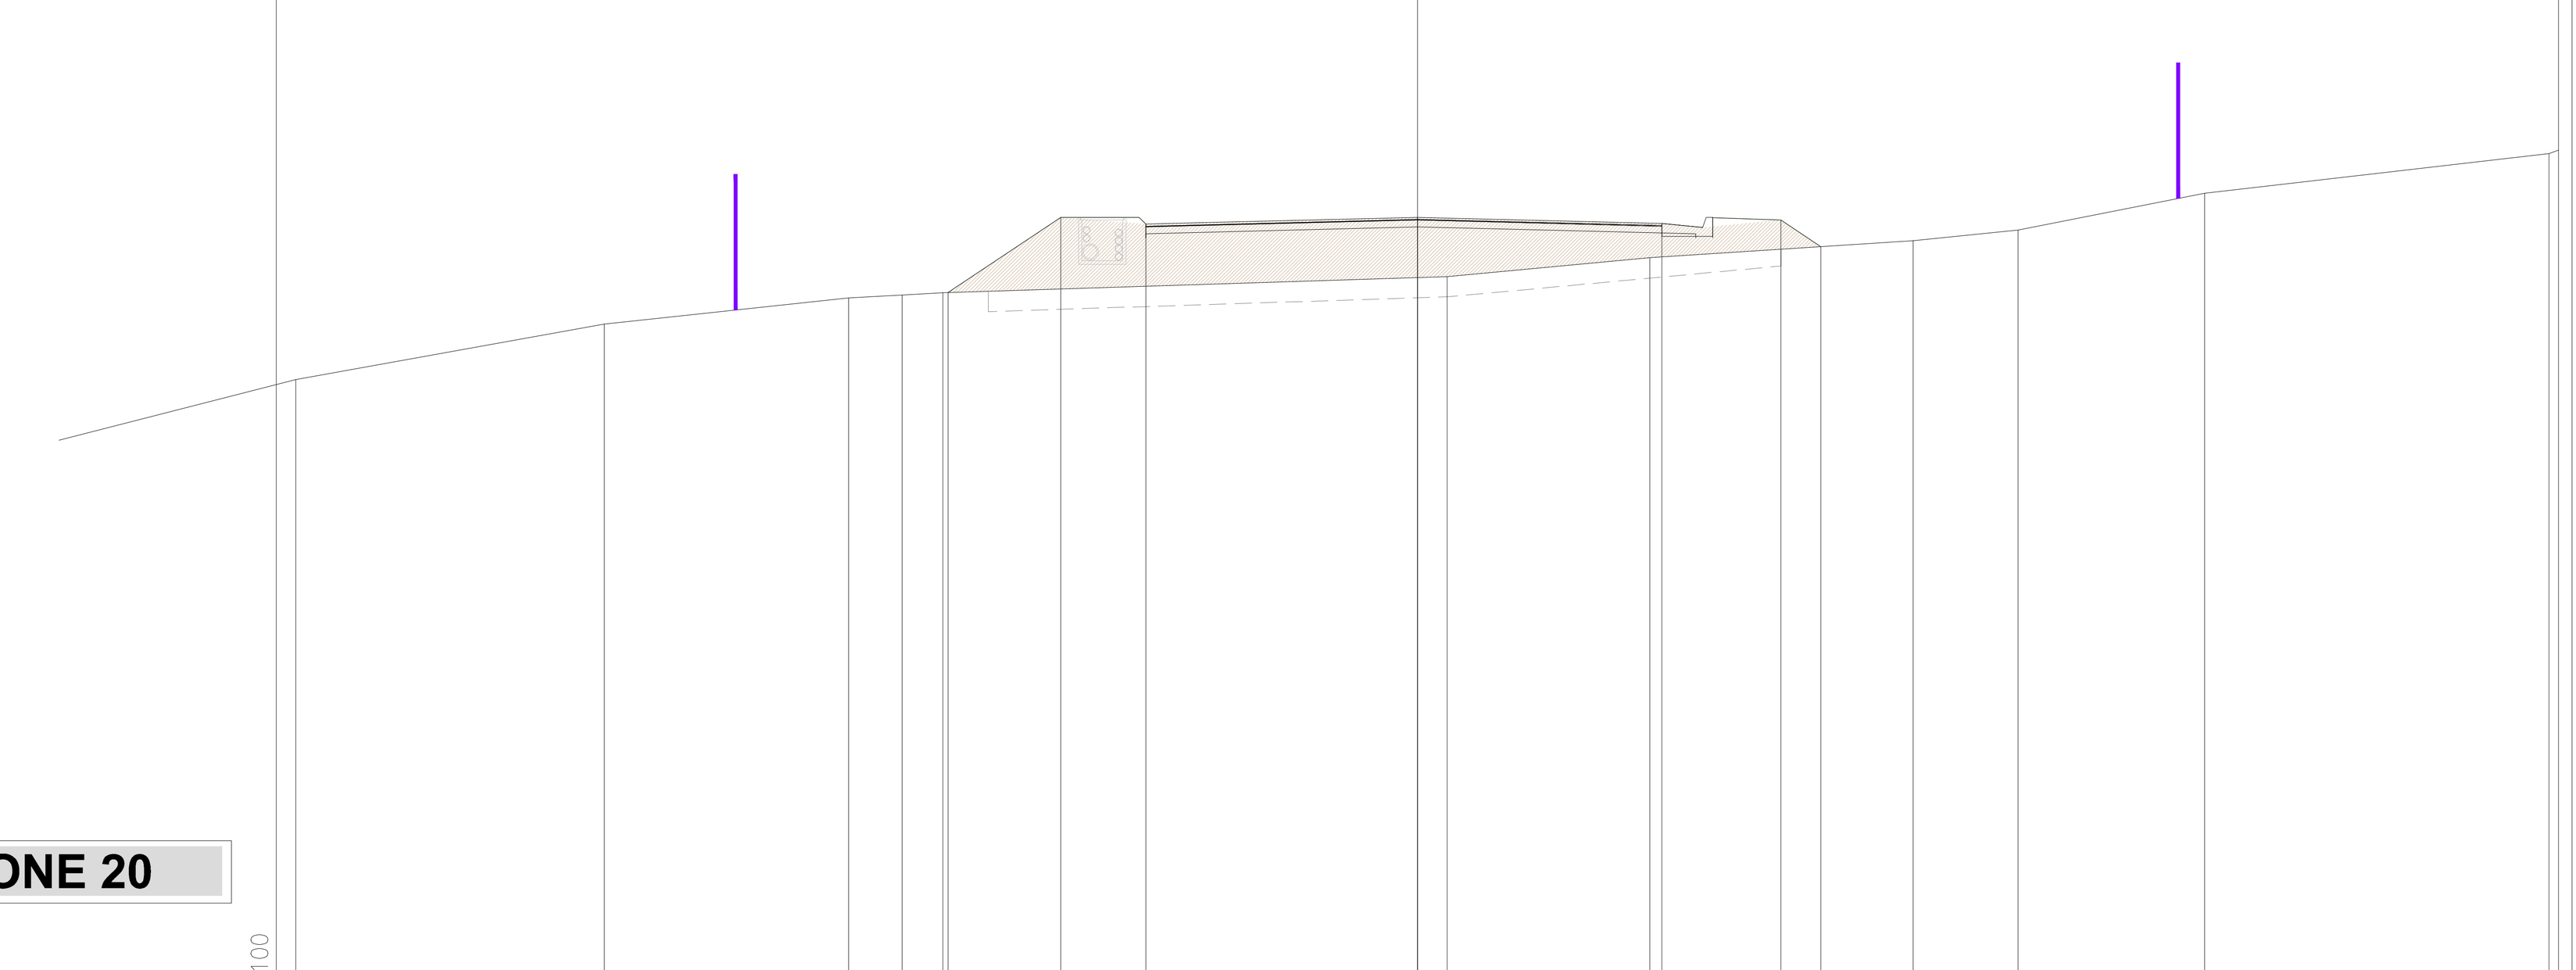

SEZIONE 20

50 / 100

DISTANZE TERRENO	3.49 · 16.51 · 4.54 · 11.97 · 3.59 · 8.38 · 0.79 · 7.59 · 0.61 · 6.98 · 7.42 · 0.44 · 2.98 · 3.42 · 3.88 · 7.30 · 1.54 · 8.84 · 2.75 · 11.59 · 5.07 · 16.66 · 3.34
QUOTE TERRENO	59.25 · 60.07 · 60.45 · 60.50 · 60.53 · 60.77 · 61.04 · 61.30 · 61.45 · 62.00 · 62.58
DISTANZE PROGETTO	6.91 · 1.66 · 5.25 · 1.25 · 4.00 · 4.00 · 0.00 · 3.60 · 3.60 · 1.75 · 5.35 · 0.59 · 5.94
QUOTE PROGETTO	60.53 · 61.64 · 61.54 · 61.64 · 61.55 · 61.60 · 61.21



K-PLAN - scala 1:1000

Rilevato stradale in terra armata

Rilevato stradale

Recinzione in progetto

REGIONE LIGURIA
Provincia di LA SPEZIA
Comune di La Spezia

LAVORI DI MESSA IN SICUREZZA PERMANENTE E REALIZZAZIONE IMPIANTO CON RIQUALIFICAZIONE AMBIENTALE IN LOC. SATURNIA - COMUNE DELLA SPEZIA (SP)

CIG:601404963B - CUP C48I14000040005

PROGETTO DEFINITIVO

Capogruppo Mandataria:

IG INGEGNERIA GEOTECNICA srl
Ricerca progettazione e consulenza nel campo dell'ambiente, della geologia e dell'ingegneria civile
C.so Montevecchio, 50 - 10129 Torino
Tel. (011) 5611811/fax (011) 5620568
e-mail: ig@ingegneriageotecnica.com
ISO 9001:2008 ISO 14001:2004

Ing. Valter PEISINO

I.G. INGEGNERIA GEOTECNICA S.r.l. Corso Montevecchio, 50 - 10129 Torino P. IVA 04023250014

Mandanti:

ECOPLAN SOCIETA' DI INGEGNERIA & ARCHITETTURA AMBIENTALE — Arch. Pier Augusto DONNA BIANCO

P.I. Pietro MARCELLINO - Progettazione Antincendio

Consulenti specialistici:

Desmos Ingegneria Ambiente Energia
Ing. Stefano VEGGI
Ing. Manlio PACITTI

Responsabile Unico del Procedimento:
ACAM Ambiente S.p.A. - Ing. Marco FANTON

Titolo elaborato

Viabilità di accesso
Sezioni di progetto

n° elaborato: D.12.02

Scala 1:100

Stato		Data	Annotazioni	Redatto	Verificato	Approvato
Emissione	0	11/ 2015	EMISSIONE		Ing. Veggi	Ing. Peisino
Revisioni	1					
	2					

Diritti riservati ex art. 2578 C.C. - Riproduzione e consegna a terzi solo su specifica autorizzazione.

Commessa n° 20830