

CARATTERISTICHE DEI MATERIALI

CALCESTRUZZO PER MURO PLACCAGGIO
- CONFORME ALLA EN 206-1 ED ALLA UNI 11104:2004
- CLASSE DI RESISTENZA MINIMA A COMPRESSIONE: C 28/35
- CLASSE DI CONSISTENZA SLUMP: S4
- CLASSE DI ESPOSIZIONE: XC2
- COPRIFERRO: 50mm


ACCIAIO DI ARMATURA
- ARMATURA ORDINARIA: B450C
- ARMATURA TUBI PALI: B450C
- ARMATURA PER PIASTRE: B450C

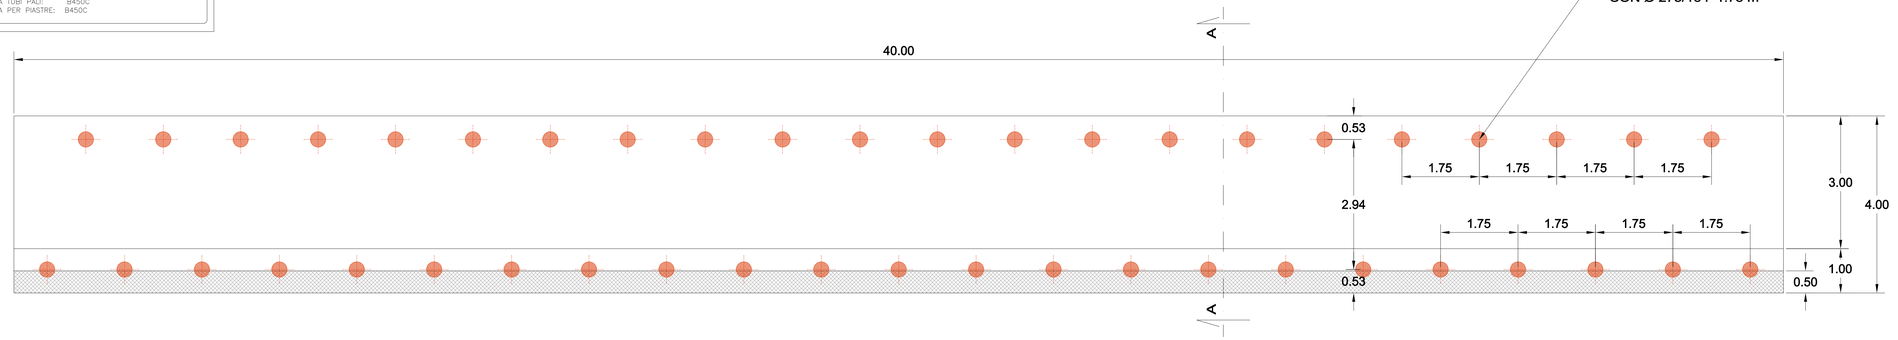


PIANTA MURO DI FONDAZIONE - scala 1:50 -

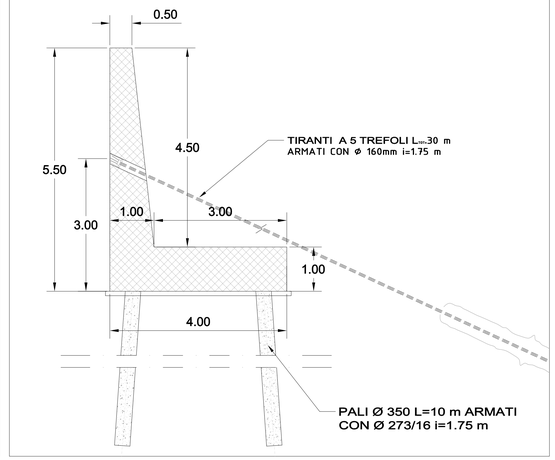

SEZIONE A-A MURO DI FONDAZIONE - scala 1:50 -

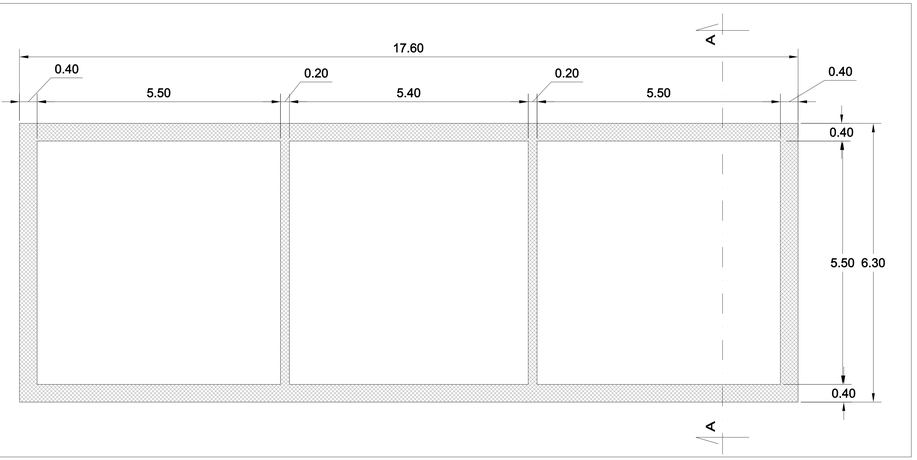


PIANTA VASCHE SEDIMENTAZIONE - scala 1:50 -

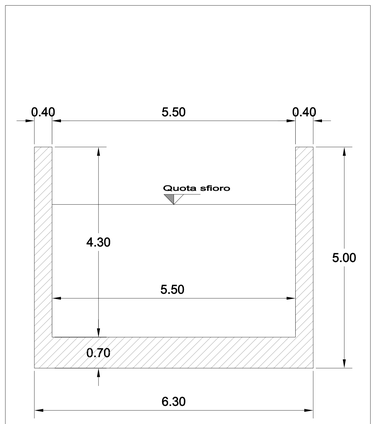


SEZIONE A-A VASCHE DI SEDIMENTAZIONE - scala 1:50 -




PIANTA MURO DI CONTENIMENTO TERRAPIENO - scala 1:50 -

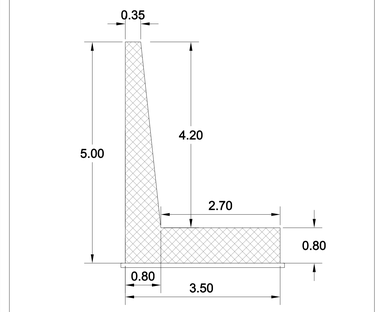


SEZIONE A-A MURO TERRAPIENO - scala 1:50 -

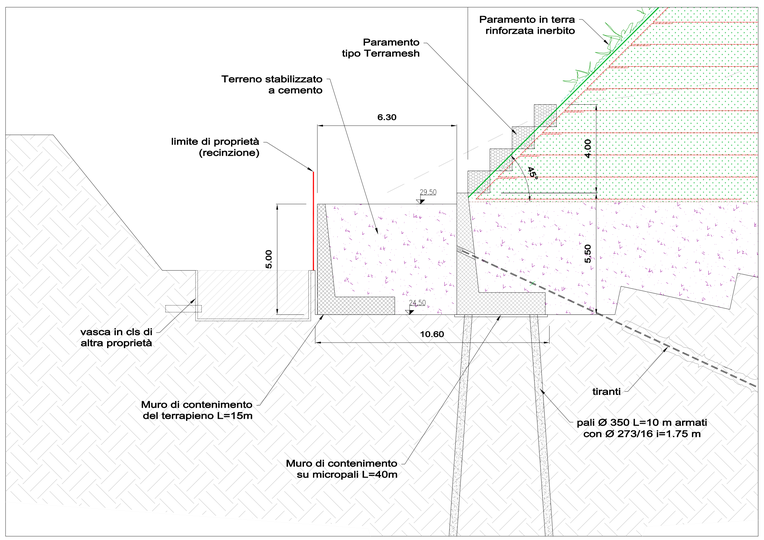

SEZIONE TIPO 1 - scala 1:100 -

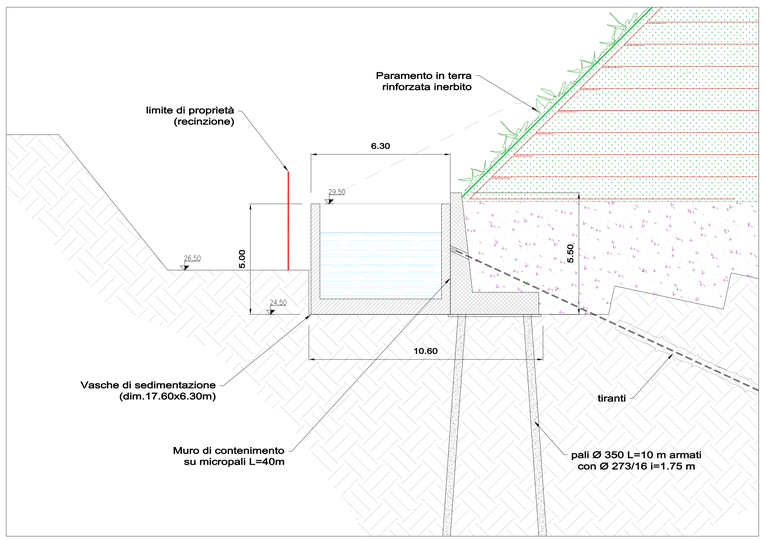

SEZIONE TIPO 2 - scala 1:100 -

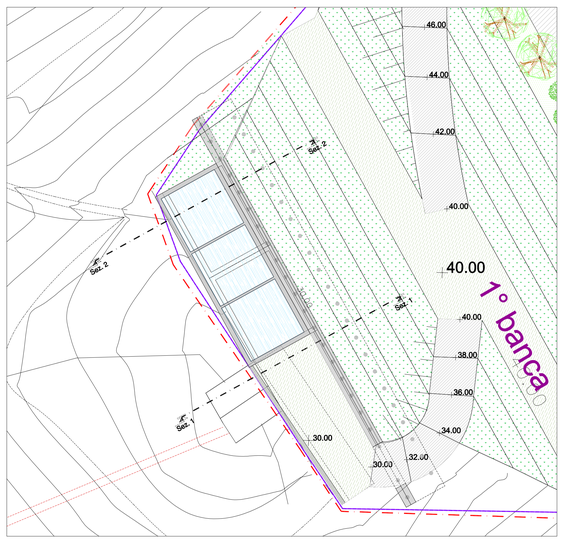

PLANIMETRIA DI PROGETTO - scala 1:200 -

REGIONE LIGURIA
Provincia di LA SPEZIA
Comune di La Spezia

LAVORI DI MESSA IN SICUREZZA PERMANENTE E REALIZZAZIONE IMPIANTO CON RIQUALIFICAZIONE AMBIENTALE IN LOC. SATURNIA - COMUNE DELLA SPEZIA (SP)

CIG:601404963B - CUP C48I14000040005

PROGETTO DEFINITIVO

Capogruppo Mandataria:
IG INGEGNERIA GEOTECNICA srl
Ing. Valter PEISINO
I.G. INGEGNERIA GEOTECNICA S.r.l. Corso Montevecchio, 52 - 10129 Torino P. IVA 0 6 9 5 3 5 0 0 1 4
Mandanti:
ECOPLAN Arch. Pier Augusto DONNA BIANCO
P.I. Pietro MARCELLINO - Progettazione Antincendio
Consulenti specialistici:
Desmos Ingegneria Ambiente Energia
Ing. Stefano VEGGI
Ing. Manlio PACITTI
Responsabile Unico del Procedimento:
ACAM Ambiente S.p.A. - Ing. Marco FANTON

Titolo elaborato

Argine di contenimento
Opera di contrasto al piede
Carpenteria e armature

n° elaborato D.13.03

Scala Varie

Stato		Data	Annotazioni	Redatto	Verificato	Approvato
Emissione	a	11/ 2015	EMISSIONE		Ing. Veggi	Ing. Peisino
Revisioni	b					
	c					

Diritti riservati ex art. 2578 C.C. - Riproduzione e consegna a terzi solo su specifica autorizzazione.

Commessa n° 20830

FILE:

FORMATO: