


PARTICOLARE TIRANTE DEFINITIVO

Scala 1:20

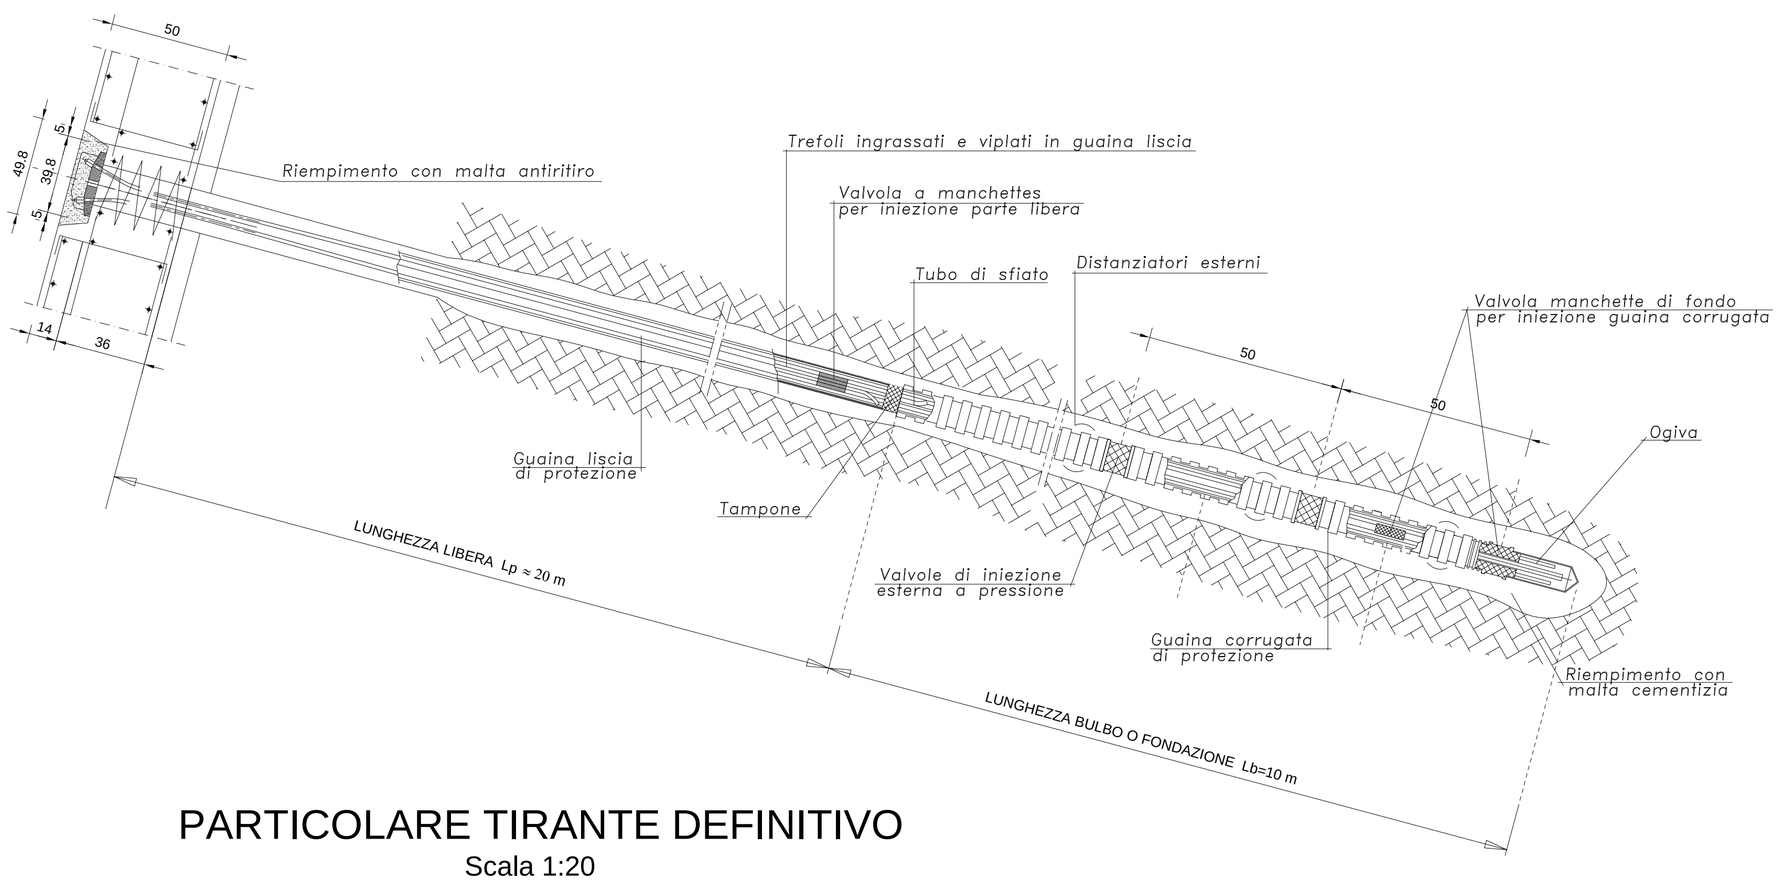


PARTICOLARE TIRANTE DEFINITIVO

Scala 1:20

DETTAGLIO TESTA PALI

SCALA 1:10

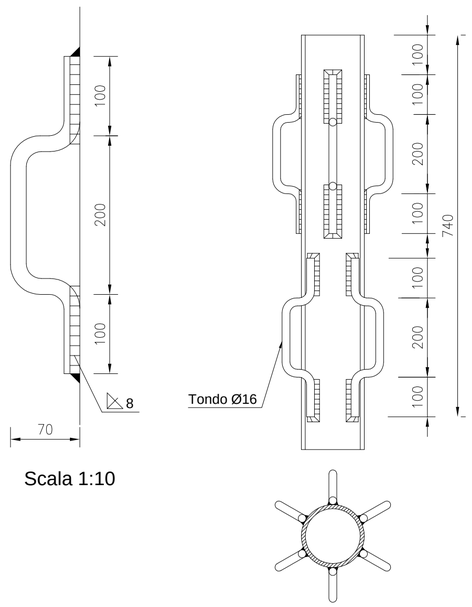

Scala 1:10

REGIONE LIGURIA
Provincia di LA SPEZIA
Comune di La Spezia

ACAM ambiente SpA

LAVORI DI MESSA IN SICUREZZA PERMANENTE E REALIZZAZIONE IMPIANTO CON RIQUALIFICAZIONE AMBIENTALE IN LOC. SATURNIA - COMUNE DELLA SPEZIA (SP)

CIG:601404963B - CUP C48I14000040005

PROGETTO DEFINITIVO

Capogruppo Mandataria:

IG INGEGNERIA GEOTECNICA srl
Ricerca progettazione e consulenza nel campo dell'ambiente, della geologia e dell'ingegneria civile
C.so Montevecchio, 50 - 10129 Torino
Tel. (011) 5611811/fax (011) 5620568
e-mail: ig@ingegneriageotecnica.com
ISO 9001:2008 ISO 14001:2004

Ing. Valter PEISINO

I.G. INGEGNERIA GEOTECNICA S.r.l. Corso Montevecchio, 50 - 10129 Torino P. IVA 08232500014

Mandanti:

ECOPLAN SOCIETÀ DI INGEGNERIA & ARCHITETTURA AMBIENTALE
Arch. Pier Augusto DONNA BIANCO

P.I. Pietro MARCELLINO - Progettazione Antincendio

Consulenti specialistici:

Desmos Ingegneria Ambiente Energia
Ing. Stefano VEGGI
Ing. Manlio PACITTI

Responsabile Unico del Procedimento:
ACAM Ambiente S.p.A. - Ing. Marco FANTON

Titolo elaborato

Argine di contenimento
Opera di contrasto al piede
Particolari esecutivi

n° elaborato
D.13.04

Scala 1:10 - 1:20

Stato		Data	Annotazioni	Redatto	Verificato	Approvato
Emissione	0	11/ 2015	EMISSIONE		Ing. Veggi	Ing. Peisino
Revisioni	1					
	2					

Diritti riservati ex art. 2578 C.C. - Riproduzione e consegna a terzi solo su specifica autorizzazione.

Commessa n° 20830

FILE:

FORMATO: