
PIANTA
SCALA 1:50

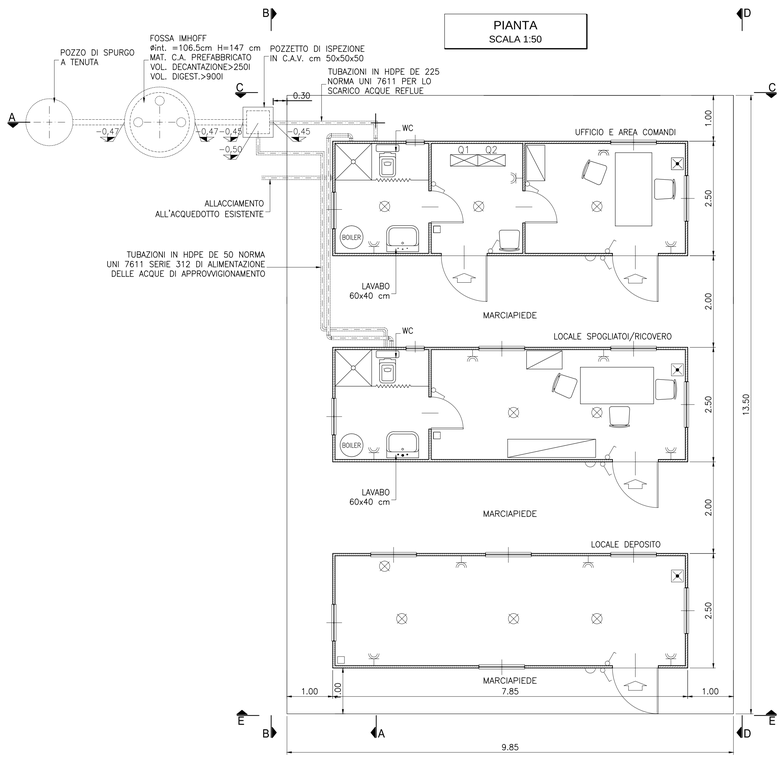

LEGENDA IMPIANTO ELETTRICO

- AUTOMATICO BIPOLARE 10A
- BIPRESA 10A
- INTERRUTTORE
- PUNTO LUCE SOFFITTO
- LUCE EMERGENZA AUTOALIMENTATA
- PUNTO LUCE ESTERNO

NOTE:


- TUTTE LE MISURE SONO ESPRESSE IN m SALVO ALTRIMENTI SPECIFICATO
- LA QUOTA RELATIVA =0.00 CORRISPONDE ALLA QUOTA ASSOLUTA DEL PIAZZALE

FOSSA IMHOFF




ϕint. =106.5 cm H=147 cm – MAT. C.A. PREFABBRICATO
VOL. DECANTAZIONE> 250l VOL. DIGEST.> 900l


PIANTA CHIAVE
SCALA 1:1000

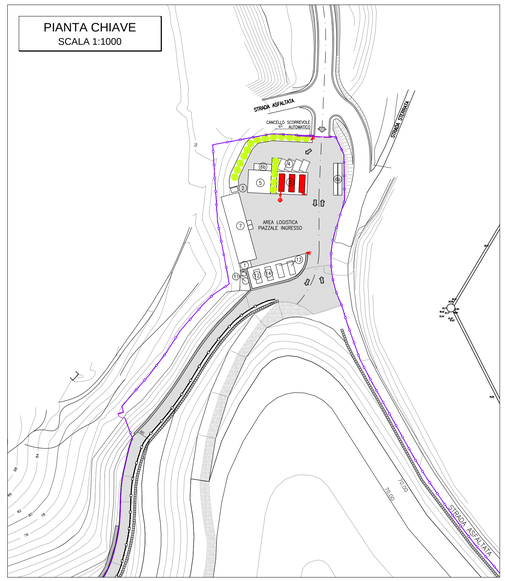


SEZIONE A-A
SCALA 1:50

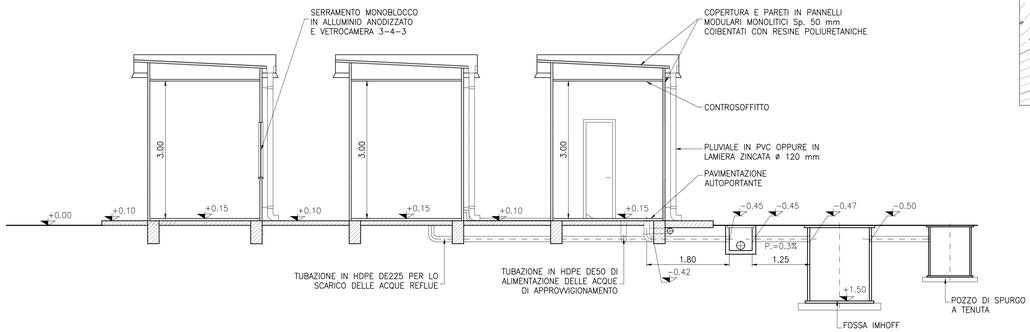


PROSPETTO C-C
SCALA 1:50

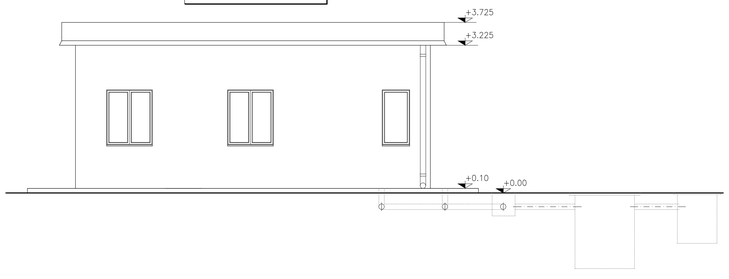


PROSPETTO B-B
SCALA 1:50

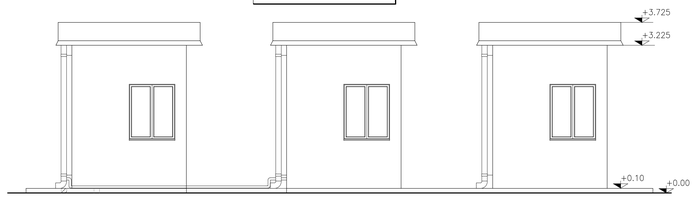

PROSPETTO E-E
SCALA 1:50

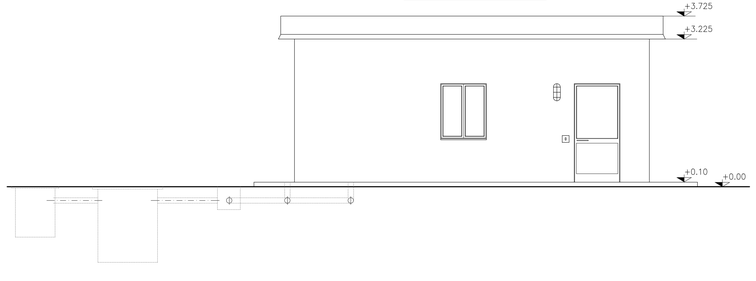

PROSPETTO D-D
SCALA 1:50

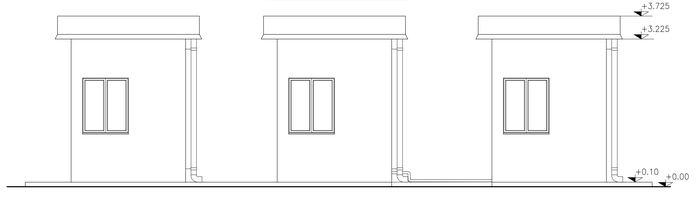

REGIONE LIGURIA
Provincia di LA SPEZIA
Comune di La Spezia

LAVORI DI MESSA IN SICUREZZA PERMANENTE E REALIZZAZIONE DI NUOVO IMPIANTO DI RIQUALIFICAZIONE AMBIENTALE IN LOC. SATURNIA COMUNE DELLA SPEZIA (SP)

CIG:601404963B - CUP C48I14000040005

PROGETTO DEFINITIVO

Capogruppo Mandataria:

IG INGEGNERIA GEOTECNICA srl
Ufficio progettazione e consulenza nel campo dell'ambiente, delle geologia e dell'ingegneria civile
C.so Monteveccchio, 50 - 10129 Torino
Tel. (011) 3674181 | fax (011) 5620568
e-mail: ig@ingegneriageotecnica.com

Ing. Valter PEISINO

Mandanti:

ECOPLAN
Arch. Pier Augusto DONNA BIANCO

P.I. Pietro MARCELLINO - Progettazione Antincendio

Consulenti specialistici:

Desmos
Ing. Stefano VECCHI
Ing. Manlio PACITTI

Responsabile Unico del Procedimento:
ACAM Ambiente S.p.A. - Ing. Marco FANTON

Titolo elaborato

PIAZZALE INGRESSO
LOCALI UFFICI

n° elaborato
D.14.01

Scala 1: 50

Stato		Data	Annotazioni	Redatto	Verificato	Approvato
Emissione	1	11 / 2015	EMISSIONE	Arch. Spadini	Ing. Veggi	Ing. Peisino
Revisioni	1					
	2					

Diritti riservati ex art. 2578 C.C. - Riproduzione e consegna a terzi solo su specifica autorizzazione.

Commessa n° 20830