


PIANTA
SCALA 1:50

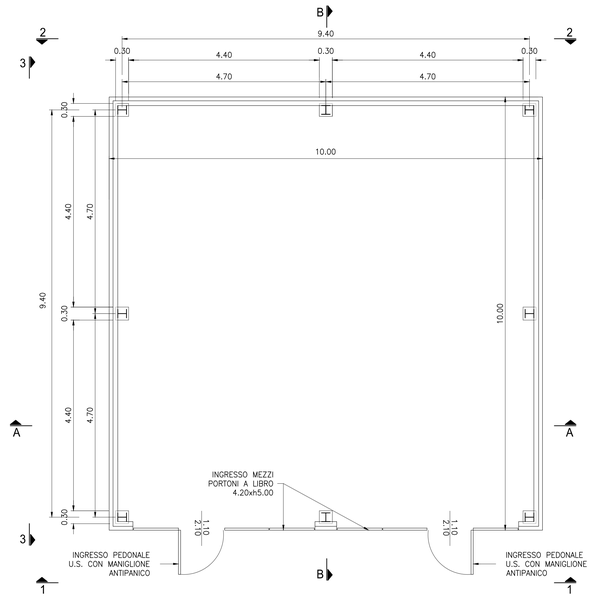

VISTA 1
SCALA 1:100

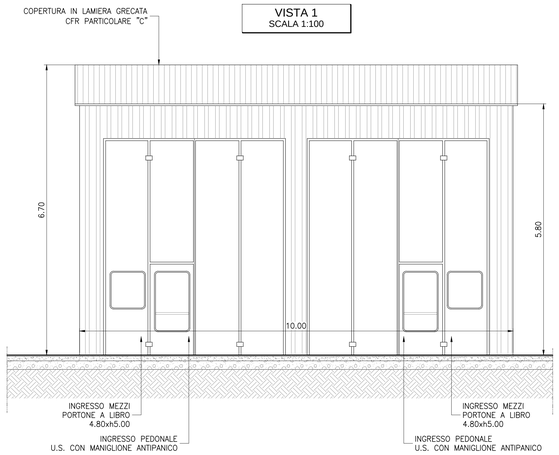


PIANTA CHIAVE PIAZZALE DI SERVIZIO
SCALA 1:2000

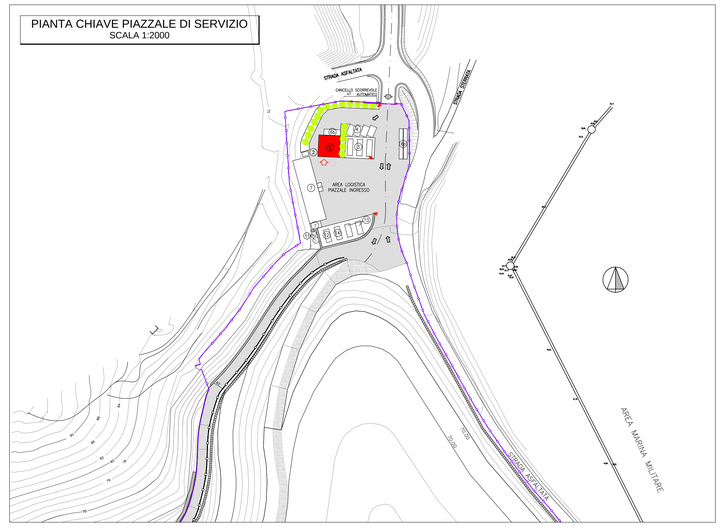

SEZIONE A-A
SCALA 1:50

VISTA 2
SCALA 1:100

PARTICOLARE "C" - LAMIERA GRECATA H42
SCALA 1:5

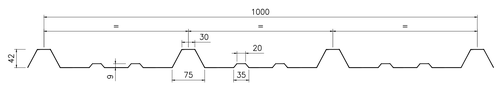

(MISURE INDICATIVE ESPRESSE IN mm)

SEZIONE B-B
SCALA 1:50

VISTA 3
SCALA 1:100

PARTICOLARE "A"
SCALA 1:20

CARATTERISTICHE DEI MATERIALI:

–CALCESTRUZZO PER SOTTOFONDO:	classe resistenza minima: C16/25 Rapporto max a/c: – Classe di esposizione: X0 Classe di consistenza: S4
–CALCESTRUZZO STRUTTURALE:	classe resistenza minima: C25/30 Rapporto max a/c: 0.60 Classe di esposizione: XC2 Classe di consistenza: S4
–ACCIAIO PER ARMATURE:	Fe B450C
–ACCIAIO PER PROFILATI:	S 235, salvo diversamente specificato
–BULLONERIA E TIRAFONDI:	Come da norme CNR 10011, mai inferiori rispettivamente alla classe 6.6 o S 235

NOTE:

- TUTTE LE MISURE SONO ESPRESSE IN METRI SALVO DIVERSAMENTE SPECIFICATO;

REGIONE LIGURIA
Provincia di LA SPEZIA
Comune di La Spezia

LAVORI DI MESSA IN SICUREZZA PERMANENTE E REALIZZAZIONE DI NUOVO IMPIANTO DI RIQUALIFICAZIONE AMBIENTALE IN LOC. SATURNIA COMUNE DELLA SPEZIA (SP)

CIG:601404963B - CUP C48I14000040005

PROGETTO DEFINITIVO

Capogruppo Mandataria:

IG INGEGNERIA GEOTECNICA srl
Ing. Valter PEISINO
I.G. INGEGNERIA GEOTECNICA S.r.l. Corso Montecucco, 50 - 65125 Imperia P.IVA 01035230014

Mandanti:

ECOPLAN Arch. Pier Augusto DONNA BIANCO
P.I. Pietro MARCELLINO - Progettazione Antincendio
Consulenti specialistici:
Desmos
Ing. Stefano VEGGI
Ing. Manlio FACCITTA

Responsabile Unico del Procedimento:
ACAM Ambiente S.p.A. - Ing. Marco FANTON

Titolo elaborato

PIAZZALE INGRESSO RICOVERO MEZZI

n° elaborato **D.14.02**

Scala 1: 50

Stato		Data	Annotazioni	Redatto	Verificato	Approvato
Emissione	1	11 / 2015	EMISSIONE	Arch. Spadini	Ing. Veggi	Ing. Peisino
Revisioni	2					
	3					

Diritti riservati ex art. 2578 C.C. - Riproduzione e consegna a terzi solo su specifica autorizzazione.

Commessa n° 2083/0