

IMPIANTO DI LAVAGGIO MEZZI

PIANTA
SCALA 1:50

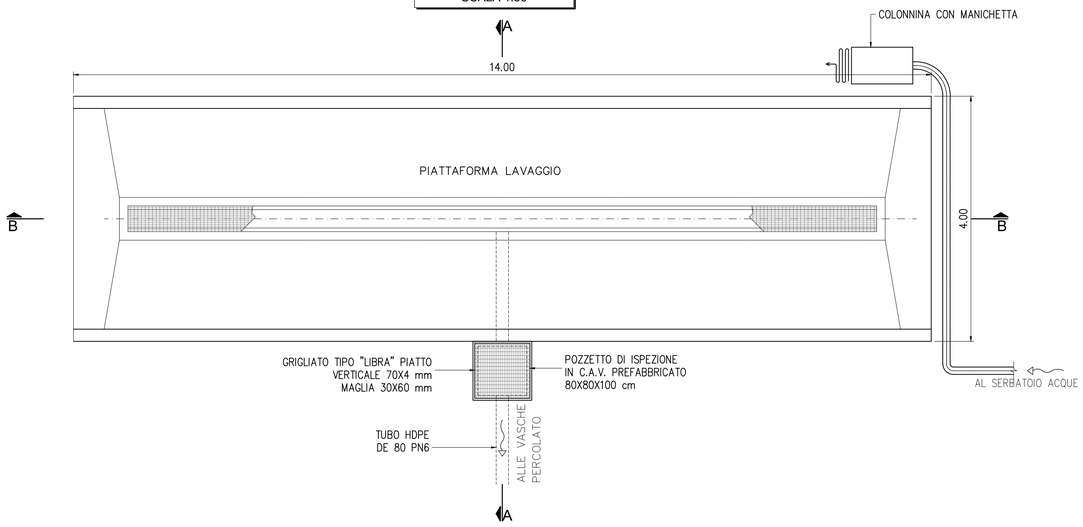


PIANTA CHIAVE
SCALA 1:1000

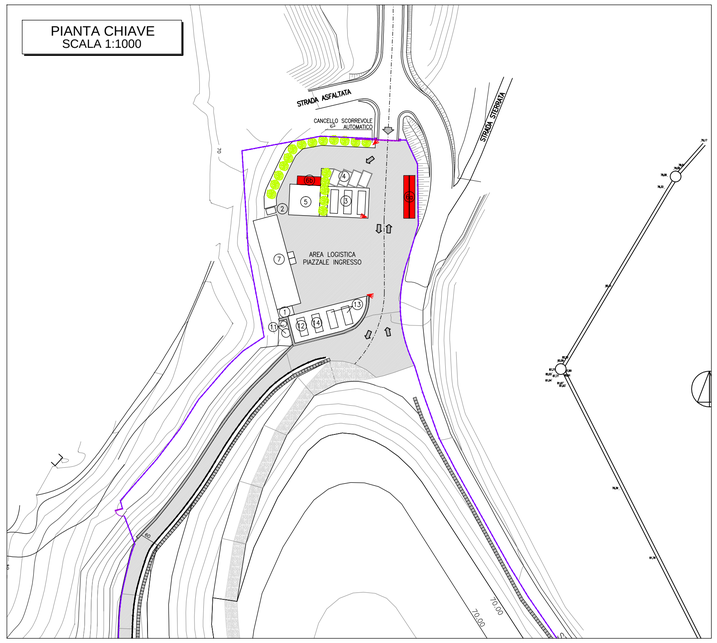


SEZIONE A - A
SCALA 1:50

SEZIONE B - B
SCALA 1:50

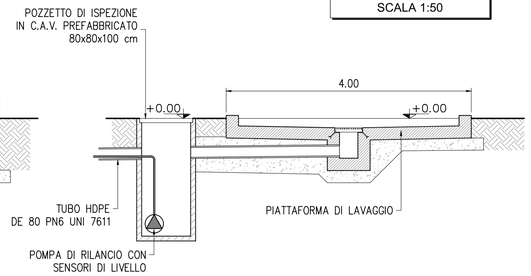


SERBATOIO ACQUE PER LAVAGGIO MEZZI


PIANTA
SCALA 1:50

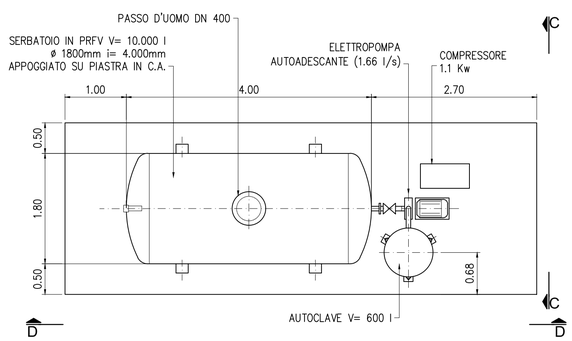

VISTA C - C
SCALA 1:50

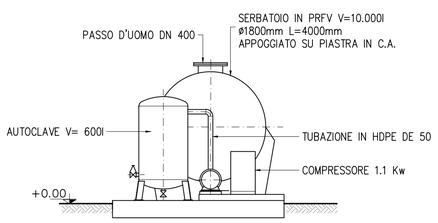

VISTA D - D
SCALA 1:50

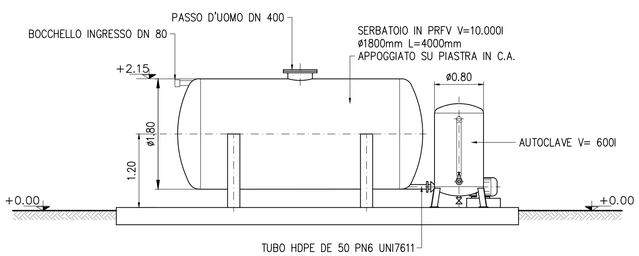

REGIONE LIGURIA
Provincia di LA SPEZIA
Comune di La Spezia

LAVORI DI MESSA IN SICUREZZA PERMANENTE E REALIZZAZIONE DI NUOVO IMPIANTO DI RIQUALIFICAZIONE AMBIENTALE IN LOC. SATURNIA COMUNE DELLA SPEZIA (SP)

CIG:601404963B - CUP C48I14000040005

PROGETTO DEFINITIVO

Capogruppo Mandataria:

IG INGEGNERIA GEOTECNICA srl
Ricerca progettazione e consulenza nel campo dell'ambiente, della geologia e dell'ingegneria civile
C.so Montevecchia, 50 - 10129 Torino
Tel. (011) 5611811 fax (011) 5620568
e-mail: ig@ingegneriageotecnica.com
ISO 9001:2008 ISO 14001:2004

Ing. Valter PEISINO — I.G. INGEGNERIA GEOTECNICA S.r.l. Corso Montevecchia, 50 - 10129 Torino P. IVA 0[illegible]

Mandanti:

ECOPLAN — Arch. Pier Augusto DONNA BIANCO

P.I. Pietro MARCELLINO - Progettazione Antincendio

Consulenti specialistici:

Desmos — Ing. Stefano VEGGI

Ing. Manlio PACITTI

Responsabile Unico del Procedimento:
ACAM Ambiente S.p.A. - Ing. Marco FANTON

Titolo elaborato

PIAZZALE INGRESSO LAVAGGIO MEZZI

n° elaborato
D.14.03

Scala 1: 50

Stato		Data	Annotazioni	Redatto	Verificato	Approvato
Emissione	0	11 / 2015	EMISSIONE	Arch. Spadini	Ing. Veggi	Ing. Peisino
Revisioni	1					
	2					

Diritti riservati ex art. 2578 C.C. - Riproduzione e consegna a terzi solo su specifica autorizzazione.

Commessa n° 20830