

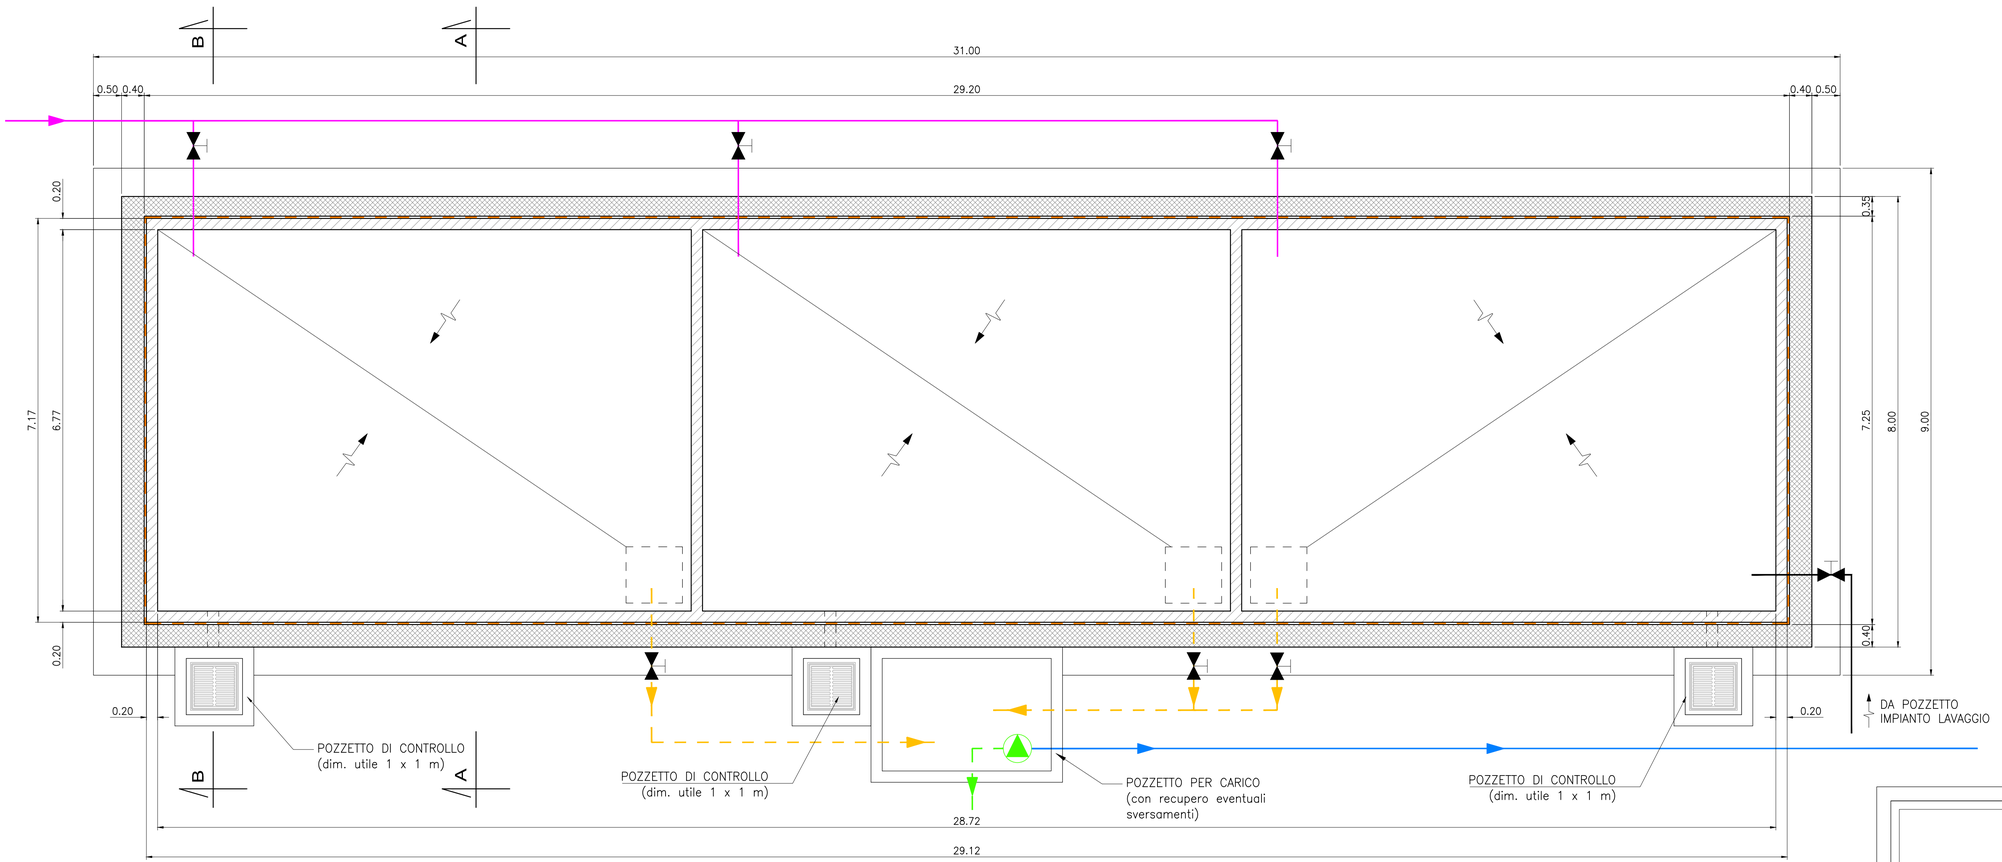


PIANTA VASCA STOCCAGGIO PERCOLATO - scala 1:50 -

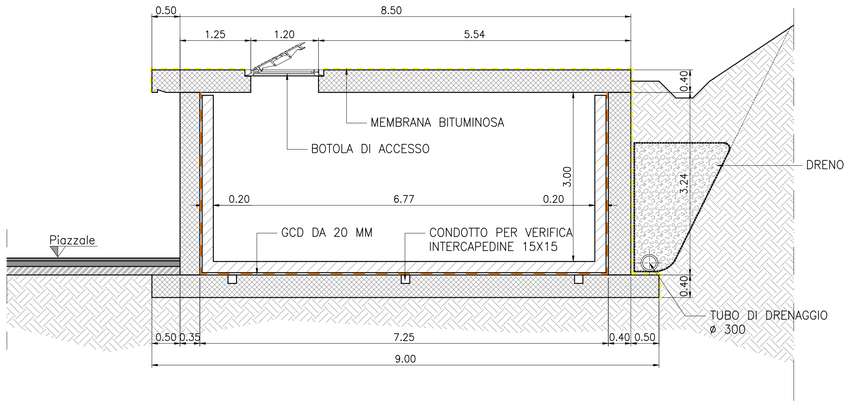


SEZIONE A-A VASCA STOCCAGGIO PERCOLATO - scala 1:50 -

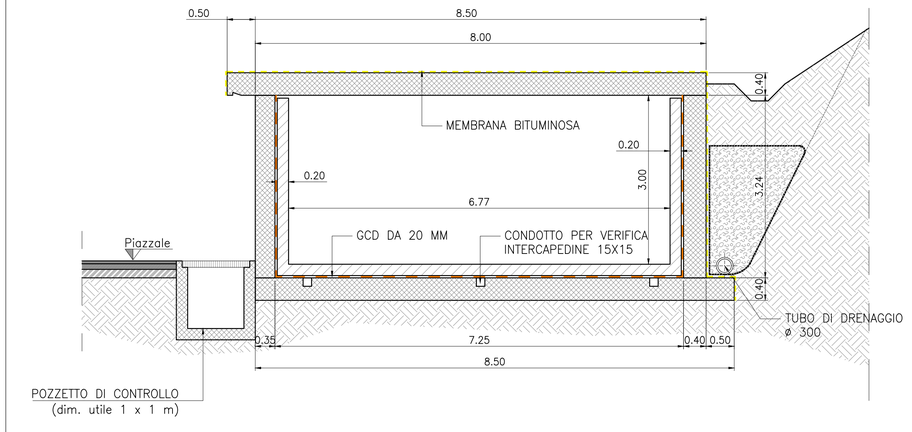

SEZIONE B-B VASCA STOCCAGGIO PERCOLATO - scala 1:50 -

LEGENDA:

- LINEA DI RILANCIO DA ARGINE DI FONDO DISCARICA
- CARICO AUTOBOTTI
- RILANCIO PARCO SERBATOI VAL BOSCA/DEPURATORE
- LINEA DI SCARICO
- VALVOLE
- POMPA

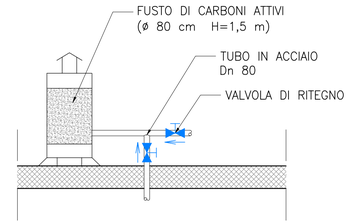

NOTA: UNO SFIATO PER OGNI SETTORE

PARTICOLARE SFIATI

REGIONE LIGURIA
Provincia di LA SPEZIA
Comune di La Spezia

LAVORI DI MESSA IN SICUREZZA PERMANENTE E REALIZZAZIONE DI NUOVO IMPIANTO DI RIQUALIFICAZIONE AMBIENTALE IN LOC. SATURNIA COMUNE DELLA SPEZIA (SP)

CIG:601404963B - CUP C48I14000040005

PROGETTO DEFINITIVO

Capogruppo Mandataria:

IG INGEGNERIA GEOTECNICA srl
Ricerca progettazione e consulenza nel campo dell'ambiente, della geologia e dell'ingegneria civile
C.so Monteverchio, 50 - 10129 Torino
Tel. (011) 5611811/fax (011) 5620568
e-mail: ig@ingegneriageotecnica.com

I.G. INGEGNERIA GEOTECNICA S.r.l.
Corso Monteverchio, 50 - 10129 Torino
P. IVA 07405260014
Ing. Valter PEISINO

Mandanti:

ECOPLAN SOCIETÀ DI INGEGNERIA & ARCHITETTURA AMBIENTALE S.R.L.
Arch. Pier Augusto DONNA BIANCO

P.I. Pietro MARCELLINO - Progettazione Antincendio

Consulenti specialistici:

Desmas Ingegneria Antincendio
Ing. Stefano VEGGI
Ing. Manlio PACITTI

Responsabile Unico del Procedimento:
ACAM Ambiente S.p.A. - Ing. Marco FANTON

Titolo elaborato

PIAZZALE INGRESSO
VASCA STOCCAGGIO PERCOLATO

n° elaborato
D.14.04

Scala 1:50

Stato		Data	Annotazioni	Redatto	Verificato	Approvato
Emissione	0	11 / 2015	EMISSIONE	Arch. Spadini	Ing. Veggi	Ing. Peisino
Revisioni	1					
	2					

Diritti riservati ex art. 2578 C.C. - Riproduzione e consegna a terzi solo su specifica autorizzazione.

Commessa n° 20830

FILE:

FORMATO: