


CANCELLO SCORREVOLE INGRESSO PRINCIPALE
SCALA 1:25

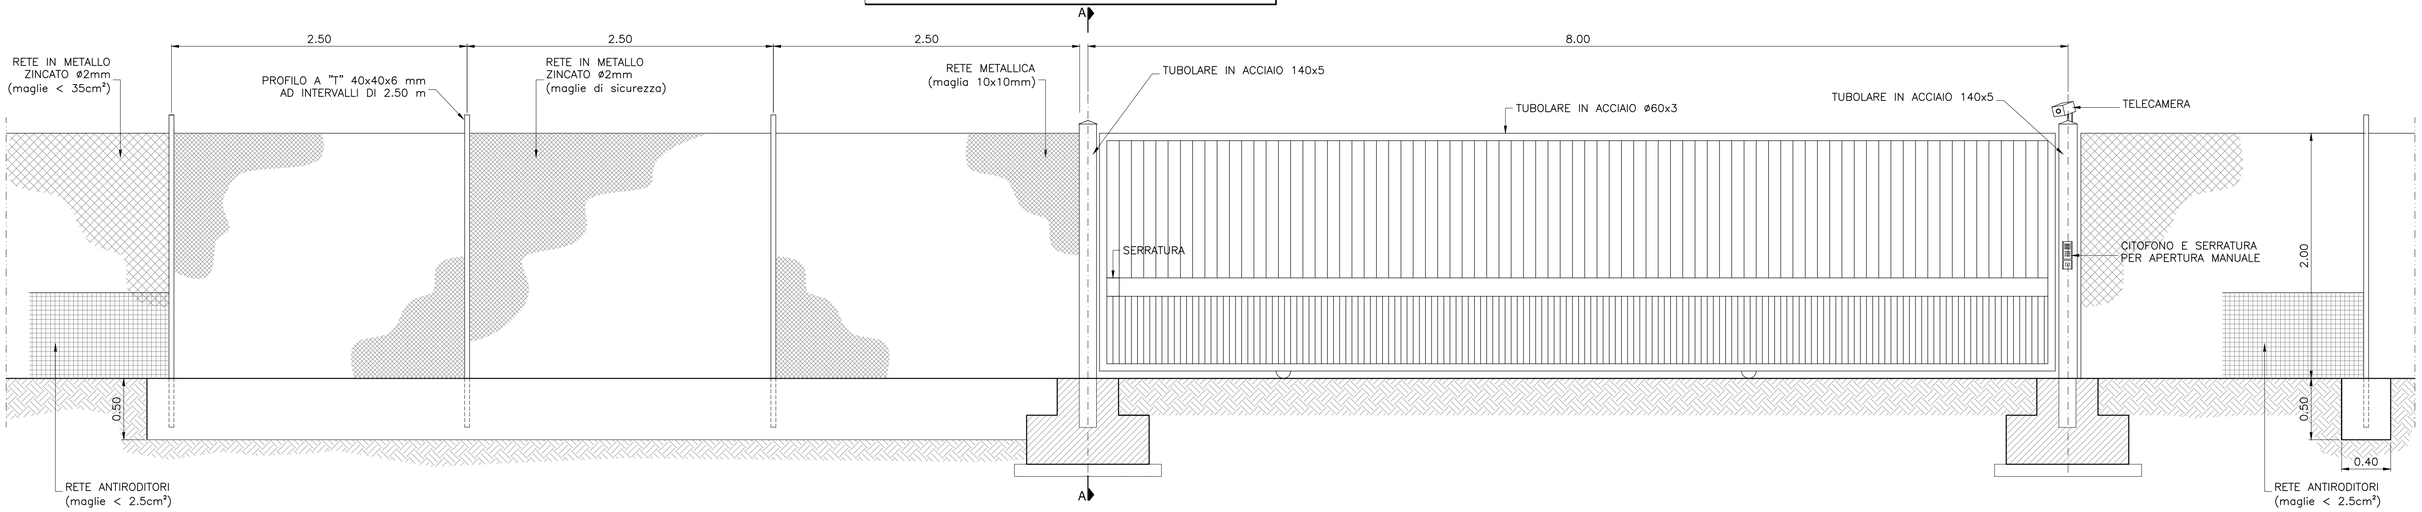


CANCELLO A BATTENTE INGRESSO SECONDARIO
SCALA 1:25

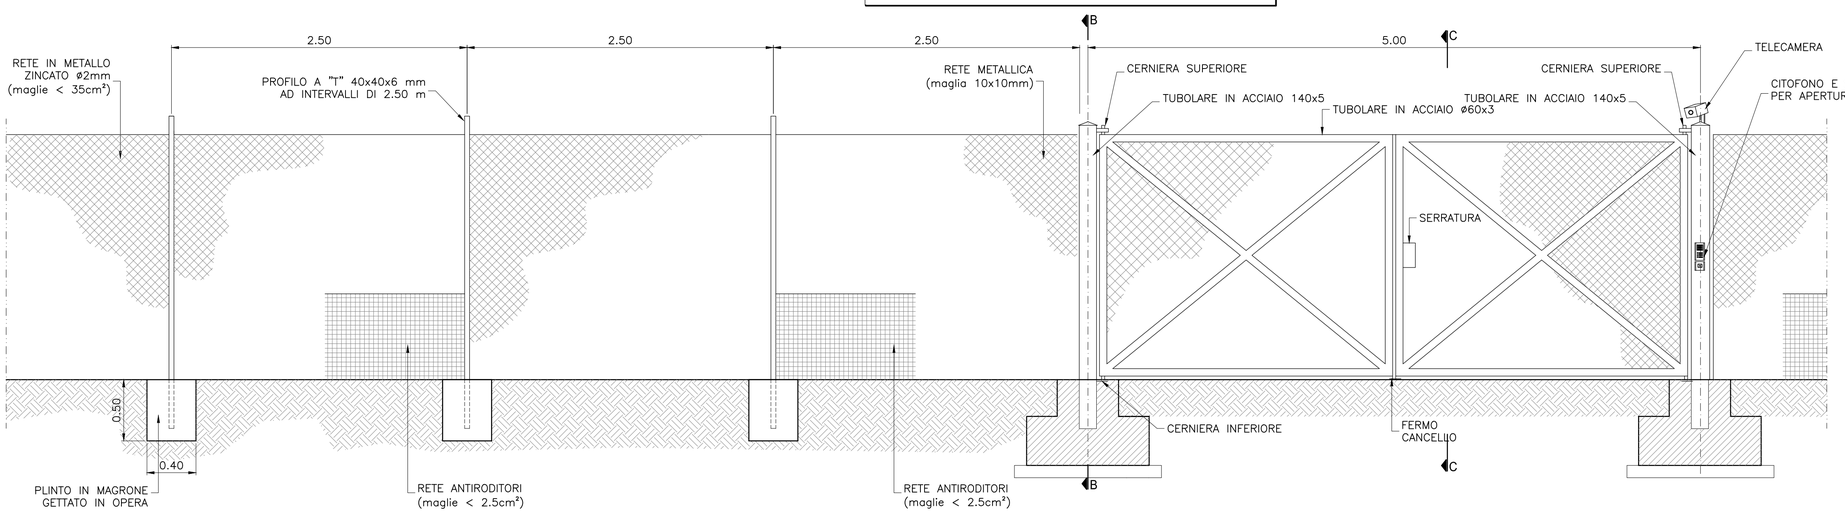


SEZIONE A-A
SCALA 1:25

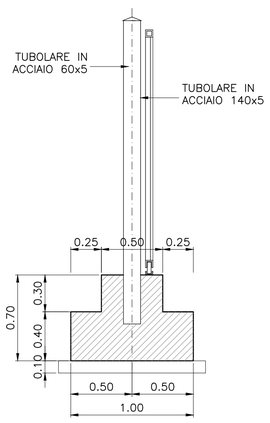


SEZIONE B-B
SCALA 1:25

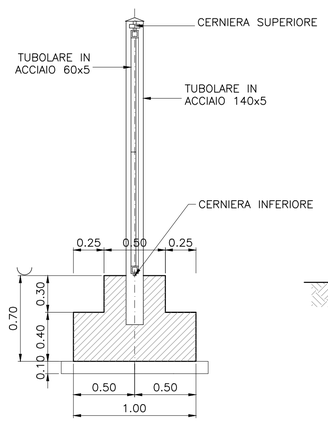

SEZIONE C-C
SCALA 1:25

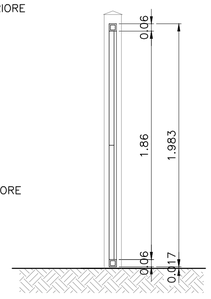

PROSPETTO E SEZIONE TIPICA RECINZIONE
SCALA 1:25

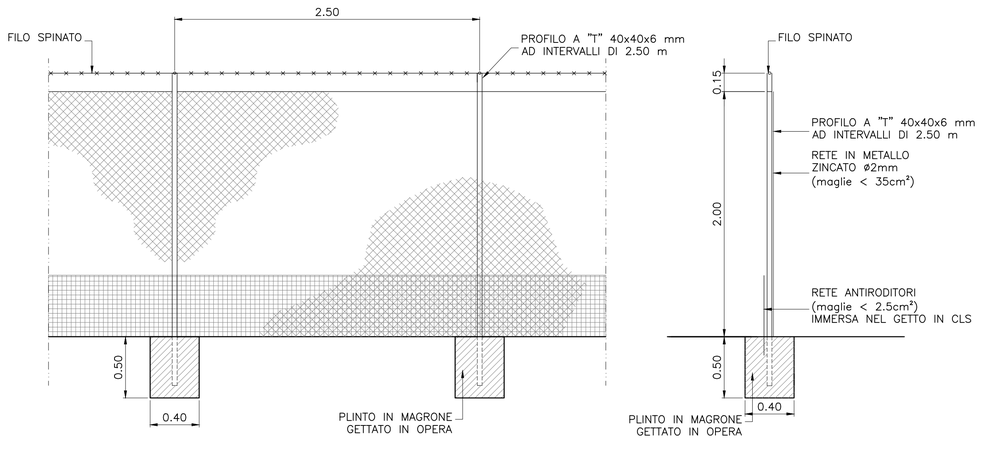

NOTE:

- TUTTE LE MISURE SONO ESPRESSE IN m SALVO DIVERSAMENTE SPECIFICATO
- NOTE GENERALI SULLA QUALITA' DEI MATERIALI:
  CALCESTRUZZO Rck > 2.5 KN/cmq
  ARMATURE IN ACCIAIO FeB44K CONTROLLATO
  MAGRONE-CALCESTRUZZO Rck > 1.5 KN/cmq
  COPRIFERRO 2.5 cm

REGIONE LIGURIA
Provincia di LA SPEZIA
Comune di La Spezia

LAVORI DI MESSA IN SICUREZZA PERMANENTE E REALIZZAZIONE DI NUOVO IMPIANTO DI RIQUALIFICAZIONE AMBIENTALE IN LOC. SATURNIA COMUNE DELLA SPEZIA (SP)

CIG:601404963B - CUP C48I14000040005

PROGETTO DEFINITIVO

Capogruppo Mandataria:

IG INGEGNERIA GEOTECNICA srl
Ricerca progettazione e consulenza nel campo dell'ambiente, della geologia e dell'ingegneria civile
C.so Montevecchio, 50 - 10129 Torino
Tel.(011) 561811 fax (011) 562068
e-mail: ig@ingegneriageotecnica.com

Ing. Valter PEISINO
I.G. INGEGNERIA GEOTECNICA S.r.l. Corso Montevecchio, 50 - 10129 Torino P. IVA 04925360014

Mandanti:

ECOPLAN
Arch. Pier Augusto DONNA BIANCO

P.I. Pietro MARCELLINO - Progettazione Antincendio

Consulenti specialistici:

Desmos
Ing. Stefano VECCHI
Ing. Manlio PACITTI

Responsabile Unico del Procedimento:
ACAM Ambiente S.p.A. - Ing. Marco FANTON

Titolo elaborato

PIAZZALE INGRESSO RECINZIONE

n° elaborato
D.14.05

Scala 1: 50

Stato		Data	Annotazioni	Redatto	Verificato	Approvato
Emissione	0	11 / 2015	EMISSIONE	Arch. Spadini	Ing. Veggi	Ing. Peisino
Revisioni	1					
	2					

Diritti riservati ex art. 2578 C.C. - Riproduzione e consegna a terzi solo su specifica autorizzazione.

Commessa n° 20830