


VISTA LATERALE LAMPIONE
SCALA 1:50

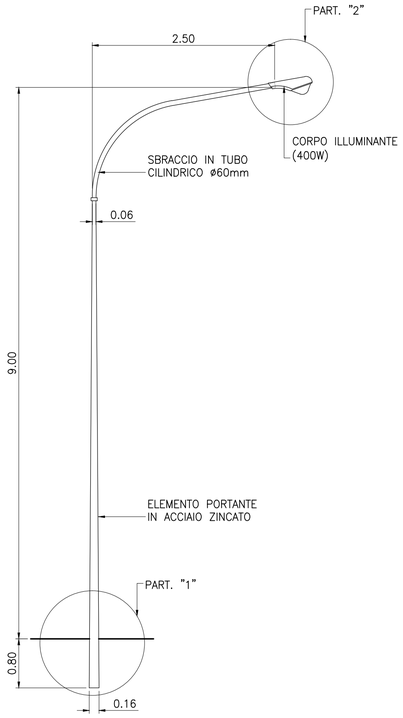


PIANTA CHIAVE
SCALA 1:1000

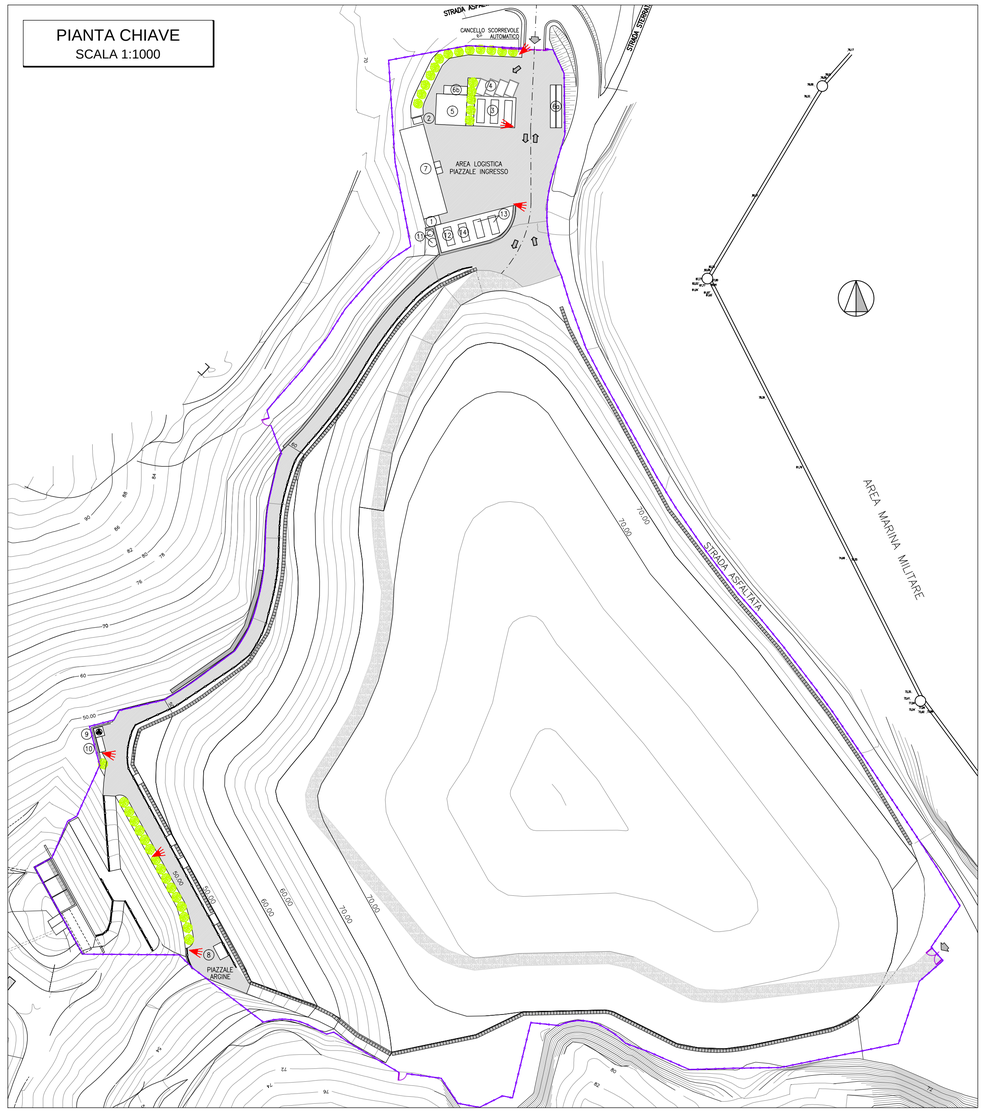

PARTICOLARE "1" - PLINTO
SCALA 1:25

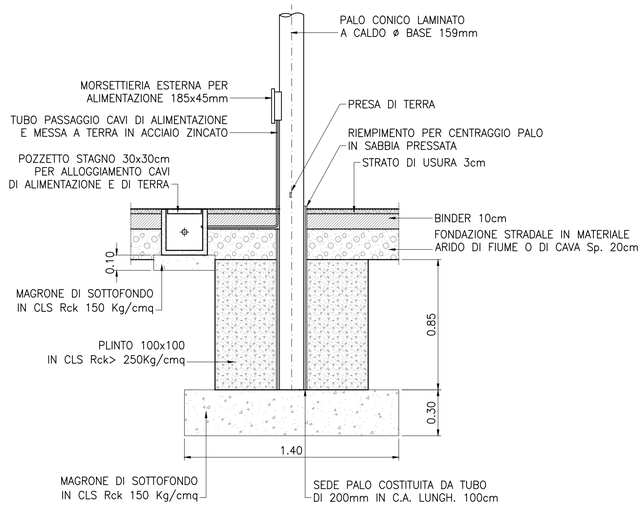

PARTICOLARE "2"
SCALA 1:10

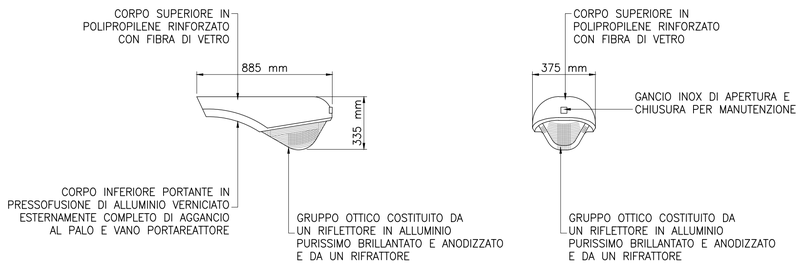

CARATTERISTICHE DEI MATERIALI:

–CALCESTRUZZO PER SOTTOFONDO:	classe resistenza minima: C16/25 Rapporto max a/c: – Classe di esposizione: X0 Classe di consistenza: S4
–CALCESTRUZZO STRUTTURALE:	classe resistenza minima: C25/30 Rapporto max a/c: 0.60 Classe di esposizione: XC2 Classe di consistenza: S4
–ACCIAIO PER ARMATURE:	Fe B450C
–COPRIFERRO:	≥ 2.5cm

NOTA:

TUTTE LE MISURE SONO ESPRESSE IN m, SALVO DIVERSAMENTE SPECIFICATO.

REGIONE LIGURIA
Provincia di LA SPEZIA
Comune di La Spezia

LAVORI DI MESSA IN SICUREZZA PERMANENTE E REALIZZAZIONE DI NUOVO IMPIANTO DI RIQUALIFICAZIONE AMBIENTALE IN LOC. SATURNIA COMUNE DELLA SPEZIA (SP)

CIG:601404963B - CUP C48I14000040005

PROGETTO DEFINITIVO

Capogruppo Mandataria:
IG INGEGNERIA GEOTECNICA srl
Ricerca progettazione e consulenza nel campo dell'ambiente, della geologia e dell'ingegneria civile
C.so Monteverchhio, 50 - 10129 Torino
Tel. (011) 561181 l fax (011) 5620568
e-mail: ig@ingegneriageotecnica.com
Ing. Valter PEISINO Corso Monteverchhio, 50 - 10129 Torino
P. IVA 0 1 0 9 3 2 0 0 1 4
Mandanti:
ECOPLAN Arch. Pier Augusto DONNA BIANCO
P.I. Pietro MARCELLINO - Progettazione Antincendio
Consulenti specialistici:
Desmos Ing. Stefano VEGGI
Ing. Manlio PACITTI
Responsabile Unico del Procedimento:
ACAM Ambiente S.p.A. - Ing. Marco FANTON

Titolo elaborato

PIAZZALE INGRESSO ILLUMINAZIONE

n° elaborato
D.14.06

Scala 1: 50

Stato		Data	Annotazioni	Redatto	Verificato	Approvato
Emissione	0	11 / 2015	EMISSIONE	Arch. Spadini	Ing. Veggi	Ing. Peisino
Revisioni	1					
	2					

Diritti riservati ex art. 2578 C.C. - Riproduzione e consegna a terzi solo su specifica autorizzazione.

Commessa n° 20830