


VISTA 3



VISTA 4



VISTA 5

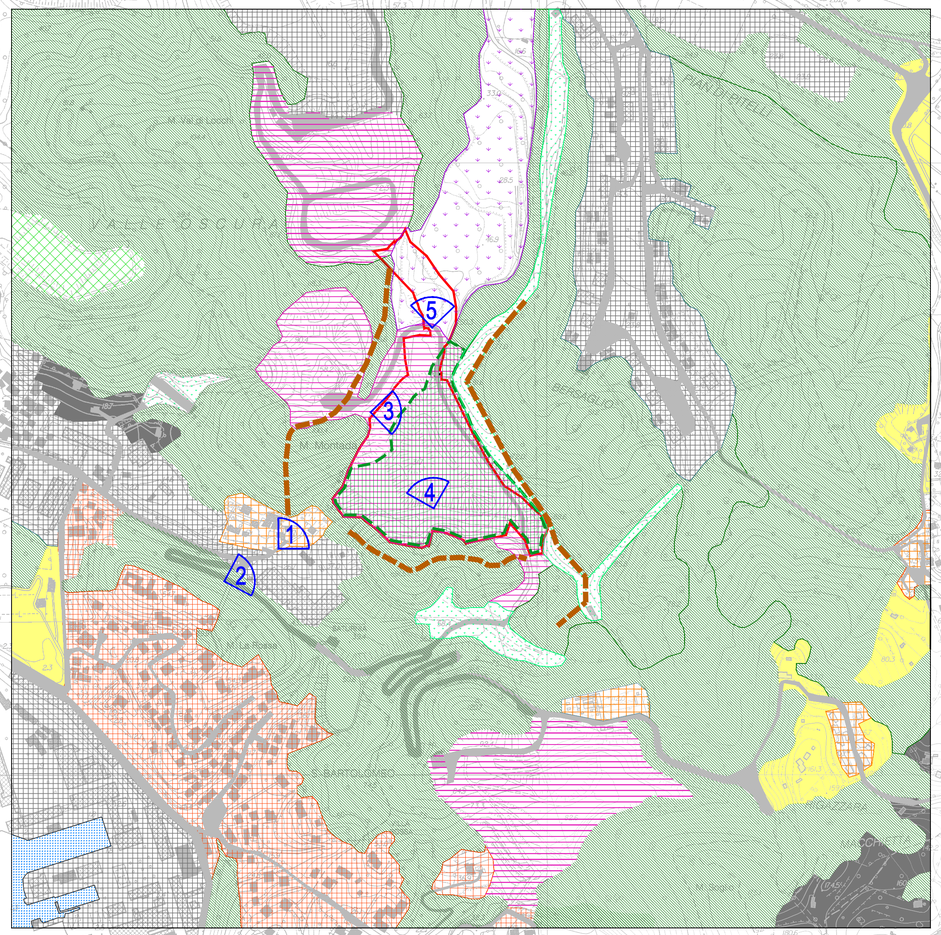



VISTA 1



VISTA 2

LEGENDA

- LIMITE AREA DI PROGETTO
- LIMITE DI ESPANSIONE NATURALE DELLA PINETA CON AREE A PREVALENZA DI LATIFOGLIE

Insediamenti

- AREE DI DISCARICA
- INSEDIAMENTO RESIDENZIALE FRONTE MARE
- INSEDIAMENTO RESIDENZIALE DI ENTROTERRA
- INSEDIAMENTI INDUSTRIALI, ARTIGIANALI E PORTUALI, SERVIZI PUBBLICI E MILITARI
- VIABILITA'
- IMPIANTI SPORTIVI

Copertura del suolo

- AREE BOSCATE
- AREE AGRICOLE E PRATIVE
- FRUTTETI, OLIVETI E VIGNETI
- PRATO CON NUCLEI ARBOREI ED ARBUSTIVI SPARSI
- INCOLTO ARBUSTATO

Morfologia

- LINEA DI CRINALE DI DELIMITAZIONE DEL BACINO VISIVO
- n PUNTO DI RIPRESA FOTOGRAFICA

REGIONE LIGURIA
Provincia di LA SPEZIA
Comune di La Spezia

LAVORI DI MESSA IN SICUREZZA PERMANENTE E REALIZZAZIONE IMPIANTO CON RIQUALIFICAZIONE AMBIENTALE IN LOC. SATURNIA - COMUNE DELLA SPEZIA (SP)

CIG:601404963B - CUP C48I14000040005

PROGETTO DEFINITIVO

Capogruppo Mandataria:

IG INGEGNERIA GEOTECNICA srl
Ricerca progettazione e consulenza nel campo dell'ambiente, della geologia e dell'ingegneria civile
C.so Monteverchio, 50 - 10129 Torino
Tel. (011) 5611811 fax (011) 5620568
e-mail: ig@ingegneriageotecnica.com

Ing. Valter PEISINO — I.G. INGEGNERIA GEOTECNICA S.r.l. Corso Monteverchio, 50 - 10129 Torino P. IVA 04925360014

Mandanti:

ECOPLAN SOCIETA' DI INGEGNERIA E ARCHITETTURA AMBIENTALE
Arch. Pier Augusto DAL NA — ORDINE DEGLI ARCHITETTI PROVINCIA MATTONO DAL NA Pier Augusto Bianco n° 2801

P.I. Pietro MARCELLINO - Progettazione Antincendio

Consulenti specialistici:

Desmos Ingegneria Ambiente Energia
Ing. Stefano VEGGI
Ing. Manlio PACITTI

Responsabile Unico del Procedimento:
ACAM Ambiente S.p.A. - Ing. Marco FANTON

Titolo elaborato

STUDIO DI IMPATTO AMBIENTALE
PAESAGGIO E PERCEZIONE VISIVA

n° elaborato D.15.05

Scala 1: 5000

Stato		Data	Annotazioni	Redatto	Verificato	Approvato
Emissione	0	11/ 2015	EMISSIONE		Ing. Veggi	Ing. Peisino
Revisioni	1	12/ 2015	Revisione per adeguamento richieste ACAM Ambiente S.p.A.		Ing. Veggi	Ing. Peisino
	2					

Diritti riservati ex art. 2578 C.C. - Riproduzione e consegna a terzi solo su specifica autorizzazione.

Commessa n° 20830

FILE:

FORMATO: