
CARTA DEL RETICOLO IDROGRAFICO PRINCIPALE – SETTORE NORD

Stralcio planimetrico della TAV. 6 allegata al Piano di Bacino Stralcio sul Rischio Idrogeologico


SCALA 1:10000

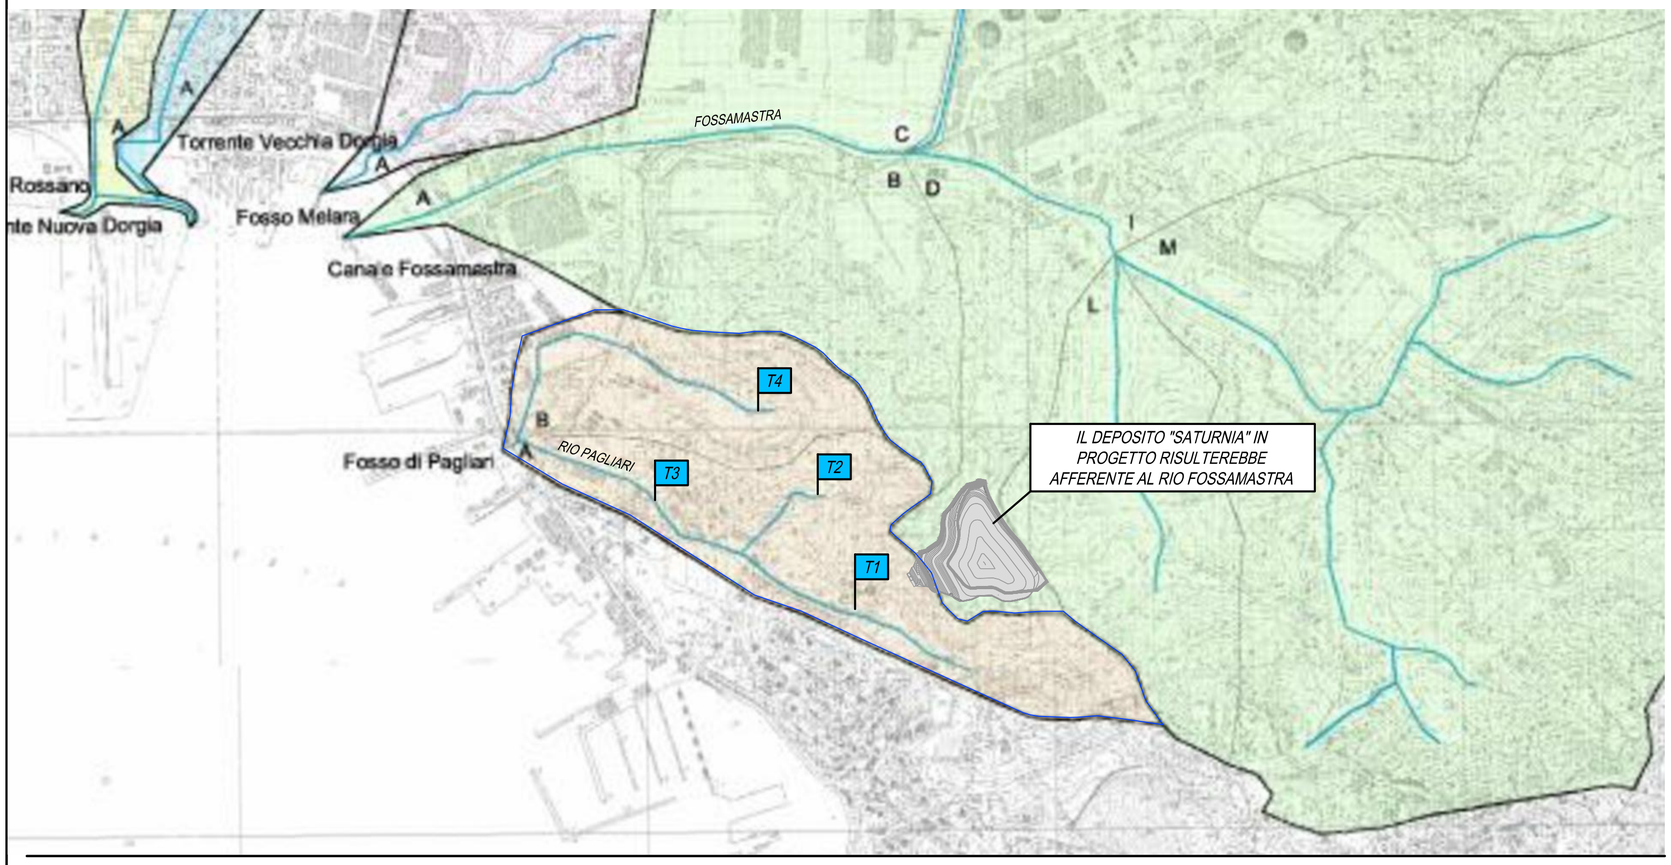

CARTA DELLA SUSCETTIBILITA' AL DISSESTO


Stralcio planimetrico della TAV. 10 allegata al Piano di Bacino Stralcio sul Rischio Idrogeologico

SCALA 1:5000

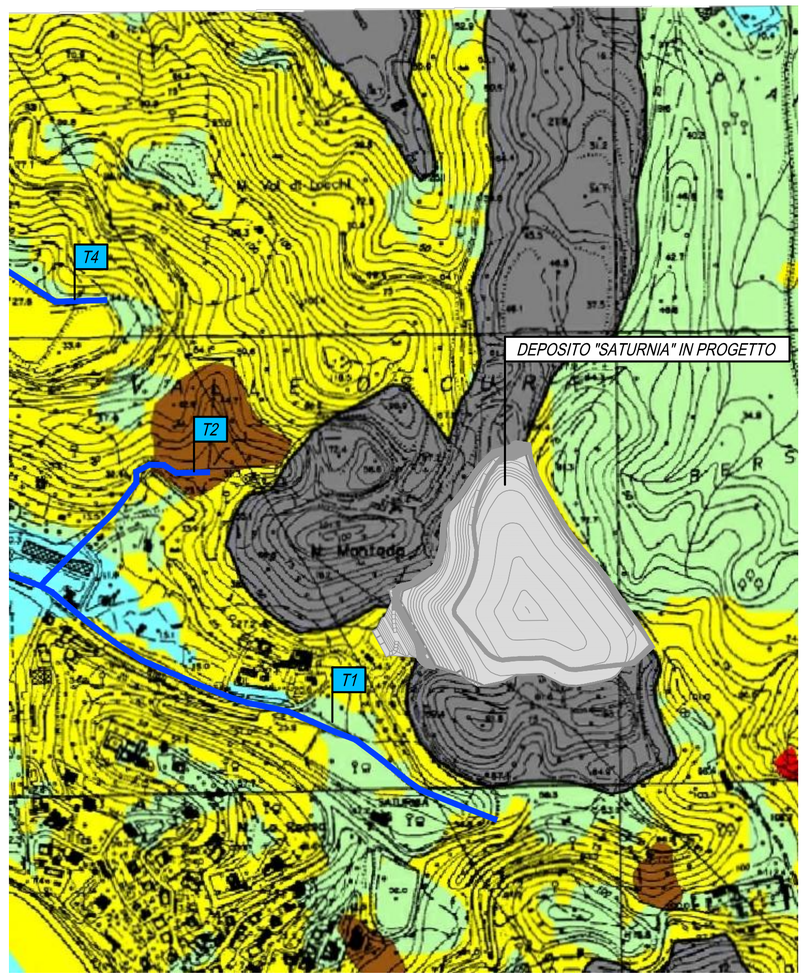

FOSSO DI PAGLIARI – CARTA DEL BACINO E DEL RETICOLO IDROGRAFICO PRINCIPALE SU BASE CTR

SCALA 1:5000

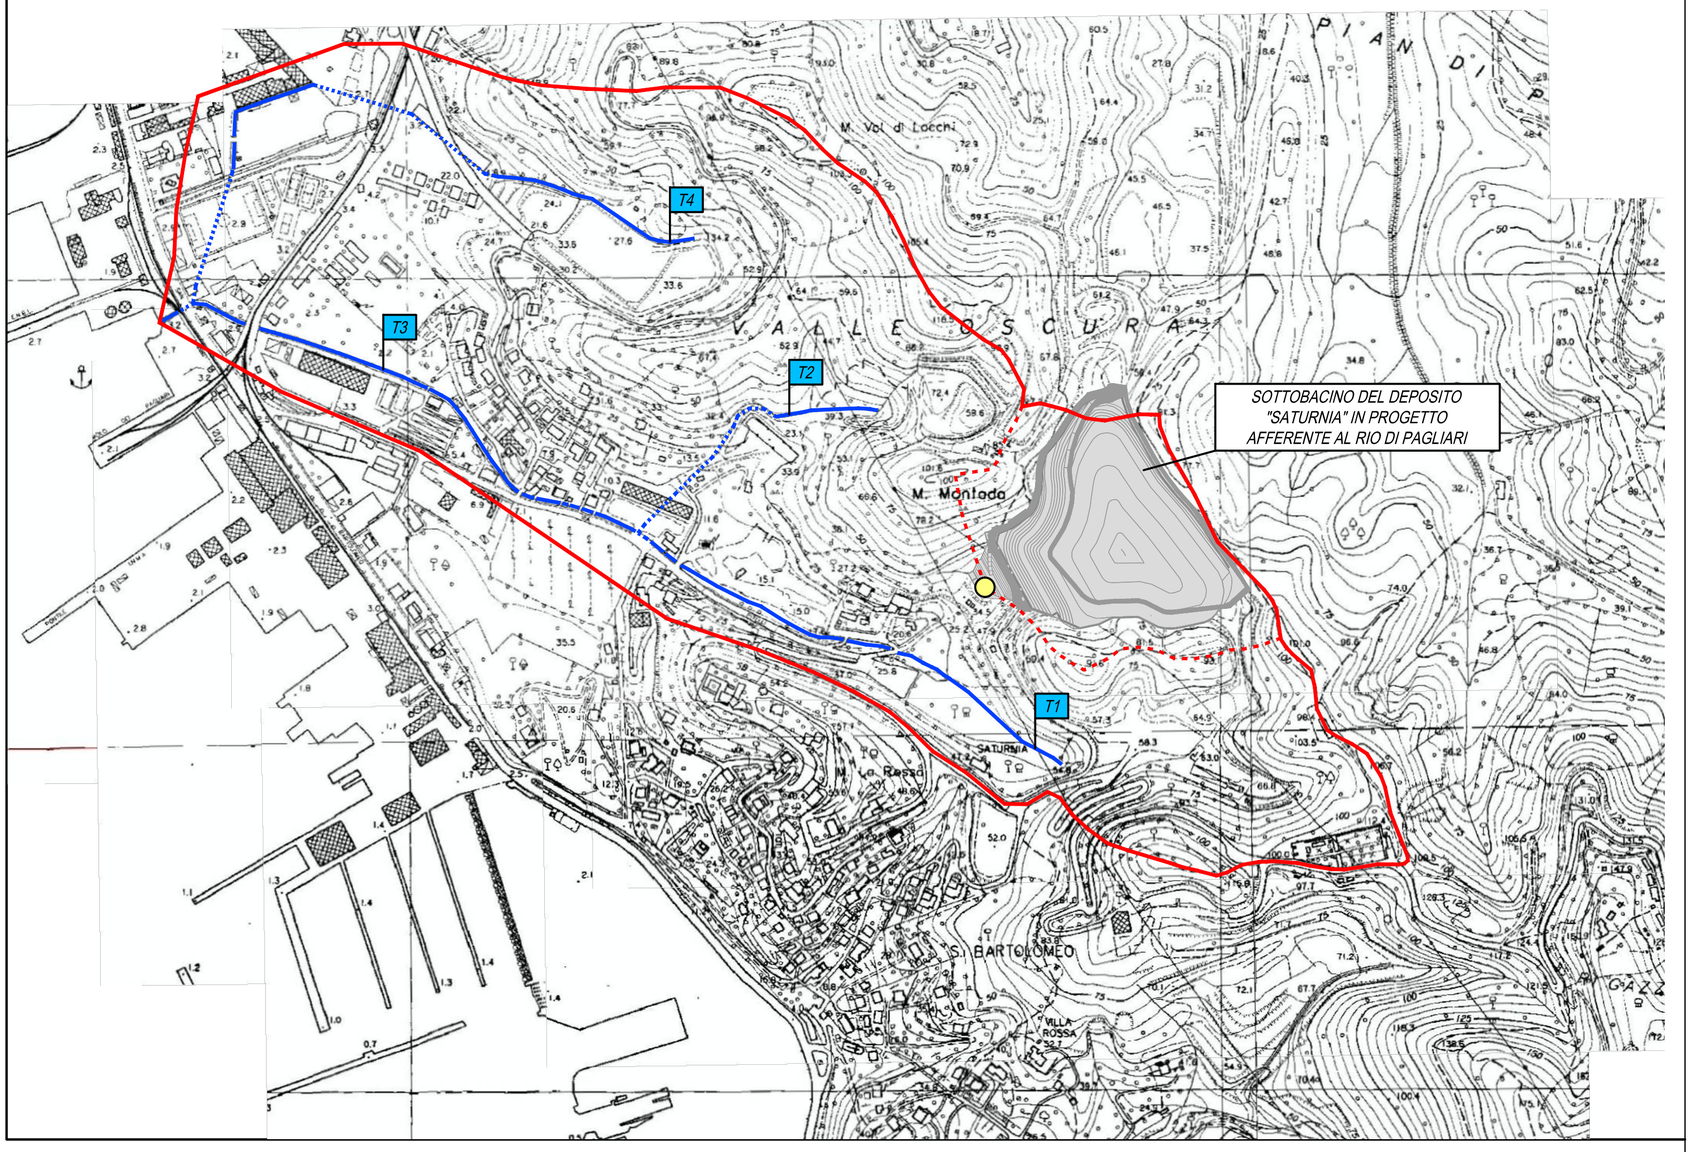

REGIONE LIGURIA
Provincia di LA SPEZIA
Comune di La Spezia

LAVORI DI MESSA IN SICUREZZA PERMANENTE E REALIZZAZIONE IMPIANTO CON RIQUALIFICAZIONE AMBIENTALE IN LOC. SATURNIA - COMUNE DELLA SPEZIA (SP)

CIG:601404963B - CUP C48I14000040005

PROGETTO DEFINITIVO

Capogruppo Mandataria:

IG INGEGNERIA GEOTECNICA srl
Ricerca progettazione e consulenza nel campo dell'ambiente, della geologia e dell'ingegneria civile
C.so Montevecchio, 50 - 10129 Torino
Tel. (011) 5611811/fax (011) 5620568
e-mail: ig@ingegneriageotecnica.com

Ing. Valter PEISINO
I. G. INGEGNERIA GEOTECNICA s.r.l.
Dott. Ing. Valter PEISINO
ORDINE DEGLI INGEGNERI DELLA PROVINCIA DI CUNEO n° 763

Mandanti:

ECOPLAN SOCIETA' DI INGEGNERIA & ARCHITETTURA AMBIENTALE 10154 TORINO - Via S. Bottelli, 57
Arch. P.A. Donna Bianco
Ordine degli architetti di Torino n. 2801

Arch. Pier Augusto DONNA BIANCO

P.I. Pietro MARCELLINO - Progettazione Antincendio

Consulenti specialistici:

Desmos Ingegneria Ambiente Energia
Ing. Stefano VEGGI
Ing. Manlio PACITTI

Responsabile Unico del Procedimento:
ACAM Ambiente S.p.A. - Ing. Marco FANTON

Titolo elaborato

Integrazioni di cui alla richiesta formulata
dal Dipartimento Territorio della Regione Liguria
con nota Prot. n 2016/PG/ DP6P547 del 5/04/2016
Punto 1 del quesito - Allegato A
"Sintesi dei bacini e del reticolo idrografico principale dell'area oggetto di interesse"

n° elaborato: A

Scala: varie

Stato		Data	Annotazioni	Redatto	Verificato	Approvato
Emissione	0	11/ 2015	EMISSIONE		Ing. Veggi	Ing. Peisino
Revisioni	1	12/ 2015	Revisione per adeguamento richieste ACAM Ambiente S.p.A.		Ing. Veggi	Ing. Peisino
	2	06/ 2016	Revisione		Ing. Veggi	Ing. Peisino

Diritti riservati ex art. 2578 C.C. - Riproduzione e consegna a terzi solo su specifica autorizzazione.

Commessa n° 20830