

- Sezione di pretrattamento
- Impianto chimico–fisico
- Sezione di filtrazione
- Sezione trattamento fanghi
- Stoccaggio e preparazione reagenti
- Impianto antincendio esistente
- Altri impianti esistenti

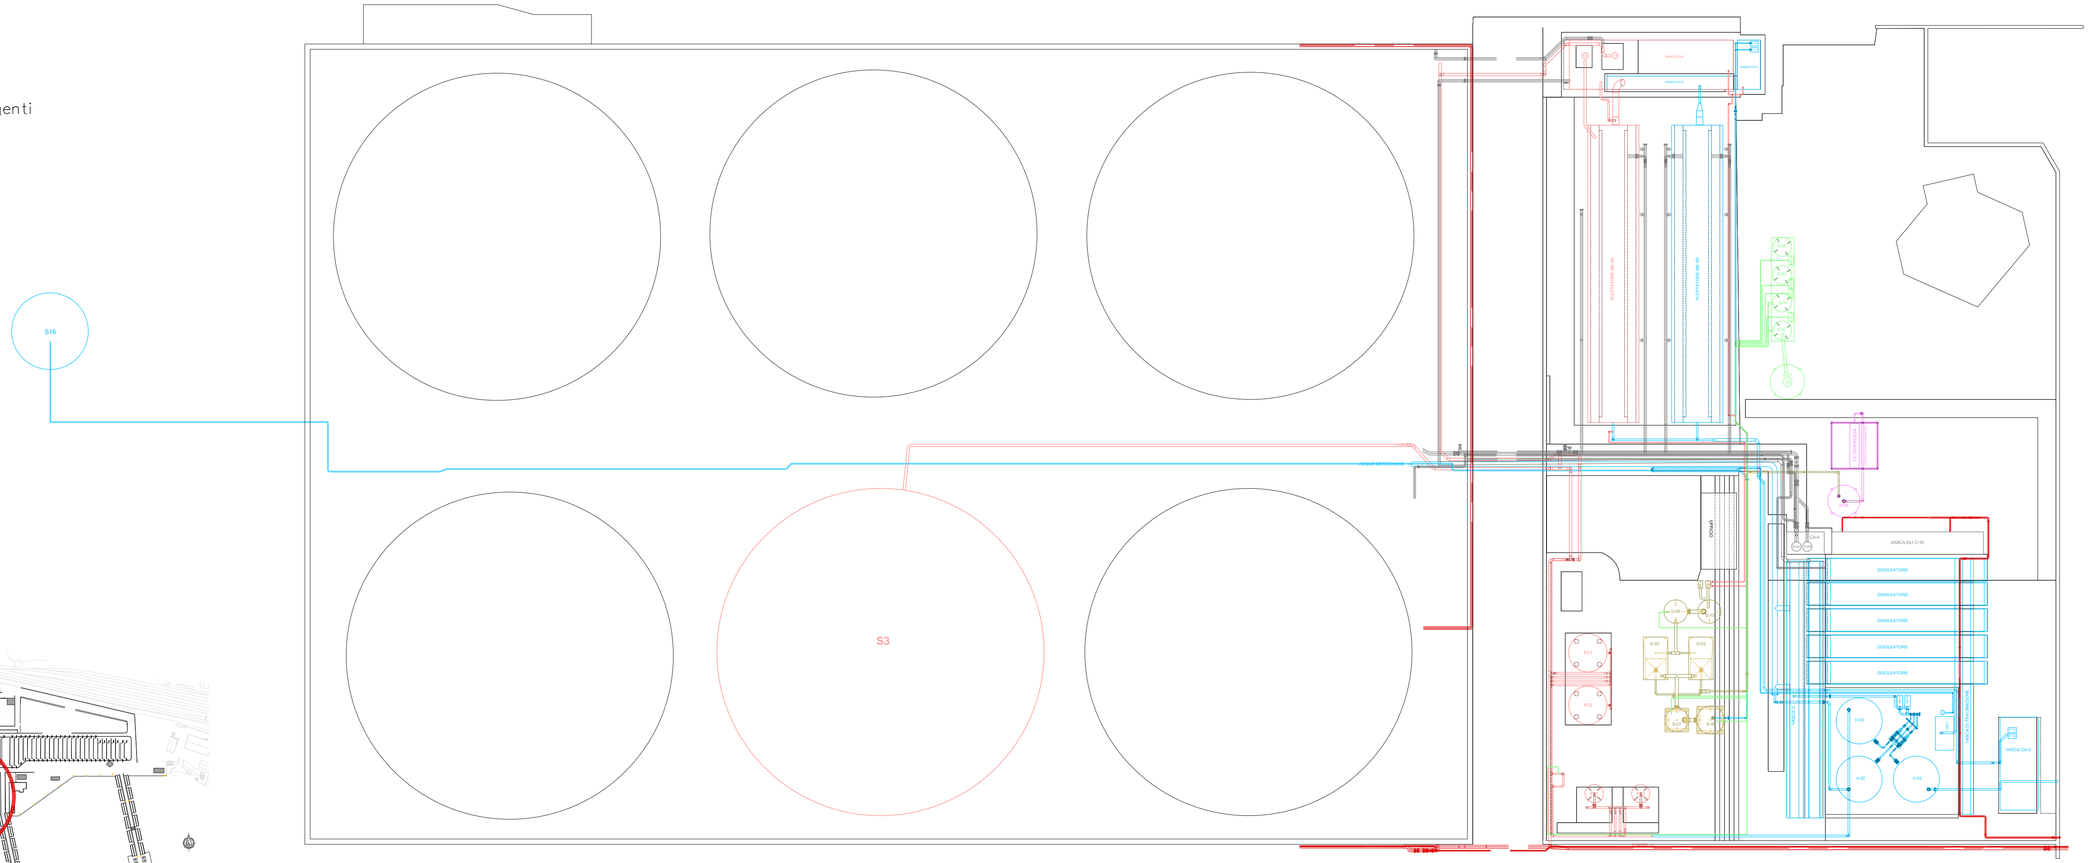

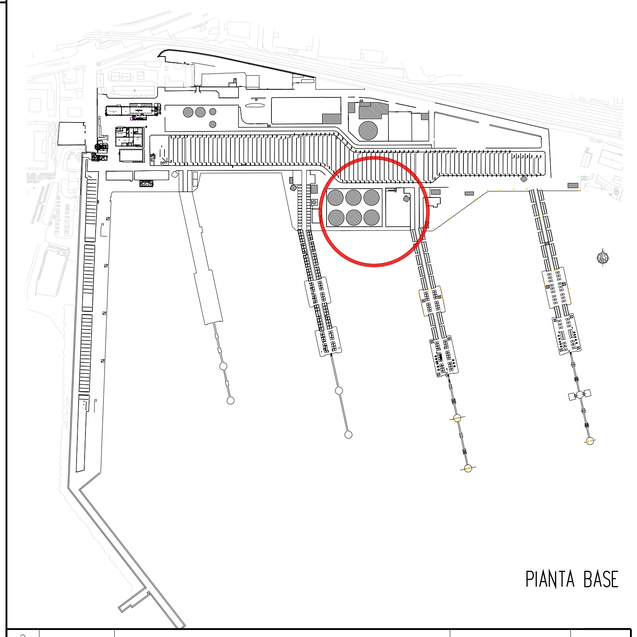

PIANTA BASE

REV.	DATA	DESCRIZIONE	DISEGN.	DATA
2	...	...	...	...
1	...	...	...	...
0	dic 2015	EMISSIONE	STUDIO VALENTE	...

Porto Petroli di Genova s.p.a.
Via Radice Pontile Alfa 16155 –GENOVA– GE
tel. 010.861.5574 – fax 010.861.5599 e-mail info@portopetroli.com

STUDIO TECNICO EMITTENTE:
Geom. Valente Roberto
Piazza G. Garibaldi, 5/1
16012 –Busalla– GE
TEL. 010.9642468

PROGETTO: Studio di impatto ambientale– Impianto di trattamento rifiuti liquidi e fangosi pericolosi e non pericolosi presso il Polo Petrolifero di Genova

DISEGNO No.
ALLEGATO 1

DESCRIZIONE TAVOLA:
Planimetria
Layout impianto

SCALA : 1:500

ARCHIVIO FILE : ATA 2D COMPLETO